


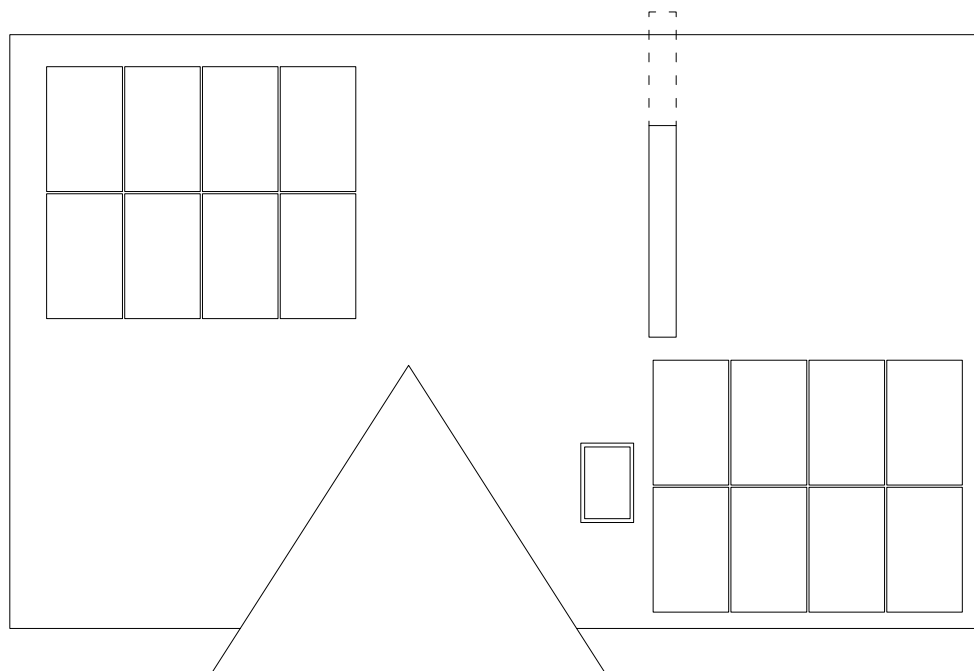

NAZWA INWESTYCJI: Budowa mikroinstalacji fotowoltaicznej
o mocy 4,96 kWp

LOKALIZACJA: Pasieka 4, gm. Golub-Dobrzyń,
dz. nr 159/1, obręb: Skępsk

INWESTOR: Gmina Golub-Dobrzyń,
ul. Plac 1000-lecia 25, 87-400 Golub-Dobrzyń

RZUT DACHU Z INSTALACJĄ FOTOWOLTAICZNĄ	Branża: OZE		Nr. rysunku 2
	Data: listopad 2018	Skala: 1:100	
Imię i nazwisko projektanta	Nr. uprawnień	Podpis	
EMIL CWALINA	OZE-E/13/000024/15		