


ZESTAWIENIE POWIERZCHNI			
POMIESZCZEN I STNIĘJĄCYCH I POSADZEK			
NR	Nazwa	lm2l	Rodzaj posadzki
1/1	Komunikacja	5,60	Plyt. ceram
1/2	Komunikacja	17,09	Plyt. ceram
1/3	WC	3,51	Plyt. ceram
1/4	Kuchnia	20,73	Plyt. ceram
1/5	Kotłownia	7,76	Plyt. ceram
1/6	Pom. gospodarcze	7,76	Plyt. ceram
1/7	WC dla niepełnosprawnych	4,99	Plyt. ceram
Łącznie		67,44 m2	

Zestawienie stolarzki drzwiowe (przeznaczonej do wymiany na nową)
– D1 90/205 (zewnątrzne) L–1szt, P–2szt
Do pomieszczenia kotłowni drzwi stalowe EI30.
– D2 140/205 (drzwi balkonowe) –1szt
– D3 90/205 (wewnętrzne, do pomieszczeń toalet drzwi z wentylacją) L–1szt, P–3szt

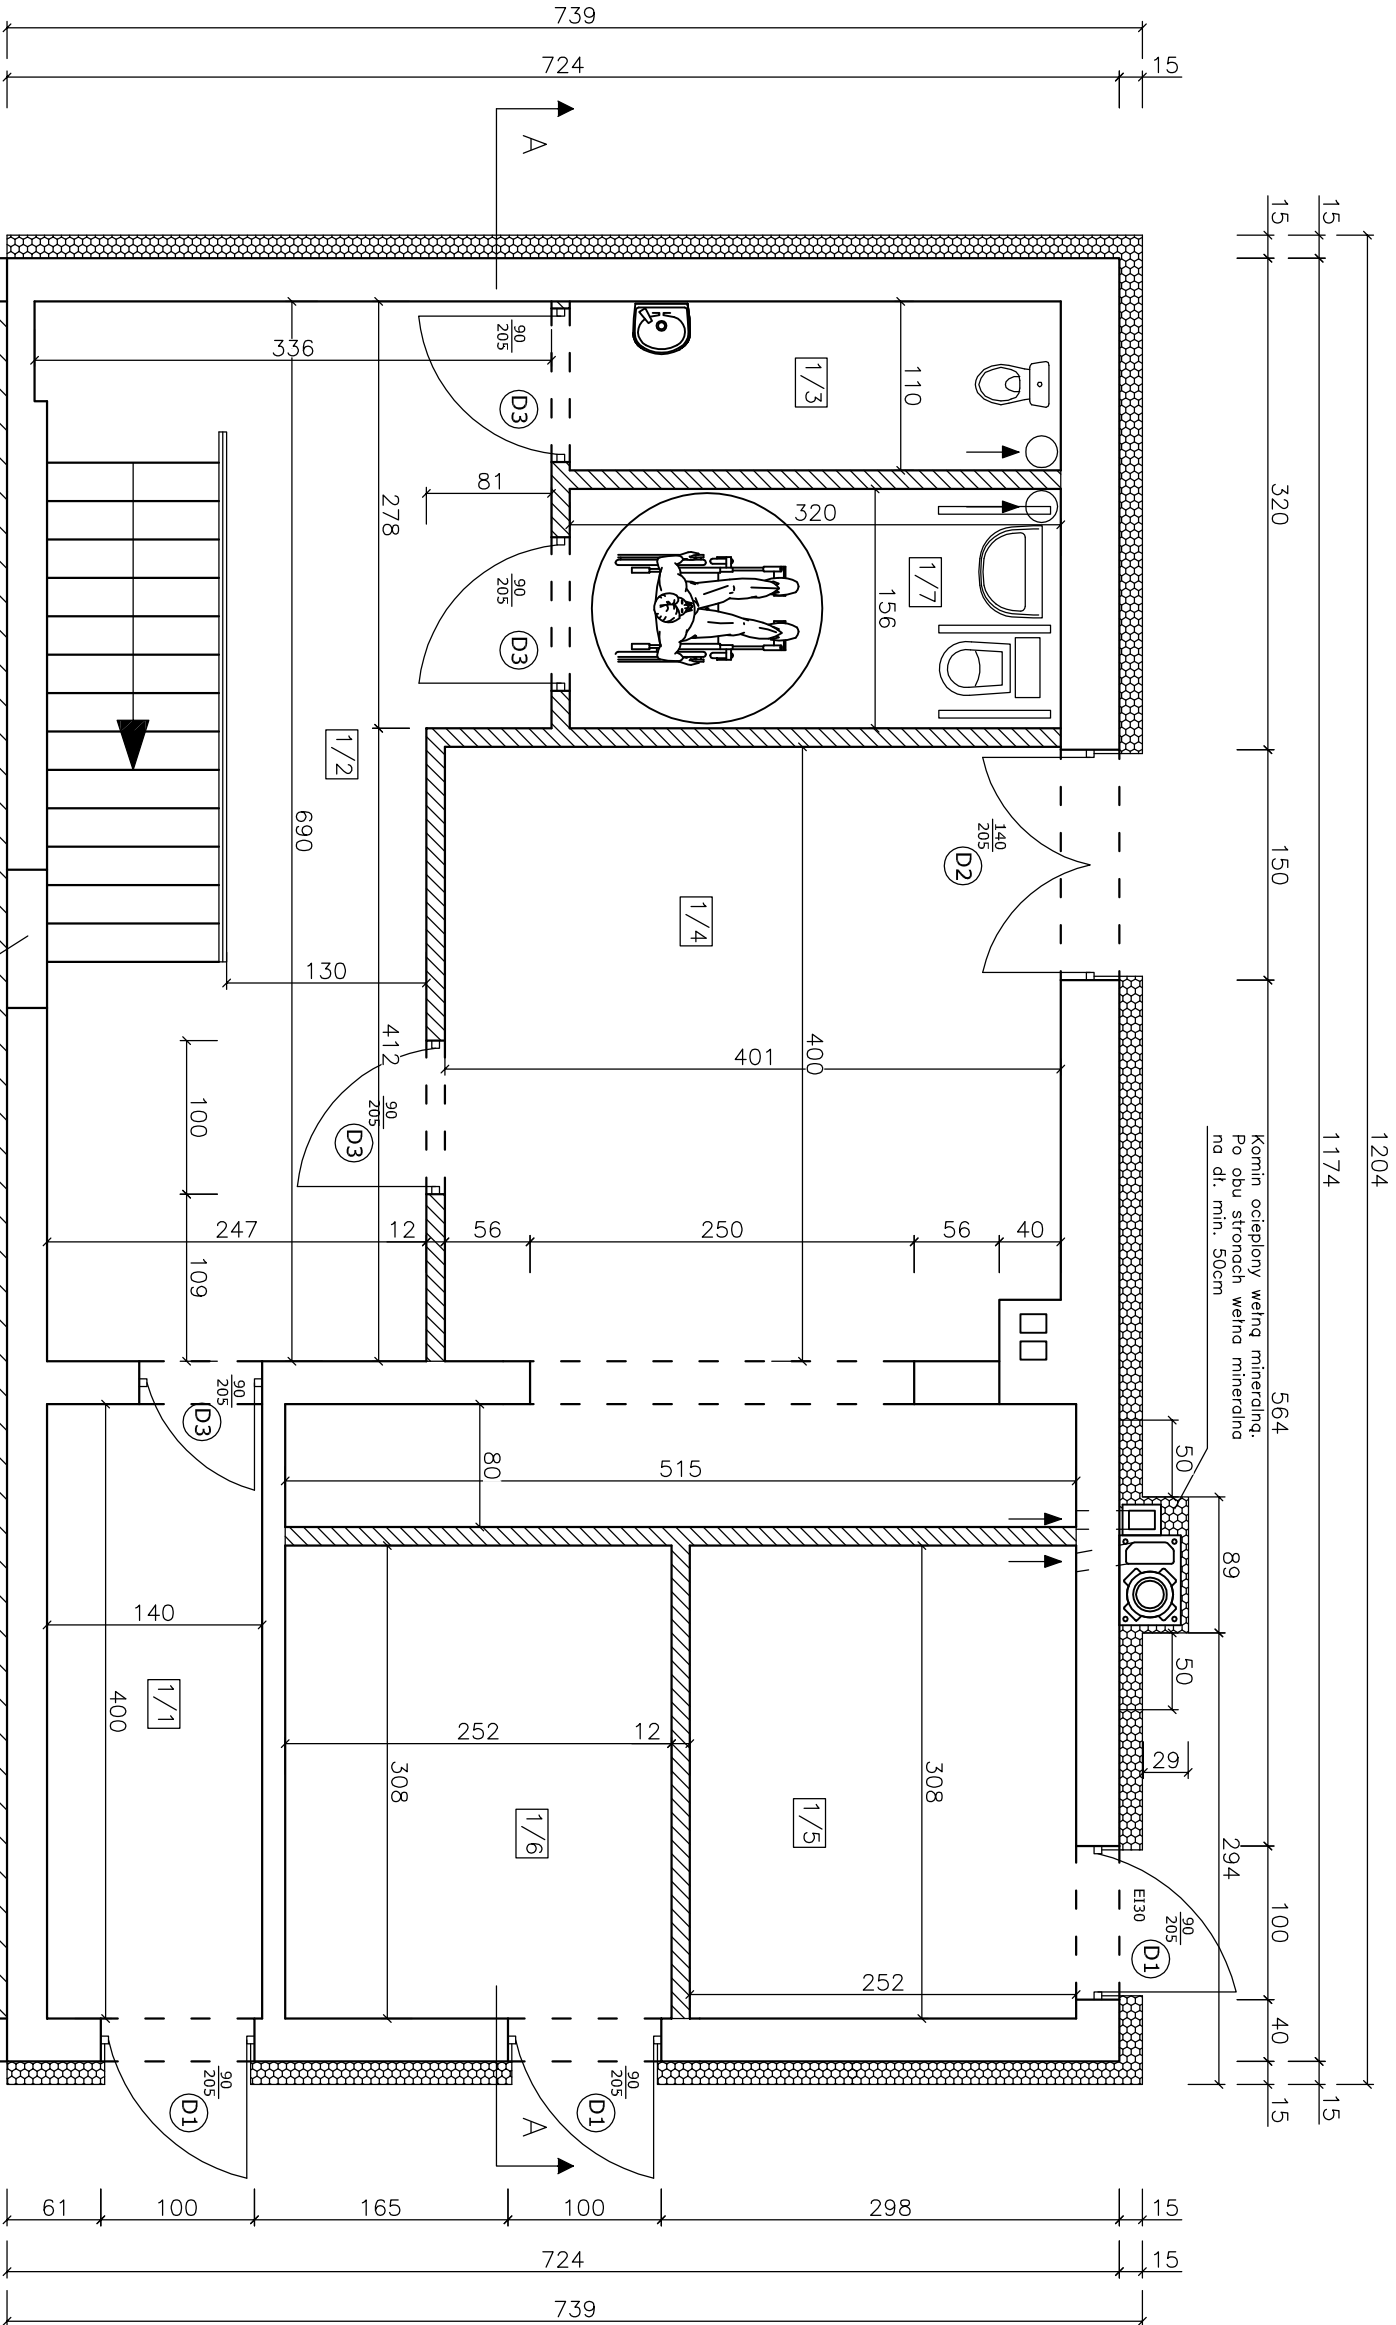

Otwór drzwiowy do zamurowania

Istniejący bud. mieszkalno – usługowy

- Projektowane ocieplenie ścian styropianem gr. 15cm
- Projektowane ściany wewnętrzne gr. 12cm, zamurowanie otworu

PROJEKTOWANIE I NADZORY BUDOWLANE			
KAMIL MACIEJEWSKI			
UL. KSIĘŻYCOWA 4			
87-400 GOLUB – DOBRZYŃ			
Tel. 790 420 519 e-mail : kamil.maciejewski@vp.pl			
Nazwa inwestycji : Termomodernizacja budynku świetlicy wiejskiej w Handlowym Młynie – zmiana sposobu użytkowania części pomieszczeń na kotłownię i zaplecze kuchenne socjalne, dobudowę kotłowni i nadbudowę wraz z infrastrukturą towarzyszącą			
Adres inwestycji: Dz. nr 321/16, obręb Lisewo 0007, gm. Golub – Dobrzyń			
Inwestor: Gmina Golub – Dobrzyń ul. Plac Tysiąclecia 25, 87-400 Golub – Dobrzyń			
RZUT PRZYZIEMIA – STAN PO ZMIANIE	Bronza :	Architektura	Nr rysunku
	DATA: październik 2016	SKALA: 1:50	A4
Projektant :	Nr uprawnień	Podpis	
mgr inż. arch. Elżbieta Grochocka	UAN-IV/8346/229/10/87-88 upr. do proj. arch. bez ograniczeń		