
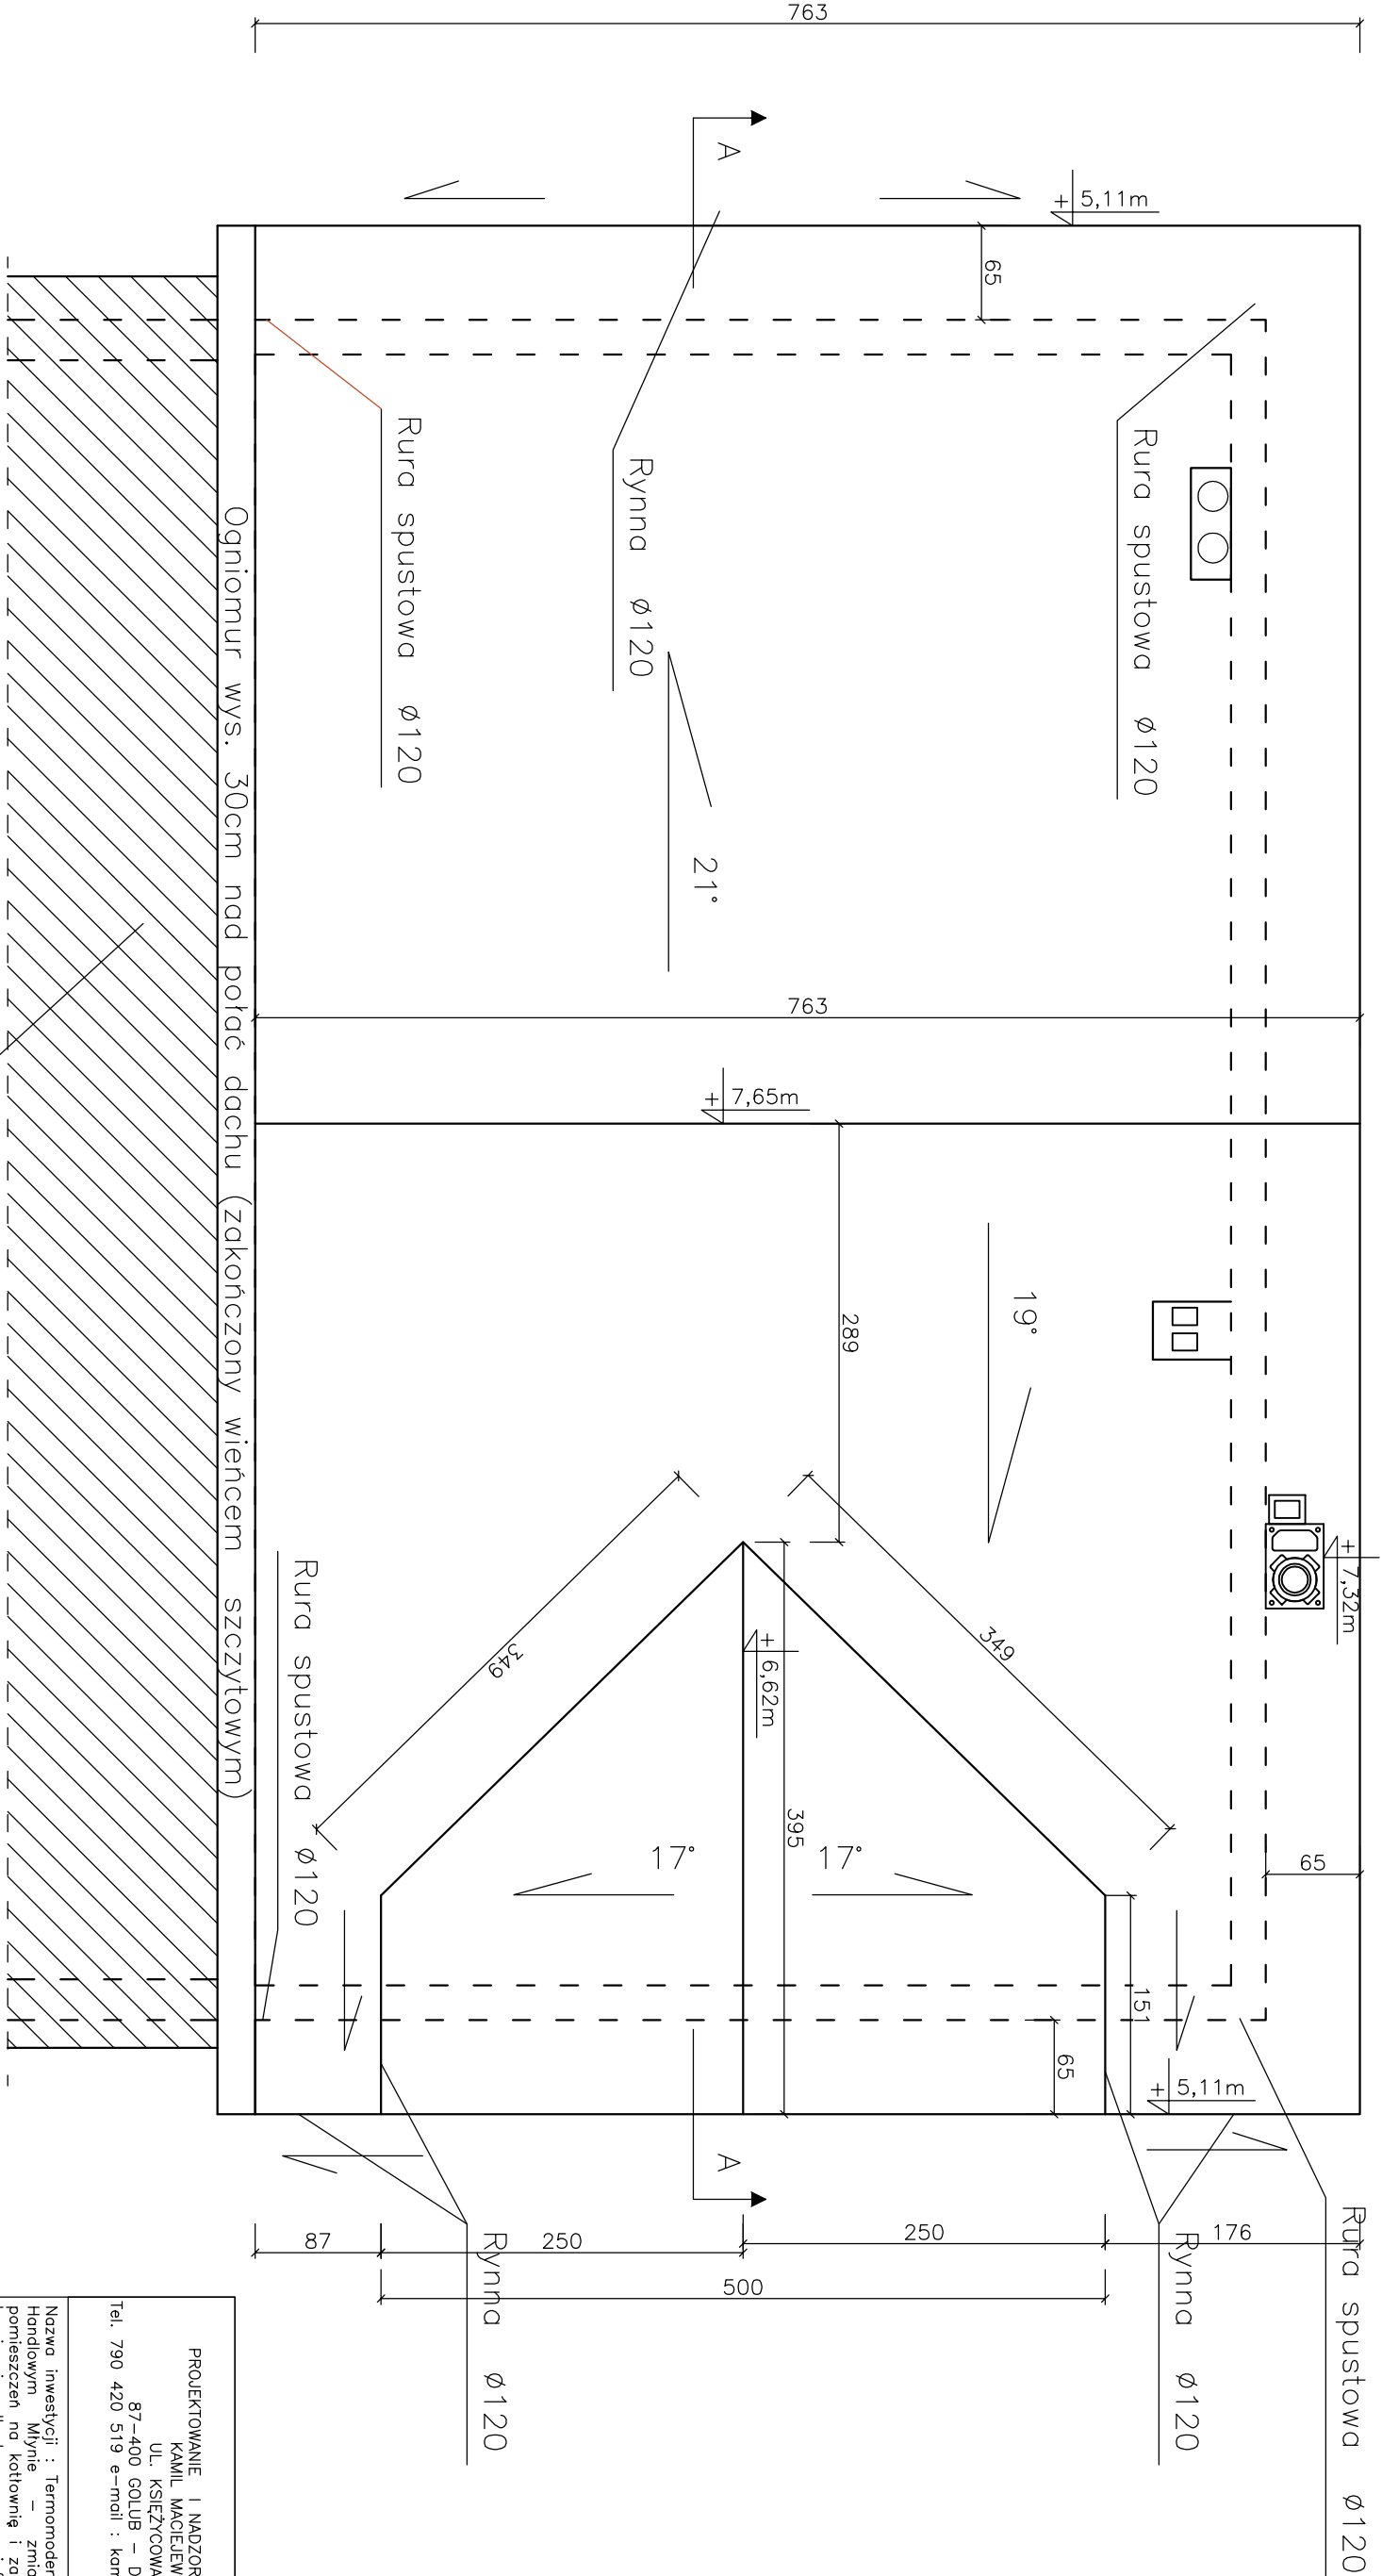


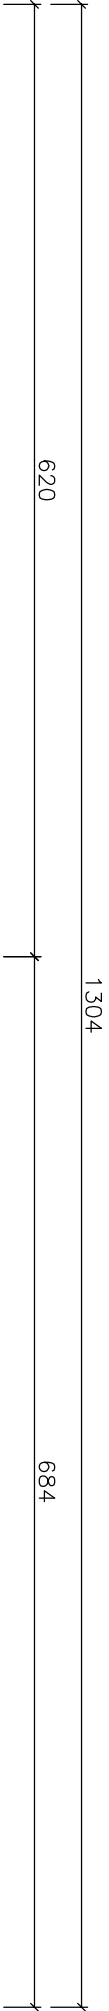

PROJEKTOWANIE I NADZORY BUDOWLANE				
KAMIL MACIEJEWSKI				
UL. KSIĘŻYCOWA 4				
87-400 GOLUB – DOBRZYŃ				
Tel. 790 420 519 e-mail : kamil.maciejewski@vp.pl				
				
Nazwa inwestycji : Termomodernizacja budynku świetlicy wiejskiej w Handlowym Młynie – zmiana sposobu użytkowania części pomieszczeń na kotłownię i zaplecze kuchenne socjalne, budowę kotłowni i nadbudowę wraz z infrastrukturą towarzyszącą				
Adres inwestycji: Dz. nr 321/16, obręb Lisewo 0007, gm. Golub – Dobrzyń				
Inwestor: Gmina Golub – Dobrzyń ul. Plac Tysiąclecia 25, 87-400 Golub – Dobrzyń				
RZUT DACHU – STAN PO ZMIANIE	Bronza : Architektura		Nr rysunku A7	
	DATA: październik 2016			SKALA: 1:50
	Nr uprawnień			Podpis
	UAN-W/8346/229/ TO/87-88 upr. do proj. arch. bez ograniczeń			