



Szczegóły stopy SF1

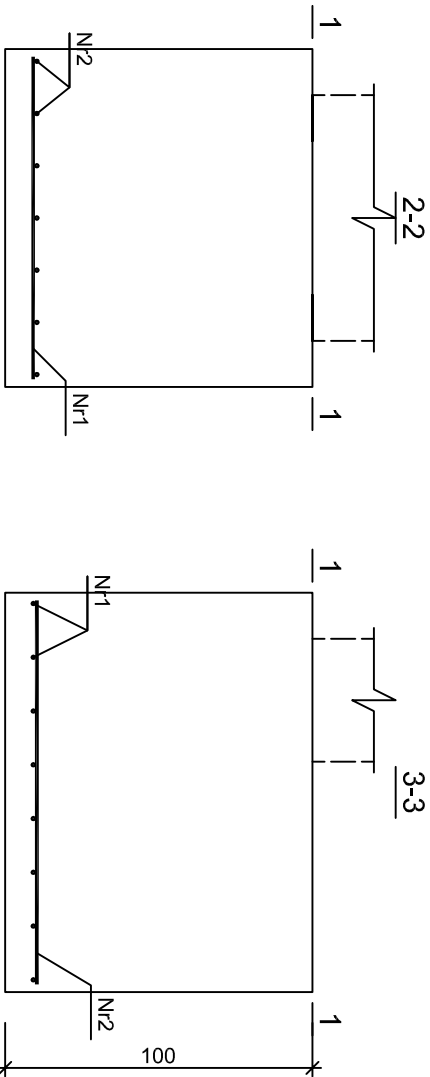

Beton	B25 (C20/25)
Stal	34GS
Otulina dolna	c _{nom} =50 mm
Otulina boczna	c _{nom} =25 mm

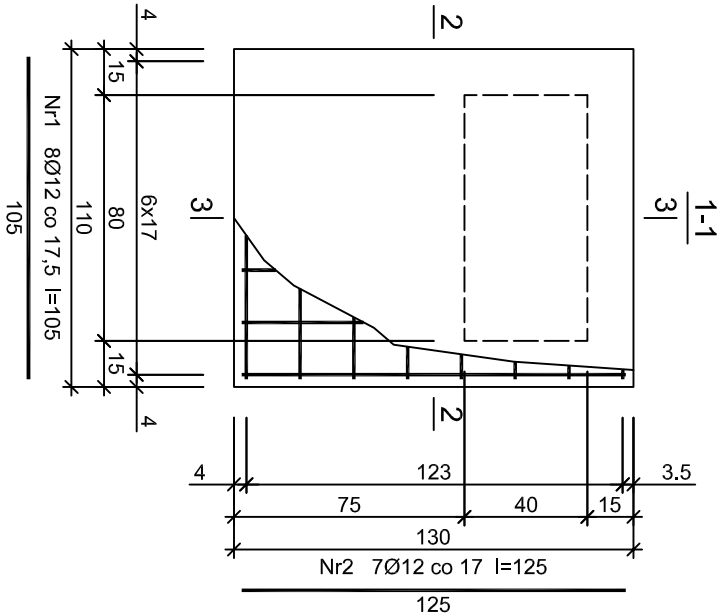

Wykaz zbrojenia

Nr pręta	Średnica [mm]	Długość [cm]	Liczba [szt.]	Długość całkowita [m]	
				34GS	Ø12
				dla jednej stopy	
1	12	105	8	8,40	
2	12	125	7	8,75	
Długość całkowita wg średnic				[m]	17,2
Masa 1mb pręta				[kg/mb]	0,888
Masa prętów wg średnic				[kg]	15,3
Masa prętów wg gatunków stali				[kg]	15,3
Masa całkowita				[kg]	16

UWAGA: Długość pręta jest długością obliczoną na podstawie wymiarów w osi pręta (metoda B wg PN-EN ISO 3766:2006)

PROJEKTOWANIE I NADZORY BUDOWLANE KAMIL MACIEJEWSKI UL. KSIEŻYCOWA 4 87-400 GOLUB – DOBRZYŃ Tel. 790 420 519 e—mail : kamil.maciejewski@vp.pl					
Nazwa inwestycji : Termomodernizacja budynku świetlicy wiejskiej w Handlowym Młynie – zmiana sposobu użytkowania części pomieszczeń na kotłownię i zaplecze kuchenne socjalne, budowę kotłowni i nadbudowę wraz z infrastrukturą towarzyszącą					
Adres inwestycji: Dz. nr 321/16, obręb Lisewo 0007, gm. Golub – Dobrzyń					
Inwestor: Gmina Golub – Dobrzyń ul. Plac Tysiąclecia 25, 87-400 Golub – Dobrzyń					
SZCZEGÓŁ STOPY FUNDAMENTOWEJ POD KOMIN	Branża : Konstrukcja		Nr rysunku		
	DATA: październik 2016	SKALA: 1:25	K2		
Projektant :		Nr uprawnień		Podpis	
mgr inż. Kornil Maciejewski		KUP/0005/PBko/16 upr. do proj. konstr. bez ograniczeń			