


Plan zagospodarowania terenu
Skala 1 : 500

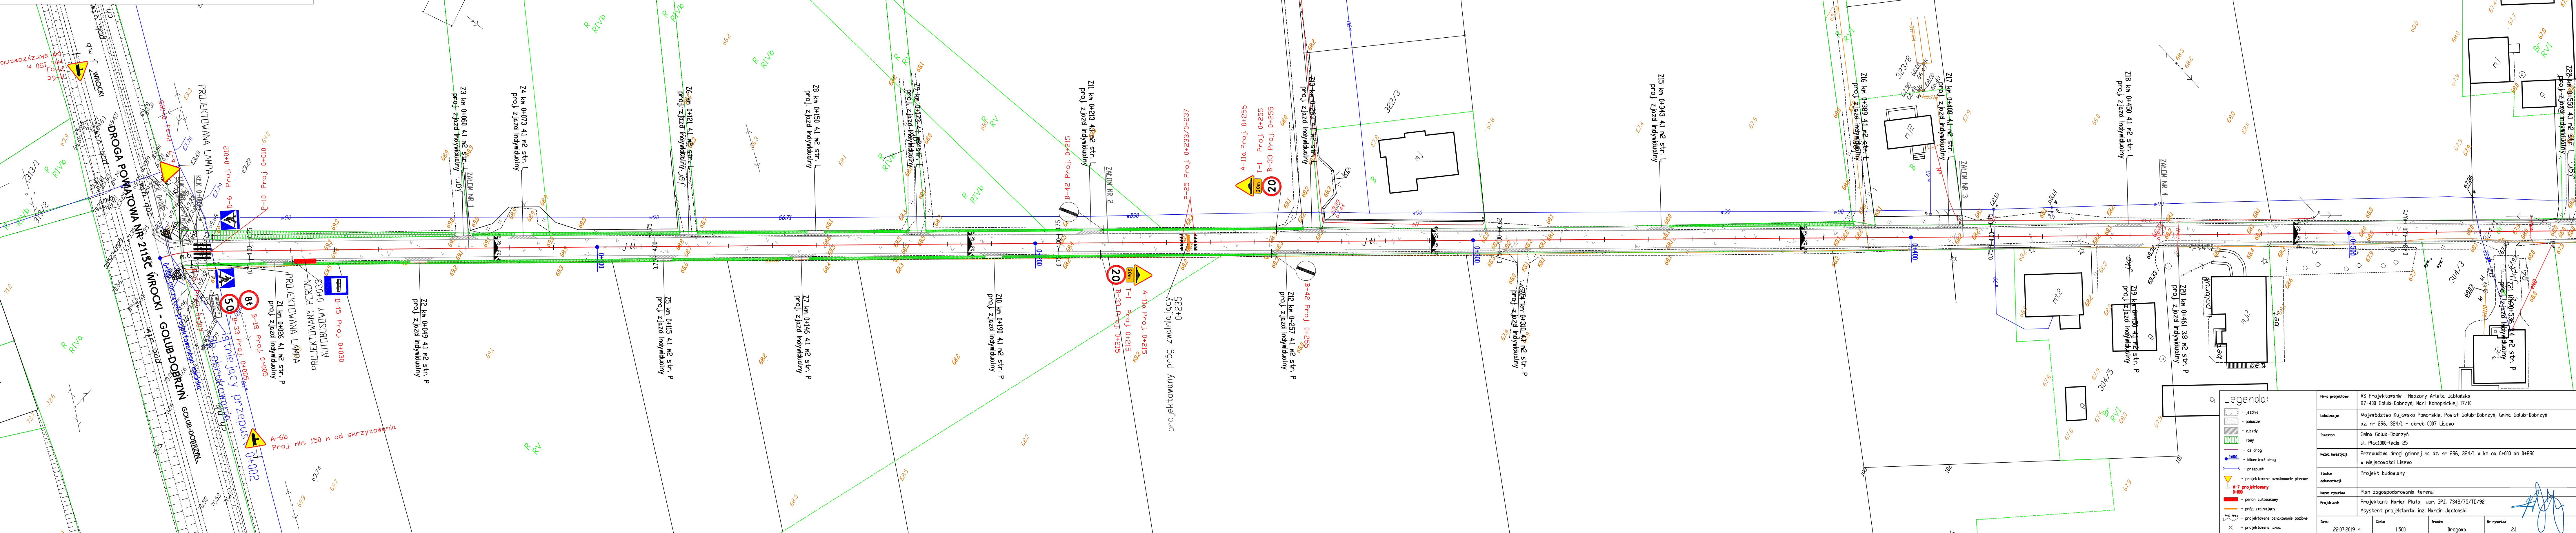

Legenda:

- jezdnia
- pobocze
- zjazdy
- rowy
- os drogi
- kilometr drogi
- przepust
- projektowane oznakowanie planowe
- A-7 projektowany 0+000
- peron autobusowy
- próg zwalniający
- projektowane oznakowanie poziome
- projektowana linia

Firma projektowa:	AS Projektowanie i Nadzory Arleta Jabłońska 87-400 Golub-Dobrzyń, Marii Konopnickiej 17/10
Lokalizacja:	Województwo Kujawsko Pomorskie, Powiat Golub-Dobrzyń, Gmina Golub-Dobrzyń dz. nr 296, 324/1 - obręb 0007 Lisowo
Inwestor:	Gmina Golub-Dobrzyń ul. Plac1000-lecia 25
Nazwa inwestycji:	Przebudowa drogi gminnej na dz. nr 296, 324/1 w km od 0+000 do 0+890 w miejscowości Lisowo
Stadium dokumentacji:	Projekt budowlany
Nazwa rysunku:	Plan zagospodarowania terenu
Projektant:	Projektant: Marian Piłta upr. GPl. 7342/75/ID/92 Asystent projektanta inż. Marcin Jabłoński
Data:	22.07.2019 r.
Skala:	1:500
Brutto:	Drogowa
Nr rysunku:	21