




Projektowanie – nadzór
Wykonawstwo robót budowlanych
Józef Skarbek

Ostrowite 87-400 Golub-Dobrzyń
gm. Golub-Dobrzyń
tel. (56) 683 62 12, tel. kom. 696915619

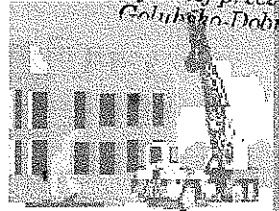

Załącznik do decyzji
 pozwolenia na budowę
 wydanej przez Starostę
 Golubsko-Dobrzyńskiego

KARTA TYTUŁOWA

Projekt

OBIEKT : Świetlica wiejska -rozbudowa i przebudowa

LOKALIZACJA: dz 300/9 i 300/13 Białkowo gm Golub-Dobrzyń

INWESTOR: Gmina Golub-Dobrzyń
Zam: Plac 1000 lecia 25 87-400 Golub-Dobrzyń

BRANŻA : budowlana

NAZWA OPRACOWANIA : projekt zagospodarowania działki i architektoniczno-budowlany

Funkcja	Imię i nazwisko	Nr uprawnień i podpis
Projektant	Józef Skarbek	BA-IV/8346/38/TO/90
Projektant	Jerzy Behlke	Bg 236/72
Data opracowania :październik 2013		
Nr egzemplarza 2		

Załącznik Nr 1
 do decyzji Nr A.16.6740.28.2014
 z dnia 24.02.2014

STAROSTWO POWIATOWE
 w Golubiu-Dobryniu
 Plac 1000-lecia 25
 87-400 Golub-Dobrzyń
 tel. 56 683 63 80/81, fax 56 475 61 11

ZAWARTOŚĆ TECZKI

1. Część opisowa do projektu zagospodarowania działki.
2. Część graficzna projektu zagospodarowania działki
w skali 1:500 .
3. Decyzja o warunkach zabudowy
4. Wypis z rejestru.
5. Zaświadczenia
6. BIOZ
7. Dokumentacja projektowa



PAŃSTWOWY POWIATOWY
INSPEKTOR SANITARNY
w Golubiu-Dobrzyniu

ul. Dr J. G. Koppa 1A
87-400 Golub-Dobrzyń *Biuletyn do decyzji*
tel. 056 683 24 42 *pozwolenia na budowę*
tel/fax 056 683 24 85 *wydanej przez Starostę*
Golubsko-Dobrzyńskiego

znak: PSSE – GD - N.NZ - 40 – 2 – 6 / 13 / 3748

Golub-Dobrzyń 20.12.2013 r.

POSTANOWIENIE NR 82/85

Na podstawie art. 3 pkt. 2 lit. „a” ustawy z dnia 14.03.1985 r. o Państwowej Inspekcji Sanitarnej (t.j. Dz.U. z 2011 r. nr 212, poz. 1263 z późn. zm.) oraz art. 32 ust.1 pkt. 2 ustawy z dnia 07.07.1994 r. Prawo budowlane (t.j. Dz. U. z 2010 r. Nr 243, poz. 1623 z późn. zm.)

PAŃSTWOWY POWIATOWY INSPEKTOR SANITARNY W GOLUBIU-DOBRZYNIU

UZGADNIA

projekt: „Świetlica wiejska – rozbudowa i przebudowa wraz z infrastrukturą”
przewidziany do realizacji w miejscowości Białkowo, gmina Golub-Dobrzyń na
działkach nr 300/9 i 300/13, bez uwag

UZASADNIENIE

Pan Józef Skarbek reprezentujący Usługi Budowlane przy wniosku z dnia 19.12.2013 r., przedłożył do uzgodnienia pod względem sanitarno - higienicznym projekt rozbudowy i przebudowy świetlicy wiejskiej wraz z infrastrukturą przewidziany do realizacji w miejscowości Białkowo na działkach nr 300/9 i 300/13. Działka nr 300/9 zabudowana budynkiem świetlicy wiejskiej, zaś działka nr 300/13 nie zabudowana. Odprowadzenie ścieków do projektowanego zbiornika bezodpływowego. W budynku przewiduje się: hall (9,5 m²), sala (98 m²), WC damskie i dla niepełnosprawnych (4 m² , wentylacja mechaniczna, ustęp, umywalka), WC męskie z przedsionkiem (5 m² wentylacja mechaniczna, ustęp, umywalka), przygotowalnia potraw z miejscem do obróbki warzyw (19,2 m² , zlewozmywak dwukomorowy, piec), zmywalnia (5,5 m² , zlewozmywak, umywalka), magazyn chłodniczy (5 m² , szafy chłodnicze), obróbka mięsa (4,6 m² zlewozmywak, umywalka, urządzenie chłodnicze), magazyn jaj (1,5 m² zlewozmywak, urządzenie chłodnicze), magazyn produktów suchych (1 m²), komunikacja (4,1 m²), pomieszczenie socjalne i gospodarcze z ustępem (6,7 m² , umywalka, zlewozmywak) i kotłownia (6,7 m²).

Po przeprowadzeniu analizy projekt uzgodniono.

Inwestor: Urząd Gminy Golub-Dobrzyń, Plac Tysiąclecia 25, 87-400 Golub-Dobrzyń

Projektant: Jerzy Behlke, Józef Skarbek, Paweł Tomaszewski

Niniejsze uzgodnienie dotyczy projektu budowlanego (4 egz.) i projektu branży sanitarnej (4 egz.), na których znajduje się klauzula Państwowego Powiatowego Inspektora Sanitarnego w Golubiu-Dobrzyniu.

Otrzymuje:

1. Usługi Budowlane Józef Skarbek
Ostrowite 56, 87-400 Golub-Dobrzyń

Do wiadomości:

1. a/a



pełniący obowiązki
Państwowego Powiatowego
Inspektora Sanitarnego
w Golubiu-Dobrzyniu
Lidia Jankowska
mgr inż. Lidia Jankowska

Stwierdzam wiarygodność
odpisu z oryginałem

Józef Skarbek

20.12.13

CZĘŚĆ OPISOWA

do projektu zagospodarowania działek 300/9 i 300/13 na rozbudowę i przebudowę budynku świetlicy wiejskiej.
w miejscowości: Białkowo gm Golub-Dobrzyń

*Inwestor :Gmina Golub-Dobrzyń
Zam:Plac 1000lecia 25 87-400 Golub-Dobrzyń*

Przedmiotem zamierzenia jest : rozbudowa , przebudowa budynku i zmiana konstrukcji dachu świetlicy wiejskiej wraz z infrastrukturą

1 Dane techniczne .

Budynek świetlicy :wolnostojący , parterowy nie podpiwniczony .

Powierzchnia zabudowy istniejąca	78,00m ²
dobudowy	135,95m ²

Powierzchnia użytkowa 170,80m²

Kubatura 925,40m3

2. Istniejący stan zagospodarowania działki oraz projektowane zagospodarowanie

Działka o nr geodezyjnym 300/9 zabudowana budynkiem świetlicy wiejskiej , przeznaczonej do roz i przebudowy zaś działka 300/13 zabudowana blaszanym garażem przeznaczonym do przeniesienia , działki te położone są w Białkowie gm Golub-Dobrzyń. Zgodnie z Decyzją o ustaleniu lokalizacji inwestycji celu publicznego TIP.6733.4.2013 z dnia 10.06.2013 wydaną przez Wójta Gminy Golub-Dobrzyń projektowana budowa nie pozostaje w sprzeczności z ustaleniami „decyzji”. Dojazd i dojście do działki z drogi publicznej istniejącym zjazdem .Zaopatrzenie w energię elektryczną i wodę na dotychczasowych zasadach . Odprowadzenie ścieków do projektowanego zbiornika bezodpływowego zgodnie z projektem branży sanitarnej Odpady stałe gromadzone w pojemnikach i wywożone przez koncesjonowaną firmę na GSOOK. Wody opadowe odprowadzane do gruntu na terenie działki. Ogrodzenie z siatki

na słupkach stalowych. Należy dokonać przebudowy istniejącej linii energetycznej kolidującej z lokalizacją budynku- oddzielne opracowanie, jak również przebudowy sieci wodociągowej na warunkach dysponenta tej sieci.

Przewidziano 8 miejsc parkingowych w tym 1 dla osób niepełnosprawnych. Dostęp do świetlicy przez osoby niepełnosprawne projektowanym podjazdem. Budynek nie przekroczy obowiązującej linii zabudowy. Studnia kanalizacyjna zlokalizowana w miejscu projektowanego budynku jest nieczynna.

3. Zestawienie powierzchni poszczególnych części zagospodarowania terenu w granicach opracowania.

Powierzchnia zabudowy	213,95m ²
Komunikacja	589,21m ²
Zieleń urządzone	1225,84m ²

4. Warunki gruntowo-wodne

Poziom wód gruntowych poniżej posadowienia fundamentów.
Na terenie działki nie znajdują się obiekty podlegające ochronie konserwatorskiej ani archeologicznej

Warunki gruntowe proste 1 kat geotechniczna.
Brak otwartych i zamkniętych systemów deszczowych.

Opracował:

Józef Skarbek
Upr. BA-IV 8346/38/TO/90

PROJEKT ZAGOSPODAROWANIA TERENU

Załącznik do decyzji
pozwolenia na budowę
wydanej przez Starostę
Golubsko-Dobrzyńskiego

OZNACZENIA:

- GRANICE OPRACOWANIA
- OGRÓDZENIE DZIAŁKI Z BRAMĄ I FURTKĄ
- BUDYNEK PRZEZNACZONY DO ROZBUDOWY I PRZEBUDOWY
- ZABUDOWA PRZEZNACZONA DO DYSLOKACJI - oddzielne opracowanie
- WEJŚCIA DO BUDYNKU
- POWIERZCHNIA BIOLOGICZNIE CZYNNA
- TEREN KOMUNIKACJI / MIEJSCA PARKINGOWE
- ISTNIEJĄCY ŚMIETNIK
- PROJEKTOWANA ZIELEŃ WYSOKA I ŚREDNIOWYSOKA
- ZJAZD NA TEREN DZIAŁKI / BRAMA SZER. min 3,00 m
- ISTNIEJĄCY ZJAZD NA POSESZĘ

- KABEL - DO PRZENIESIENIA ODRĘBNE OPRACOWANIE
- NIEPRZEKACZALNA LINIA ZABUDOWY
- OBOWIAZUJĄCA LINIA ZABUDOWY

REGON: 871118589
tel. 056 683 54 01, fax 056 683 92 76
NIP: 5300037022
Plac Tysiąclecia 25
GOLUB-DOBRYŃ
GMINA

Zap. Wójta

mgr Franciszek Gutowski
Kierownik Biura Techniczno-Inwestycyjnego
i Planowania

Nyrazamy 12 gds
na poszlo Hienne
budynku w odleglosci
5,15m od ulicy
gminnej.

STANOWISKO POWIATOWE
W Golub-Dobryniu
Plac Tysiąclecia 25
87-400 Golub-Dobrzyń
tel. 56 683 54 01, fax 56 473 61 11

Projekt zagospodarowania terenu
Zatwierdza się
dł. 26.02.2013r.

Zap. Starosty

mgr Kamila Kozłowska
Pierwszostanowy Dyktant Architektury i Budownictwa

Uzgodniono na podstawie ustawy z dnia 14 marca
1985 r. Państwowej Inspekcji Sanitarnej
(tekst jednolity: Dz. U. z 1998 r. nr 90 poz. 575
z późn. zm.)
decyzją / postanowieniem
Państwowego Powiatowego Inspektora Sanitarnego
w Golubiu-Dobryniu
bez uwag / z uwagami

z dnia 20.12.2013 nr 82

Golub-Dobrzyń, dnia 20.12.2013r.

Nazwa inwestycji: ROZBUDOWA I NADBUDOWA ŚWIETLICY WIEJSKIEJ ZE ZMIANĄ KONSTRUKCJI DACHU			
Adres inwestycji: dz.nr 300/9 i 300/13 Białkowo, 87-400 Golub-Dobrzyń			
Inwestor: Gmina Golub-Dobrzyń, Plac Tysiąclecia 25, 87-400 Golub-Dobrzyń			
projekt zagospodarowania terenu	DATA: X 2013	SKALA: 1:500	Nr rysunku 1
Imię i nazwisko projektanta:	Branda	Nr uprawnień	Podpis
JÓZEF SKARBEK	anb	BA-IV/8346/38/TO/90 specjalność: branża: arch.	

Zakład Usług Wodnych
Spółka z o.o. w Ostrowitem
87-400 Golub-Dobrzyń

Ostrowite dnia 18.12.2013 r

*Załącznik do decyzji
pozwolenia na budowę
wydanej przez Starostę
Golubsko-Dobrzyńskiego*

**Gmina Golub-Dobrzyń
Ul. Plac Tysiąclecia 25
87-400 Golub-Dobrzyń**

Odpowiadając na Pana/ni wniosek z dnia 10.12.2013 r informuję, że wyrażam zgodę na wykonanie przyłącza wodociągowego do posesji określonej we wniosku oraz dostawę wody pitnej i dla celów gospodarczych z urządzeń zbiorowego zaopatrzenia w wodę stanowiących własność gminy Golub-Dobrzyń w miejscowości Białkowo działka Nr 300/9, 300/13

1. Sieć wodociągową fi 110 PCV należy przebudować ,
 - a) sieć wodociągowa należy wykonać w od istniejącej sieci wodociągowej Ø 110 PCV z włączeniem za pomocą złączki Ø 110 na odcinku około 25 mb z przebiegiem określonym jak na załączniku graficznym.
 - b) Należy przenieść węzeł hydrantowy p-poż. jak na załączniku graficznym,
2. Przyłącze wodociągowe do nieruchomości oznaczonej nr j.w należy wykonać z uwzględnieniem poniższych wymogów:
 - a) przyłącze wodociągowe należy wykonać od istniejącej sieci wodociągowej Ø 110 PCV określone w załączniku graficznym kolorem niebieskim:
 - b) wpięcie w sieć główną za pomocą złączki Ø 110
 - c) rzędna ułożenia rur na przyłączy nie mniej jak 1,50 m,
 - d) przyłącze wodociągowe wykonać z rur ciśnieniowych PE-1 Mpa o średnicy PE 40 określonej w załączniku graficznym Nr 1 do niniejszych warunków zgodnie z naniesioną trasą przebiegu tego przyłącza,
 - e) wykonane przyłącze winno być w zestaw wodomierzowy zgodnie z PN,
 - f) wodomierz powinien być zainstalowany w budynku w miejscu łatwo dostępnym,
 - g) zainstalowany wodomierz musi być skutecznie zabezpieczony przed ewentualnym jego uszkodzeniem mechanicznym, zamarznięciem w okresie zimowym bądź zgrzaniem gorącą wodą ,
 - h) wodomierz powinien posiadać aktualną legalizację,
 - i) rura na przyłączy wodociągowym do budynku winna być doprowadzona najkrótszą drogą do miejsca montażu wodomierza przy czym nie może być prowadzona pod posadzkami w budynku oraz jej długość od miejsca wprowadzenia do budynku nie może przekraczać 1 mb. Zabrania się również wykonania trwałych utwardzeń gruntu wokół budynku bezpośrednio nad istniejącym przyłączem wodociągowym,
3. Wykonane przyłącza wodociągowego wraz z wpięciem w sieć główną ma prawo realizować uprawniony zakład,
4. W przypadku spowodowania awarii sieci wodociągowej w trakcie wykonywania przyłącza wodociągowego inwestor zostanie obciążony skutkami tej awarii, tj jej usunięcia oraz straty wody,


5. Wykonanie przyłącza wodociągowego będzie możliwe po uzyskaniu zgody Urzędu Gminy w Golubiu-Dobrzyniu na udostępnienie sieci głównej do wykonania przyłącza wodociągowego do posesji,
6. Po wykonaniu , przyłączy wodociągowe zgłosić do odbioru technicznego w tut. Zakładzie (przed zasypaniem),
7. Przed zgłoszeniem przyłącza do odbioru technicznego dokonać inwentaryzacji geodezyjnej ułożonego przewodu.

Dostawa wody do odbiorcy odbywać się będzie na zasadach określonych w ustawie z dnia 07 czerwca 2001 r (Dz. U . Nr 72 , poz. 747 z późn. zm).

Rozliczenie za pobraną wodę odbywać się będzie pomiędzy Dostawcą a Odbiorcą wody na podstawie wskazań wodomierza zgodnie z obowiązującymi przepisami.

Warunkiem dokonania odbioru technicznego oraz dostaw wody jest podpisanie umowy o dostawę wody pomiędzy Dostawcą a Odbiorcą:

Uwagi: brak

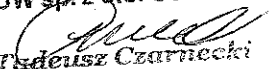PREZES
ZUW sp. z o.o. Ostrowita

Tadeusz Czarnecki

WÓJT
Marek Ryłowicz

Golub-Dobrzyń, dnia 10.06.2013 r.

TIP. 6733.4.2013

Z braku odwołania
decyzja uprawomocniła się

DECYZJA NR 1 /2013
O USTALENIU LOKALIZACJI INWESTYCJI CELU PUBLICZNEGO

Golub-Dobrzyń, dnia 09.07.2013 r.
Urząd Gminy Golub-Dobrzyń
Tysiąclecia 25
87-400 Golub-Dobrzyń
tel. 056 683 52 76
fax 056 683 52 76
REGON: 005726411

Na podstawie art. 4 ust. 2 pkt. 1, art. 50 ust. 1 i 4, art. 51 ust. 1 pkt. 2, art. 53 ust. 1, 3 i 4, i art. 54 ustawy z dnia 27 marca 2003 r. o planowaniu i zagospodarowaniu przestrzennym (Dz. U. Nr 80, poz. 717 oraz z 2004 r. nr 6, poz. 41 i nr 141, poz. 1492) oraz art. 104 ustawy z dnia 14 czerwca 1960 r. Kodeks postępowania administracyjnego (tekst jednolity: Dz. U. z 2000 r. Nr. 98, poz. 1071, zmiany: z 2001 r. Nr 49, poz. 509, z 2002 r. Nr 113, poz. 984, Nr 153, poz. 1271, Nr 169, poz. 1387, z 2003 r. Nr 130 poz. 1188, Nr 170 poz. 1760), po rozpatrzeniu wniosku: Gminy Golub-Dobrzyń, Plac Tysiąclecia 25,

z dnia: 08 kwietnia 2013 r.
dotyczącego: rozbudowy istniejącego budynku świetlicy wiejskiej wraz z przebudową części istniejącej oraz wykonanie nowej konstrukcji dachu na całym budynku na działkach ewidencyjnych nr 300/9 i 300/13 i niezbędnej infrastruktury technicznej na działkach ewidencyjnych nr 300/9 i 300/13, na gruntach wsi Białkowo,

ustalam
lokalizację inwestycji celu publicznego i warunki zabudowy

dla przedsięwzięcia inwestycyjnego: rozbudowa istniejącego budynku świetlicy wiejskiej wraz z przebudową części istniejącej na działkach ewidencyjnych nr 300/9 i 300/13 i budowa oraz przebudowa niezbędnej infrastruktury technicznej na działkach ewidencyjnych nr 300/9 i 300/13, na gruntach wsi Białkowo, obręb 0001 Białkowo, gmina Golub-Dobrzyń.

Rodzaj i zakres zabudowy:

- rozbudowa istniejącego budynku usług publicznych – świetlicy wiejskiej głównie o salę i sanitariaty (w rejonie nr 1) oraz przebudowa części istniejącej (nr 2) głównie dostosowująca ją dla potrzeb zaplecza kuchennego;
- rozbiórka lub dyslokacja zabudowy kolidującej z planowaną rozbudową, z zastrzeżeniem zachowania przepisów odrębnych,
- uporządkowanie i urządzenie terenu działek objętych decyzją, zabudowanej świetlicą i przyległej, głównie powierzchnią dojazdową i manewrową oraz niezbędną powierzchnią parkingową;
- teren inwestycji określony liniami rozgraniczającymi, zgodnie z załącznikiem graficznym do decyzji. Granice terenu objętego decyzją (działki nr 300/9 i 300/13) oznaczono na załączniku graficznym literami ABCDEFGHI.

1. Warunki i szczegółowe zasady zagospodarowania terenu oraz jego zabudowy

wynikające z przepisów odrębnych: przedmiotową inwestycję należy projektować i realizować w sposób spełniający wymogi przepisów odrębnych, a w szczególności:

- ustawy z dnia 7 lipca 1994 r. Prawo budowlane (tekst jednolity Dz.U. z 2006 r. nr 156, poz. 1118, z późniejszymi zmianami),

Stwierdzam wiarygodność
odpisu z oryginałem

Data 20.11.13 Józef Skarbek

- rozporządzenia Ministra Infrastruktury z dn. 12 kwietnia 2002r. w sprawie warunków technicznych jakim powinny odpowiadać budynki i ich usytuowanie (Dz. U. Nr 75 poz.690 z późniejszymi zmianami),
 - ustawy z dnia 27 kwietnia 2001 r. Prawo ochrony środowiska (tekst jednolity Dz.U. z 2006 r. nr 129, poz. 902 z późniejszymi zmianami),
 - ustawy z dnia 3 października 2008 r. o udostępnieniu informacji o środowisku i jego ochronie, udziale społeczeństwa w ochronie środowiska oraz o ocenach oddziaływania na środowisko (Dz.U.z 2008 r. nr 199, poz. 1227 z późniejszymi zmianami),
 - rozporządzenia Rady Ministrów z dnia 9 listopada 2010 r. w sprawie przedsięwzięć mogących znacząco oddziaływać na środowisko (Dz.U. z 2010 r. nr 213, poz. 1397 z późn. zmianami),
 - obowiązujących norm i normatywów technicznych.
- 2. Sposób użytkowania obiektu budowlanego i zagospodarowania terenu:**
- Budynek świetlicy z zapleczem - parterowy, nie podpiwniczony z dachem wielospadowym (bez użytkowego poddasza).
 - Dostęp do świetlicy i parkingu – bezpośredni z gminnej drogi publicznej (działki nr 293).
 - W projekcie zagospodarowania terenu należy uwzględnić niezbędne dojścia i dojazd oraz uporządkowanie i urządzenie terenu w otoczeniu projektowanej zabudowy, z dopuszczeniem zabudowy na granicy działek objętych decyzją.
 - Zagospodarowanie pozostałej części terenu niezbędną powierzchnią komunikacyjną i urządzeniami o funkcji uzupełniającej. Zalecenie wprowadzenia zieleni urządzonej.
 - Rzędna poziomu posadzki parteru – rzędną części projektowanej należy dostosować do rzędnej w części istniejącej, z obowiązkiem zapewnienia dostępu do świetlicy osobom niepełnosprawnym.
- 3. Warunki kształtowania ładu przestrzennego, zabudowy i zagospodarowania terenu:**
- **linie zabudowy:** dla projektowanej rozbudowy wolnostojącej bryły świetlicy, wyznacza się następujące linie zabudowy:
 - a) – od strony zachodniej frontową, obowiązującą linię zabudowy, wyznaczoną jako przedłużenie istniejącej frontowej linii zabudowy w kierunku południowym, z zastrzeżeniem, że nie dotyczy ona planowanego wiatrołapu wejściowego do świetlicy,
 - b) – od strony południowej boczną, nieprzekraczalną linię zabudowy wyznaczoną jako linia równoległa do istniejącej południowej ściany szczytowej świetlicy, oddalona od niej o 9,0 m.
 - **wielkość powierzchni zabudowy w stosunku do powierzchni działki albo terenu:** projektowana powierzchnia rozbudowy - do 170,0 m², szczegółowy sposób rozbudowy – powinien uwzględnić istniejące uwarunkowania,
 - **szerokość elewacji frontowej świetlicy (od drogi publicznej), po rozbudowie:** – maksimum 20,0 m.
 - **wysokość górnej krawędzi elewacji frontowej, jej gzymsu lub attyki:** - Ostateczna wysokość bryły wyniknie z uwarunkowań użytkowych i technologicznych.
 - **geometria dachu (kąta nachylenia, wysokości kalenicy i układu połaci dachowych):** dach wielospadowy o indywidualnej formie architektonicznej, jednorodnej dla całego budynku.
- 4. Ustalenia dotyczące ochrony środowiska:**
- Inwestycja w rozumieniu właściwych przepisów nie zalicza się do przedsięwzięć mogących znacząco oddziaływać na środowisko.
 - Teren działki położony jest w obszarze chronionego krajobrazu - obowiązek przestrzegania zasad i warunków zagospodarowania terenu, ustalonych dla obszaru chronionego krajobrazu - inwestycja zlokalizowana jest na Obszarze Chronionego Krajobrazu Doliny Drwęcy, na którym obowiązują ograniczenia i rygory wynikające z uchwały nr VI/106/11 Sejmiku Województwa Kujawsko-Pomorskiego z dnia 21 marca 2011 r. (O.Ch.K. Doliny Drwęcy)

Starostą Gólszysko-Dobrzyńskiego
odpisu z oryginałem

Józef Szarbek

Data

30.11.13

ujęty jest w załączniku nr 22 do w/w uchwały opublikowanej w Dz.U. Woj.K-P nr 99 z dnia 22 kwietnia 2011 r, poz. 793),

- Zalecenie wprowadzenia zieleni ozdobnej od strony gminnej drogi publicznej.

5. Ustalenia dotyczące ochrony dziedzictwa kulturowego, zabytków oraz dóbr kultury:

- Teren objęty inwestycją nie podlega ochronie konserwatorskiej i ochronie archeologicznej,
- Prace ziemne prowadzić z uwzględnieniem przepisów art. 32 ustawy z dnia 23.07.2003 roku o ochronie zabytków i opiece nad zabytkami (Dz.U. z 2003 r. nr 162, poz. 1568), tj. w przypadku znalezienia przedmiotu, w stosunku do którego istnieje przypuszczenie, iż jest on zabytkiem, należy wstrzymać prace i powiadomić właściwego wojewódzkiego konserwatora zabytków lub wójta gminy.

6. Warunki związane z komunikacją i infrastrukturą techniczną:

- Podłączenie świetlicy do sieci i urządzeń istniejących w sąsiedztwie, z wykorzystaniem istniejących systemów infrastruktury w obiekcie istniejącym. Ogrzewanie z własnej kotłowni. Ewentualna przebudowa systemów zasilania na warunkach jednostki zarządzającej określonym systemem infrastruktury technicznej.
- Odprowadzenie ścieków sanitarnych do proj. zbiornika szczelnego, z okresowym wywozem do punktu zlewnego wskazanego przez gminę. Docelowo do komunalnego systemu kanalizacji sanitarnej.
- Wszelkie kolizje projektowanej inwestycji z istniejącymi sieciami rozwiązać w uzgodnieniu z właścicielami tych sieci.
- Odpady stałe składować w kontenerze i wywozić na gminne składowisko odpadów kom.,
- Bezpośredni dostęp do drogi publicznej lokalnej. Zjazd podstawowy istniejący w miejscu oznaczonym na zał. graficznym – do wykorzystania. Dopuszczalność budowy nowego zjazdu z drogi gminnej, na warunkach jednostki zarządzającej drogą.
- Należy zapewnić niezbędną powierzchnię parkingową, związaną z planowaną działalnością usługową.

7. Wymagania dotyczące ochrony interesów osób trzecich:

- projektowana inwestycja nie może naruszać uzasadnionych interesów osób i instytucji trzecich, pozbawiać dostępu do drogi publicznej, możliwości korzystania z wody, kanalizacji energii elektrycznej i ciepłej oraz środków łączności,
- inwestycja nie może powodować przekroczenia standardów jakości środowiska poza terenem objętym inwestycją w zakresie poziomu hałasu, wibracji, zakłóceń elektrycznych i promieniowania oraz zanieczyszczenia powietrza wody i gleby.

8. Linie rozgraniczające teren inwestycji oraz oznaczenia graficzne:

granice (linie rozgraniczające) terenu inwestycji obejmujące działki ewidencyjne nr 300/9 i 300/13, wyznaczono literami ABCDEFGHI na rysunku, wykonanym na kopii mapy sytuacyjno-wysokościowej w skali 1:500, stanowiącej zał. graficzny do niniejszej decyzji.

UZASADNIENIE

Urząd Gminy w Golubiu-Dobrzyniu, pismem z dnia 08.04.2013 r. zwrócił się do Wójta Gminy Golub-Dobrzyń o wydanie decyzji ustalającej lokalizację inwestycji celu publicznego – rozbudowę i przebudowę istniejącej świetlicy wiejskiej z zapleczem. Działki nr 300/9 i 300/13 w obrębie Białkowo, stanowiące własność Gminy Golub-Dobrzyń, położone są w otoczeniu stosunkowo zwartej zabudowy, na terenie nie posiadającym od dnia 1.01.2004 r. obowiązującego miejscowego planu zagospodarowania przestrzennego. Zgodnie z art. 4 ust. 2 ustawy o planowaniu i zagospodarowaniu przestrzennym, dla takiego terenu w decyzji określa się sposób zagospodarowania i warunki zabudowy.

*Stwierdzam wiarygodność
odpisu z oryginałem*

Józef Skaronek
Data 20.04.13

Po przeanalizowaniu art. 7 ust.1 ustawy z dnia 8 marca 1990 r. o samorządzie gminnym (tekst jednolity Dz.U. z 2001 r. nr 142, poz. 1591), w związku z art. 6 pkt. 10 ustawy z dnia 21 sierpnia 1997 r. o gospodarce nieruchomościami który mówi: „inne cele publiczne określone w odrębnych ustawach” (tekst jednolity Dz.U z 1997 r. nr 46, poz. 543 z późniejszymi zmianami), stwierdzono, że zadania obejmujące budynki publiczne stanowią zaspokajanie zbiorowych potrzeb wspólnoty i należą do zadań własnych gminy. Uznano tym samym zasadność wniosku o wydanie decyzji ustalającej lokalizację inwestycji celu publicznego. W wyniku takiej kwalifikacji zapisu ustawy w stosunku do rozpatrywanego wniosku zastosowano inny tryb analizy zamierzenia inwestycyjnego. Nie występuje potrzeba badania zamierzenia pod kątem art. 61 ust. 1-5 ustawy o planowaniu i zagospodarowaniu przestrzennym. Należy stwierdzić jednak występowanie tzw. „dobrego sąsiedztwa” poprzez istnienie na działkach sąsiadujących bezpośrednio – zabudowy mieszkaniowej i usługowej.

Teren działek nr 300/9 i 300/13 nie wymaga zgody na zmianę przeznaczeni gruntów ornych, na cele nierolnicze gdyż grunty zabudowane odpowiednio: B-RZVI i B-RVI (powierzchna odpowiednio 0,0517 ha i 0,1512 ha) nie wymagają takiej zgody. Niniejsza decyzja jest zgodna z przepisami odrębnymi. Z powyższych ustaleń wynika, że spełnione są wymagane warunki ustawy o planowaniu i zagospodarowaniu przestrzennym i przepisów odrębnych.

W sprawie wydania niniejszej decyzji wszczęto postępowanie zgodnie z art. 53 ust. 1 ustawy o planowaniu i zagospodarowaniu przestrzennym.

Projekt decyzji - zgodnie w art. 53 ustawy o planowaniu i zagospodarowaniu przestrzennym, został uzgodniony z Regionalnym Dyrektorem Ochrony Środowiska w Bydgoszczy - postanowienie z dnia 29.05.2013r. znak: WST.612.1.135.2013.RM.

Zgodnie z art. 53 ust. 4 pkt. 10 ustawy jak wyżej, projekt decyzji nie wymaga uzgodnienia z:

- Wojewodą Kujawsko – Pomorskim, w zakresie zadań rządowych służących realizacji inwestycji celu publicznego o znaczeniu ponadlokalnym w odniesieniu do terenów przeznaczonych na taki cel w planie miejscowym, który utracił moc na podstawie art. 67 ustawy z dnia 7 lipca 1994 roku o zagospodarowaniu przestrzennym (Dz.U. z 1999 r. nr 15, poz. 139 z późniejszymi zmianami),
- Marszałkiem Województwa Kujawsko – Pomorskiego i Starostą Golubsko-Dobrzyńskim, w zakresie zadań samorządowych służących realizacji inwestycji celu publicznego o znaczeniu ponadlokalnym w odniesieniu do terenów przeznaczonych na taki cel w planie miejscowym, który utracił moc na podstawie art. 67 ustawy z dnia 7 lipca 1994 roku o zagospodarowaniu przestrzennym (Dz.U. z 1999 r. nr 15, poz. 139 z późniejszymi zmianami),

POUCZENIE

W celu uzyskania pozwolenia na budowę należy złożyć wniosek w Starostwie Powiatowym w Golubiu-Dobrzyniu. Do wniosku o udzielenie pozwolenia na budowę należy dołączyć:

- 4 egzemplarze projektu zagospodarowania działki i projektu budowlanego wraz z opiniami, uzgodnieniami i zaświadczenia o wpisie na listę członków właściwej izby samorządu zawodowego projektanta
- projekt budowlany powinien być wykonany zgodnie z art. 34 ustawy z dn. 7.07.1994r. – Prawo budowlane (Dz. U. Nr 207 z 2003 r. poz. 2016 z późn. zm.) oraz z Rozporządzeniem Ministra Infrastruktury z dn. 3.07.2003r. w sprawie szczegółowego zakresu i formy projektu budowlanego (Dz. U. Nr 120 poz. 1133). Projekt budowlany należy opracować zgodnie z przepisami obowiązującymi w dniu składania wniosku o pozwolenie na budowę.
- oświadczenie pod rygorem odpowiedzialności karnej, o posiadanym prawie do dysponowania nieruchomością na cele budowlane.

Wnioskodawcy, który nie uzyskał prawa do terenu, nie przysługuje roszczenie o zwrot nakładów poniesionych w związku z otrzymaną decyzją.

Organ, który wydał decyzję o ustaleniu lokalizacji inwestycji celu publicznego, stwierdza jej wygaśnięcie, jeżeli:

- inny wnioskodawca uzyskał pozwolenie na budowę,

Szczegółowy opis
odpisu z oryginałem

Józef Skarbek
Data *20.07.13*

- dla tego terenu uchwalono plan miejscowy, którego ustalenia są inne niż w wydanej decyzji, z zastrzeżeniem, że przepisu tego nie stosuje się, jeżeli została wydana ostateczna decyzja o pozwoleniu na budowę.

Od niniejszej decyzji służy stronom odwołanie do Samorządowego Kolegium Odwoławczego w Toruniu ul. Targowa 13/15, które należy wnieść za moim pośrednictwem w terminie 14 dni od daty doręczenia.

Zwolnione z opłaty skarbowej na
podstawie art. 8 pkt 3 ustawy z dnia 09.09.2000r.
o opłacie skarbowej (Dz.U. 2004r. Nr 253,
poz. 2532).

WÓJT
[Podpis]
Marek Ryłowicz

Załącznik:

1. Mapa 1 szt.

Otrzymują:

1. Gmina Golub-Dobrzyń
ul. Plac Tysiąclecia 25
87-400 Golub-Dobrzyń
2. PANEL METAL Sp. z o.o.
Białkowo 29
87-400 Golub-Dobrzyń
3. P. Bals Jadwiga
Białkowo 30A/6
87-400 Golub-Dobrzyń
4. P. Bansen Anna
Białkowo 30A/17
87-400 Golub-Dobrzyń
5. P. Jankowski Ryszard
Białkowo 30/9
87-400 Golub-Dobrzyń
6. P. Jankowska Teresa
Białkowo 30/9
87-400 Golub-Dobrzyń
7. P. Grębocki Jarosław
Białkowo 30A/16
87-400 Golub-Dobrzyń
8. P. Grębocka Danuta
Białkowo 30A/16
87-400 Golub-Dobrzyń
9. P. Krajczyński Waldemar
Białkowo 30A/13
87-400 Golub-Dobrzyń
10. P. Krajczyńska Bogumiła
Białkowo 30A/13
87-400 Golub-Dobrzyń
11. P. Laskowski Edmund
Białkowo 30A/18
87-400 Golub-Dobrzyń
12. P. Laskowska Jadwiga
Białkowo 30A/18
87-400 Golub-Dobrzyń

Stwierdzam wiarygodność
odpisu z oryginałem

Józef Skarbeck
Data *20.11.11*

13. P. Móraski Stanisław
Białkowo 30A
87-400 Golub-Dobrzyń
14. P. Murawski Tadeusz
Białkowo 30A/5
87-400 Golub-Dobrzyń
15. P. Murawska Barbara
Białkowo 30A/5
87-400 Golub-Dobrzyń
16. P. Stefańska Ewa
Białkowo 30A/4
87-400 Golub-Dobrzyń
17. P. Wróbel Katarzyna
Białkowo 30A/3
87-400 Golub-Dobrzyń
18. P. Klaban Jerzy
Białkowo 30/4
87-400 Golub-Dobrzyń
19. P. Klaban Irena
Białkowo 30/4
87-400 Golub-Dobrzyń
20. P. Olesiak Kazimierz
Białkowo 30/2
87-400 Golub-Dobrzyń
21. P. Tomczyk Stefan
Białkowo 30
87-400 Golub-Dobrzyń
22. P. Tomczyk Halina
Białkowo 30
87-400 Golub-Dobrzyń
23. P. Wiśniewski Henryk
Białkowo 30/3
87-400 Golub-Dobrzyń
24. P. Wiśniewski Elżbieta
Białkowo 30/3
87-400 Golub-Dobrzyń
25. a/a

Do wiadomości:

1. Marszałek Województwa
Kujawsko-Pomorskiego
Plac Teatralny 2
87-100 Toruń

*Stwierdzam weryfikację
odpisu z oryginałem*

Dowód Skarbek
Data 20.04.2017

woj. kujawsko-pomorskie
pow. golubsko-dobrzyński
gm. Golub-Dobrzyń
obręb: BIAŁKOWO
działka: 300/9
k.m. 355.242.063

NR KS. ROB. 32/2013
K.E.R.G. 242-14/2013

STAROSTWO POWIATOWE
Powiatowy Ośrodek Dokumentacji Geodezyjnej i Kartograficznej
w Golubiu-Dobrzyniu

W obszarze oznaczonym linią dokonano aktualizacji treści mapy zasadniczej. Dokumenty z pomiaru uzupełniającego przyjęto do zasobu powiatowego w dniu 20-02-2013.

zaewidencjonowano pod nr 242-14/2013


Niniejsza mapa może służyć do celów projektowych. Projektowane obiekty budowlane wymagające pozwolenia na budowę podlegają, w tym celu, inwentaryzacji powykonawczej przez jednostki powołane do wykonywania prac geodezyjnych.

20-02-2013

KIEROWNIK
Powiatowego Ośrodka Dokumentacji Geodezyjnej i Kartograficznej
(imię i nazwisko, stanowisko, podpis, pieczęć)

inż.

MAPA DO CELÓW PROJEKTOWYCH skala 1:500

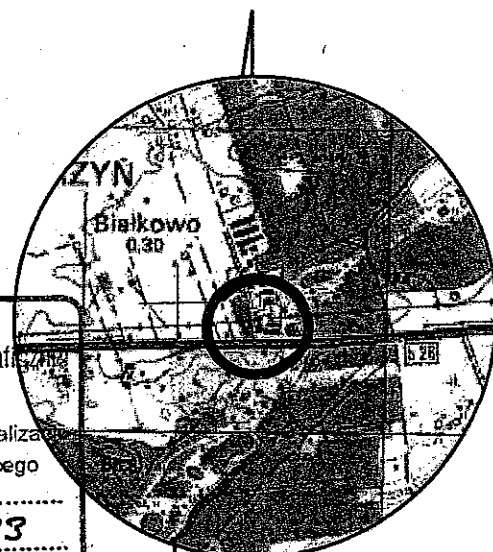

ORIENTACJA 1:25 000

Usługi Geodezyjno-Kartograficzne
Wojciech Kowalski
Geodeta Uprawniony, Świadczenie Nr 11776
ul. Toruńska 26a
87-400 Golub-Dobrzyń
tel (058) 683 50 65, 0 606 222 237
NIP: 678-113-77-83

WOJCI GMINY
GOLUB-DOBRYŃ

ZALĄCZNIK GRAFICZNY DO DECYZJI NR 1/2013
O USTALENIU LOKALIZACJI INWESTYCJI CELE PUBLICZNEGO
z dnia 10.06.2013r. znak 719.6.733.4.1013

dot. inwestycji publicznej - rozbudowa istniejącego budynku świetlicy wiejskiej wraz z przebudową części istniejącej na działce ewidencyjnej nr 300/9 i 300/13, na gruntach wsi Białkowo, obręb 0001 Białkowo, gmina Golub-Dobrzyń

OZNACZENIA
ABCDEFHI - granice terenu inwestycji (granice terenu objętego decyzją) obejmujące dwie działki ewidencyjne nr 300/9 i 300/13,
- obszar objęty analizą;
- obowiązująca linia zabudowy;
- nieprzekraczalna linia zabudowy;
- zabudowa przeznaczona do rozbiórki lub dyslokacji;
- rejon lokalizacji projektowanej rozbudowy świetlicy wiejskiej, ograniczony obowiązującą i nieprzekraczalną linią zabudowy;
- budynek świetlicy przeznaczony do rozbudowy i przebudowy;
- istniejący budynek usługowy - do rozbiórki lub dyslokacji;
- istniejąca zabudowa mieszkaniowa wielorodzinna;
- zabudowa gospodarcza, istniejąca w obszarze objętym analizą;
- istniejący garaż tymczasowy w obszarze objętym decyzją;
- podstawowy zjazd z drogi publicznej - do wykorzystania;
- linie wymiarowe.

Adam Wincel

POŁNOČNA OKRĘGOWA IZBA URBANISTÓW
numer wpisu: G-0202002

WOJCI
Marek Ryłowicz

Układ odniesienia wysokości Kronsztadt 60
Układ współrzędnych płaskich 1965 strefa 3

Niniejsza mapa została wykonana bez ustalenia obciążeń dotyczących służebności gruntowych.

5948350

Wykazano na niniejszej mapie granice nieruchomości określono z wymaganą dokładnością. Niniejsza mapa może służyć do projektowania budynków sytuowanych w odległości 4,0m od granicy nieruchomości.

Wykonał: Wojciech Kowalski
upr. 11776

Golub-Dobrzyń dnia 14 02 2013

GEODETA UPRAWNIONY
Świadczenie Nr 11776
Wojciech Kowalski

Stwierdzam wiarygodność
odpisu z oryginałem

Józef Karbacz
Data 20.06.2013

OŚWIADCZENIE


Na podstawie art. 20 ust. 4 ustawy z dnia 7 lipca 1994 r. - Prawo budowlane
(tekst jednolity Dz. U. z 2010 r. Nr 243, poz. 1623 z późn. zm.),

oświadczam,


że projekt budowlany.....
.....
.....
.....
.....

(nazwa, rodzaj i adres zamierzenia budowlanego)

został sporządzony zgodnie z obowiązującymi przepisami oraz zasadami wiedzy technicznej.

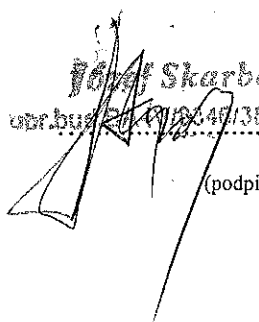
Jerzy Skarben
opr.bud. 236/72/Bg
(podpis i pieczęć)

UPRAWNIONY PROJEKTANT
Jerzy Behlke
ul. Sosnowa 7
87-400 Golub-Dobrzyń
Upr.bud. 236/72/Bg

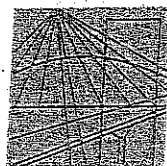

P O L S K A
I Z B A
INŻYNIERÓW
BUDOWNICTWA

Bydgoszcz 2012-12-05
(miejscowość, data)

Zaświadczenie

Pan/Pani **SKARBEEK JÓZEF**

miejsce zamieszkania

87-400 GOLUB-DOBRYŃ

M. OSTROWITE 56

jest członkiem Kujawsko-Pomorskiej

Okręgowej Izby Inżynierów Budownictwa

o numerze ewidencyjnym

KUP/BO/2256/01

i posiada wymagane ubezpieczenia od odpowiedzialności
cywilnej.

Niniejsze zaświadczenie jest ważne od dnia

2013-01-01

do dnia

2013-12-31

KUJAWSKO-POMORSKA OKRĘGOWA
IZBA INŻYNIERÓW BUDOWNICTWA
w BYDGOSZCZY
85-030 BYDGOSZCZ, ul. B. Rumińskiego 6
tel. 52 366 70 50 • fax 52 366 70 59

PRZEWODNICZĄCY
Rady Okręgowej Izby
prof. dr hab. inż. Adam Podhorzecki
(pieczęć i podpis przewodniczącego)

Stwierdzam wiarygodność
odpisu z oryginałem.

Józef Skarbek

data 30.12.12

Torun

dnia 1990-04-25 19

(nieczęść)

Nr BA-IV/8346/38/TO/90

DECYZJA O STWIERDZENIU PRZYGOTOWANIA ZAWODOWEGO
do pełnienia samodzielnych funkcji technicznych w budownictwie

Na podstawie § 5 ust. 2, § 6 ust. 3, § 7 i § 13 ust. 1 pkt 2 lit. -

rozporządzenia Ministra Gospodarki Terenowej i Ochrony Środowiska z dnia 20 lutego 1975 r.
w sprawie samodzielnych funkcji technicznych w budownictwie (Dz. U. Nr 8, poz. 46) stwierdza się, że:

Obywatel (ka) JÓZEF S K A R B E K

(imię i nazwisko)

technik budowlany sp. bud. wojsk.

(tytuł naukowy - zawodowy)

urodzony (a) dnia 24 sierpnia 1948 r. w Gólskim-Dobrzyńskim

posiada przygotowanie zawodowe upoważniające do wykonywania samodzielnej funkcji

kierownika budowy i robót

(rodzaj funkcji)

w specjalności konstrukcyjno - budowlanej

(rodzaj specjalności techniczno-budowlanej)

w zakresie ogólnobudowlany

MA-BUAM

(specjalizacja zawodowa)

CWD MA-BUA-14 zm. 10387-Kw-W-76 WDA zm. 115-KI 30,003 plm, 712

Stwierdzam wiarygodność
odpisu z oryginału

Józef Skarbek


Data 30.10.13

Obywatel (ka) JÓZEF S K A R B E K jest upoważniony (a) do:
(imię i nazwisko)

1. Kierowania, nadzorowania i kontrolowania budowy i robót, kierowania i kontrolowania wytwarzania konstrukcyjnych elementów budowlanych oraz kontrolowania stanu technicznego w zakresie wszelkich budynków oraz innych budowli o powszechnie znanych rozwiązaniach konstrukcyjnych z wyłączeniem linii, węzłów i stacji kolejowych, dróg oraz lotniskowych dróg startowych i manipulacyjnych, mostów, budowli hydrotechnicznych i wodnomelioracyjnych.
2. Sporządzania w budownictwie osób fizycznych projektów w zakresie rozwiązań architektonicznych:
 - a/ budynków inwentarskich i gospodarczych, adaptacji projektów typowych i powtarzalnych innych budynków oraz sporządzania planów zagospodarowania działki związanych z realizacją tych budynków,
 - b/ budowli nie będących budynkami.

Otrzymują:

1. Ob. Józef Skarpek
O s t r o w i t e
2. a/a

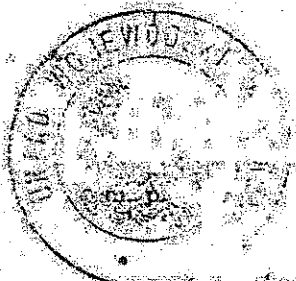


[Signature]
Zastępca Dyrektora Finansów
Kancelaria i pieczęć

Opłata skarbową w wysokości
3.000 zł

z. pobrano
i skasowane na
90.00 zł

EP LH Toruń, pl. 7, 72/P
rach. 100 eqz 1983 /JS/

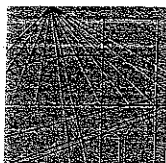

P O L S K A
I Z B A
INŻYNIERÓW
BUDOWNICTWA

Bydgoszcz 2013-05-23

(miejscowość, data)

Zaświadczenie

Pan/Pani **BEHLKE JERZY**

miejsce zamieszkania

87-400 GÓLUB-DOBRYŃ

UL. SOSNOWA 7

jest członkiem Kujawsko-Pomorskiej

Okręgowej Izby Inżynierów Budownictwa

o numerze ewidencyjnym

KUP/BO/0090/01

i posiada wymagane ubezpieczenia od odpowiedzialności
cywilnej.

Niniejsze zaświadczenie jest ważne od dnia

2013-07-01

do dnia

2013-12-31

KUJAWSKO POMORSKA OKRĘGOWA
IZBA INŻYNIERÓW BUDOWNICTWA
w BYDGOSZCZY
85-030 BYDGOSZCZ, ul. B. Rumieńskiego 6
tel. 52 366 70 50 • fax 52 366 70 59

PRZEWODNICZĄCY
Rady Okręgowej Izby

Adam Podhorecki
prof. dr hab. inż. Adam Podhorecki
(pieczęć i podpis przewodniczącego)

Stwierdzam wiarygodność
odpisu z oryginałem

Józef Skarbek

Data 20.12.13

Bdgoszcz, dnia 13 maja 1972 r.

Prezydium
Wojewódzkiej Rady Narodowej
Wydział Budownictwa,
Urbanistyki i Architektury
w Bdgoszczu

Załącznik do decyzji
pozwolenia na budowę
wydanej przez Starostę
Dobrzyńskiego

Nr ewid. urban. 236/72 Bg

Uprawnienia budowlane

Na podstawie art. 12, art. 19 ust. 1 pkt 1 i art. 20 ust. 1 ustawy z dnia 31 stycznia 1961 r. - prawo budowlane (Dz. U. Nr 7, poz. 45) oraz § 29 i § 11 ust. 1 rozporządzenia Przewodniczącego Komitetu Budownictwa, Urbanistyki i Architektury z dnia 10 września 1962 r. w sprawie kwalifikacji fachowych osób wykonujących funkcje techniczne w budownictwie pomszczym (Dz. U. Nr 33, poz. 266)

Ob. B e h l e Jerzy Stefan

technik budowlany

urodzony dnia 1 listopada 1941 r. w Golub Dobrym

o s z a s t u j e

w specjalności architektonicznej i konstrukcyjno-inżynierskiej

uprawnienia budowlane do 1% kierowania robotami budowlanymi

obiektów budowlanych z wyłączeniem obiektów o skomplikowanej konstrukcji.

2% sporządzania projektów architektonicznych i konstrukcyjnych obiektów budowlanych o prostej architekturze

/§ 1 ust. 3/ z wyłączeniem obiektów o skomplikowanej konstrukcji



Główny Architekt Województwa

mgr inż. Witold Czarniecki
Kierownik Wydziału

Stwierdzam integralność
odpisu z oryginału

Data 30.10.72

Ogólne wytyczne w zakresie BIOZ

Inwestycja : Świetlica wiejska-rozbudowa i przebudowa
Adres inwestycji: dz 300/9 i 300/13 Białkowo gm Golub-Dobrzyń
Projektant: Józef Skarbek zam, Ostrowite
87-400 Golub-Dobrzyń

Ogólne wytyczne i obowiązki w zakresie bioz

Wykaz robót o szczególnym zagrożeniu bezpieczeństwa .

1. Roboty ziemne-wykopy fundamentowe i liniowe uzbrojenie
2. Transport technologiczny pionowy i poziomy
3. Składanie materiałów
4. Roboty montażowe
5. Praca na rusztowaniach
6. Roboty izolacyjne
7. Roboty impregnacyjne konstrukcji drewnianej
8. Roboty dekarские

Organizacja pracy zgodnie z :

1. Projektem zagospodarowania placu budowy
2. Projektem organizacji ruchu środków transportu
3. Projektem organizacji i technologii montażu

Wytyczne przestrzegania planu bioz

1. Przed rozpoczęciem budowy i robót zapoznanie pracowników z :

- projektem budowlanym , rozwiązaniami materiałowo-konstrukcyjnymi. oraz organizacji budowy
- wykazem i rodzajem prac o szczególnym zagrożeniu
- zasadami bezpiecznej organizacji stanowisk pracy , ich zabezpieczania , ład i porządku
- obowiązkiem stosowania środków ochrony osobistej
- obowiązkiem dbałości o stan narzędzi , maszyn i urządzeń
- obowiązkiem zabezpieczenia stanowisk pracy systemem sygnalizacji i telefonami alarmowymi
- zasady bezpieczeństwa pracy w warunkach zimowych
- odpowiedzialnością pracownika za naruszenie przepisów bhp

2. W trakcie realizacji budowy

- prowadzenie bieżącego instruktażu stanowiskowego w dostosowaniu do etapów i robót
- kontrola i zalecenia w zakresie stanu bhp

3. Podstawowe obowiązki pracowników w zakresie bhp

- przystąpienie do pracy w pełni zdrowia , w odzieży ochronnej
- znajomość przepisów i zasad bezpiecznej pracy na budowie , rodzaju wykonywanej pracy
- właściwa organizacja , zabezpieczenia oraz utrzymanie ładu i porządku na stanowisku pracy
- znajomość zasad i warunków bezpiecznej pracy z użyciem maszyn i narzędzi
- dbałość o stan techniczny narzędzi , kabli i urządzeń elektrycznych
- znajomość telefonów alarmowych
- utrzymanie w czystości pomieszczeń socjalno-bytowych

*Załącznik do decyzji
pozwolenia na budowę
wydanej przez Starostę
Zajęcho. Dobrzyńskiego*

4. Obostrzenia szczególne w postaci zakazu

- samowolnego i nieuzasadnionego opuszczania i zmiany stanowiska pracy
- wyrzucanie odpadów materiałów budowlanych z wysokości w obrębie budynku bez zabezpieczenia

5. System kontroli stanu bezpieczeństwa Pracownik

- codzienna ocena stanu stanowisk pracy przed rozpoczęciem robót
- przestrzeganie technologii robót i przepisów bhp
- zabezpieczenie stanowiska pracy po zakończeniu robót , przed dostępem osób postronnych


Kierownik

- bieżąca i okresowa ocena stanu bhp na budowie
- wydawanie poleceń i kontrola ich wykonania
- koordynowanie działań w zakresie bhp wszystkich podwykonawców
- informuje pracowników , że wszystkie przepisy , instrukcje , wytyczne , oceny ryzyka zawodowego itp. znajdują się do wglądu w biurze kierownika budowy.

Podstawa

- Ustawa Prawo Budowlane , art. 21 a , 41,42-j.t. Dz.U. z 2003 r. nr 207 , poz. 2016
- Rozporządzenie Ministra Infrastruktury z 2002 , Dz. U. z 2002 r.nr 408 poz. 953
- Rozporządzenie Min.Bud.i PMB z 2003 r.
- Dz.U. nr 47 , poz. 401
- Rozporządzenie Ministra Pracy i Polityki Socjalnej Dz. U.z1997r. nr 129 z zm.(j.t.Dz.U. z2003 r.nr 169 , poz. 1650).
- Rozporządzenie Ministra Infrastruktury Dz.U. z.2003r.nr 120 poz. 1126
- Rozporządzenie Ministra Gospodarki Dz. U.2001 r. nr 118 poz. 1263
- i inne przepisy dotyczące bioz oraz przepisy techniczno-budowlane

Sporządził

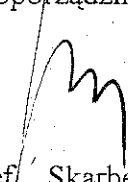
Józef Skarbek

Zestawienie powierzchni

Załącznik do decyzji
pozwolenia na budowę
wydanej przez Starostę
Golubsko-Dobrzyńskiego

01 Hall	9,50m ²	✓
03 Sala	98,00m ²	✓
04 WC damskie	4,00m ²	✓
05 Wc męskie	5,00m ²	✓
06 Przygotowalnia	19,20m ²	✓
07 Zmywalnia	5,50m ²	✓
08 Magazyn chłodniczy	5,00m ²	✓
09 Obróbka mięsa	4,60m ²	✓
10 Magazyn jaj	1,50m ²	✓
11 Mag prod suchych	1,00m ²	✓
12 Komunikacja	4,10m ²	✓
13 Pom socjalne	6,70m ²	✓
14 Kociołnia	6,70m ²	✓
Razem	170,80m²	

Józef Skarnek
Ur.bud.BA-IV/0346126/TD/90

Dane dotyczące Ochrony Przeciwpowarowej

Lokalizacja dz 300/9 i 300/13 Białkowo gm Golub-Dobrzyń

1. Przeznaczenie obiektu:

Świetlica wiejska

2. Powierzchnia użytkowa

Powierzchnia użytkowa budynku-170,80m²

3 Wysokość

Budynek zaliczany do grupy budynków niskich

4 Liczba kondygnacji

Budynek posiada 1 kondygnację naziemną.

5 Usytuowanie

Budynek usytuowany jest na terenie dz 300/9 i 300/13 przy drodze gminnej

6 Kategoria zagrożenia ludzi

Pomieszczenia usługowe wraz z zapleczem zaliczamy do kategorii zagrożenia ludzi ZL III. Nie przewiduje występowania pomieszczeń zagrożonych wybuchem.

7 Klasa odporności powarowej

Dla projektowanego budynku wymagana jest klasa C odporności powarowej. Wymagana klasa odporności ogniowej głównej konstrukcji R60, pozostałe elementy nie rozprzestrzeniające ognia.

Obciążenie ogniowe nie przekroczy 500mJ/m²

8 Warunki ewakuacji

Do ewakuacji budynku służą wyjścia ewakuacyjne ze strefy usługowej na poziomie parteru. Szerokość w świetle drzwi służących do ewakuacji minimum 90 cm

9 Instalacje użytkowe

Instalacja elektryczna będzie zabezpieczona wyłącznikiem przeciwpożarowym prądu

10 Urządzenia przeciwpożarowe

Wewnętrzne hydranty nie są wymagane

11 Drogi pożarowe

Drogi dojazdowe nie są wymagane, dojazd zapewniony z drogi **gminnej**

12. Wyposażenie w podręczny sprzęt gaśnic

Dwie gaśnice proszkowe GP4 (ABC)

W świetlicy może przebywać maksymalnie 45 osób

13 Projekt nie wymaga uzgodnienia z rzeczoznawcą p poż

Podpis
Wzrostbud.44-1076/46038/10/30

OPIS TECHNICZNY -rozbudowa i przebudowa świetlicy wiejskiej

Załącznik do decyzji
pozwolenia na budowę
wydanej przez Starostę
Golubsko-Dobrzyńskiego

Lokalizacja : Białkowo dz 300/9 i 300/13.

Powierzchnia zabudowy	213,95m ²
Powierzchnia użytkowa	170,80m ²
Kubatura	925,43m ³

Stan istniejący:

Fundamenty betonowe.

Izolacja pozioma fundamentu-2X papa na lepiku.

Ściany z gazobetonu i cegły na zaprawie cem -wap.

Tynki wewnętrzne i zewnętrzne cem-wap

Stropy żelbetowe i Ackiermana

Stolarka okienna i drzwiowa drewniana.

Stropodach kryty papą.

Roboty rozbiórkowe

W celu adaptacji istniejącej części budynku należy dokonać rozbiórki ścianek działowych i części stropów zgodnie z oznaczeniami na rys Nr1

Roboty budowlano -montażowe

Ławy i stopy żelbetowe z betonu B20.

Ściany fundamentowe z bloczków betonowych gr 25cm od zewnątrz.
styropian gr 10cm – 1 m poniżej gruntu.

|Ściany zewnętrzne gr 24cm z gazobetonu+12cm styropianu.

Wewnętrzne ściany konstrukcyjne z cegły pełnej kl 15 na zaprawie wap-cem
działowe 12 cm z gazobetonu.

Kominy wentylacyjne z pustaków ceramicznych obmurowane cegłą pełną
,ponad dachem klinkierem gr 12cm.

Komin spalinowy systemowy np Scheidel.

Nawiew do kotłowni przewodem „zet” z blachy ocynkowanej

Podciągi ,nadproża ,wieńce,słupy wg rysunków konstrukcyjnych,

Wieniec żelbetowy o wymiarach 24/24cm zbrojony stalą AIII -34GS
4 ϕ 12 ,strzemiona ze stali AO StOS ϕ 6mm co 25cm.

W wieńcu zakotwione szpilki ϕ 16mm w rozstawie 1,50m do mocowania murłaty

Więźba dachowa - drewniana z drewna klasy C30 o wilgotności nie przekraczającej 18%.

Uwaga!

Wszystkie elementy drewniane należy zabezpieczyć środkiem Fobos M4 ściśle wg wskazówek producenta.

Styk drewna z betonem oddzielić papą.

Roboty wykończeniowe

Tynki wewnętrzne wap- cem + gładzie gipsowe lub gipsowe , malowane farbą emulsyjną.

Elewacja -tynk cieńkowiejski silikatowy lub silikatowo-silikonowy na 12cm styropianu

Okładziny ścian z płytek ceramicznych ,w łazienkach ,zmywalni i kuchni do wys 2,10m

Pokrycie dachu-blachodachówka w kolorze naturalnej dachówki ceramicznej

Sufit z płyt gipsowo -kartonowych na ruszcie stalowym -rozwiązanie systemowe. W kotłowni i sali płyty ogniochronne(czerwone) w sanitariatach,zmywalni i kuchni wodoodporne(zielone)
Ocieplenie stropu wełną mineralną gr 18cm ,folia paroizolacyjna i paroszczelna,

Posadzki na gruncie

Płytki ceramiczne -gres antypoślizgowy	
szlichta cementowa	4,00cm
Styropian M 20	5,00cm
Folia	
Papa termozgrzewalna	
Chudy beton	10,00cm

Podsypka piaskowa 20,00cm

Balustrady podjazdu dla osób niepełnosprawnych ze stali nierdzewnej.

Załącznik do decyzji
pozwolenia na budowę
wydanej przez Starostę
Miasta Pabian

Parapety wewnętrzne z konglomeratu marmurowego gr 3cm.

Zewnętrzne -z płytek ceramicznych parapetowych.

Rynny i rury spustowe z blachy cynk-tytan

Stolarka okienna PCV

Stolarka drzwiowa wewnętrzna drewniana typowa, ościeżnice drewniane

Drzwi zewnętrzne aluminiowe.

Chodnik i miejsca postojowe wykonane z polbruku .

.Instalacje:

Elektryczna , wod-kan i co -oddzielne opracowanie.

. Charakterystyka energetyczna budynku

Zestawienie obliczeniowych współczynników przenikania ciepła budynku ze współczynnikami wg rozporządzenia Ministra Infrastruktury z dnia 12 kwietnia 2002 r. w sprawie warunków technicznych, jakim powinny odpowiadać budynki i ich usytuowanie (Dz. U. Nr 75, poz. 690 z późn. zm.)

Wartości współczynników obliczono zgodnie z PN-EN ISO 6946, 2008r. oraz PN-EN 12831, 2006r.

IZOLACYJNOŚĆ CIEPLNA PRZEGRÓD ZEWNĘTRZNYCH:

Lp.	Rodzaj przegrody	Wsp. U W/m ² . K	U _{max} (war.tech.) W/m ² . K
1	Ściana zewnętrzna	0,23	0,30
2	Ściana wewnętrzna	1	-----
4	Stropodach / dach	0,16	0,25
5	Podłoga na gruncie	0,3	0,45


Załącznik do decyzji
pozwolenia na budowę
wydanej przez Starostę
Gminno-Dobrzyński

Współczynnik przenikania ciepła U pozostałych elementów budynku

- okna - $U=1,0 \text{ W/m}^2 \cdot \text{K}$
- drzwi zewnętrzne - $U=2,5 \text{ W/m}^2 \cdot \text{K}$
-

Współczynnik przepuszczalności energii całkowitej okien:
 $g_g = 0,75$

PRAWNIONY PROJEKTANT
Jerzy Behlke
ul. Sosnowa 7
87-400 Golub-Dobrzyń
Upr.bud. 236/72/Bg

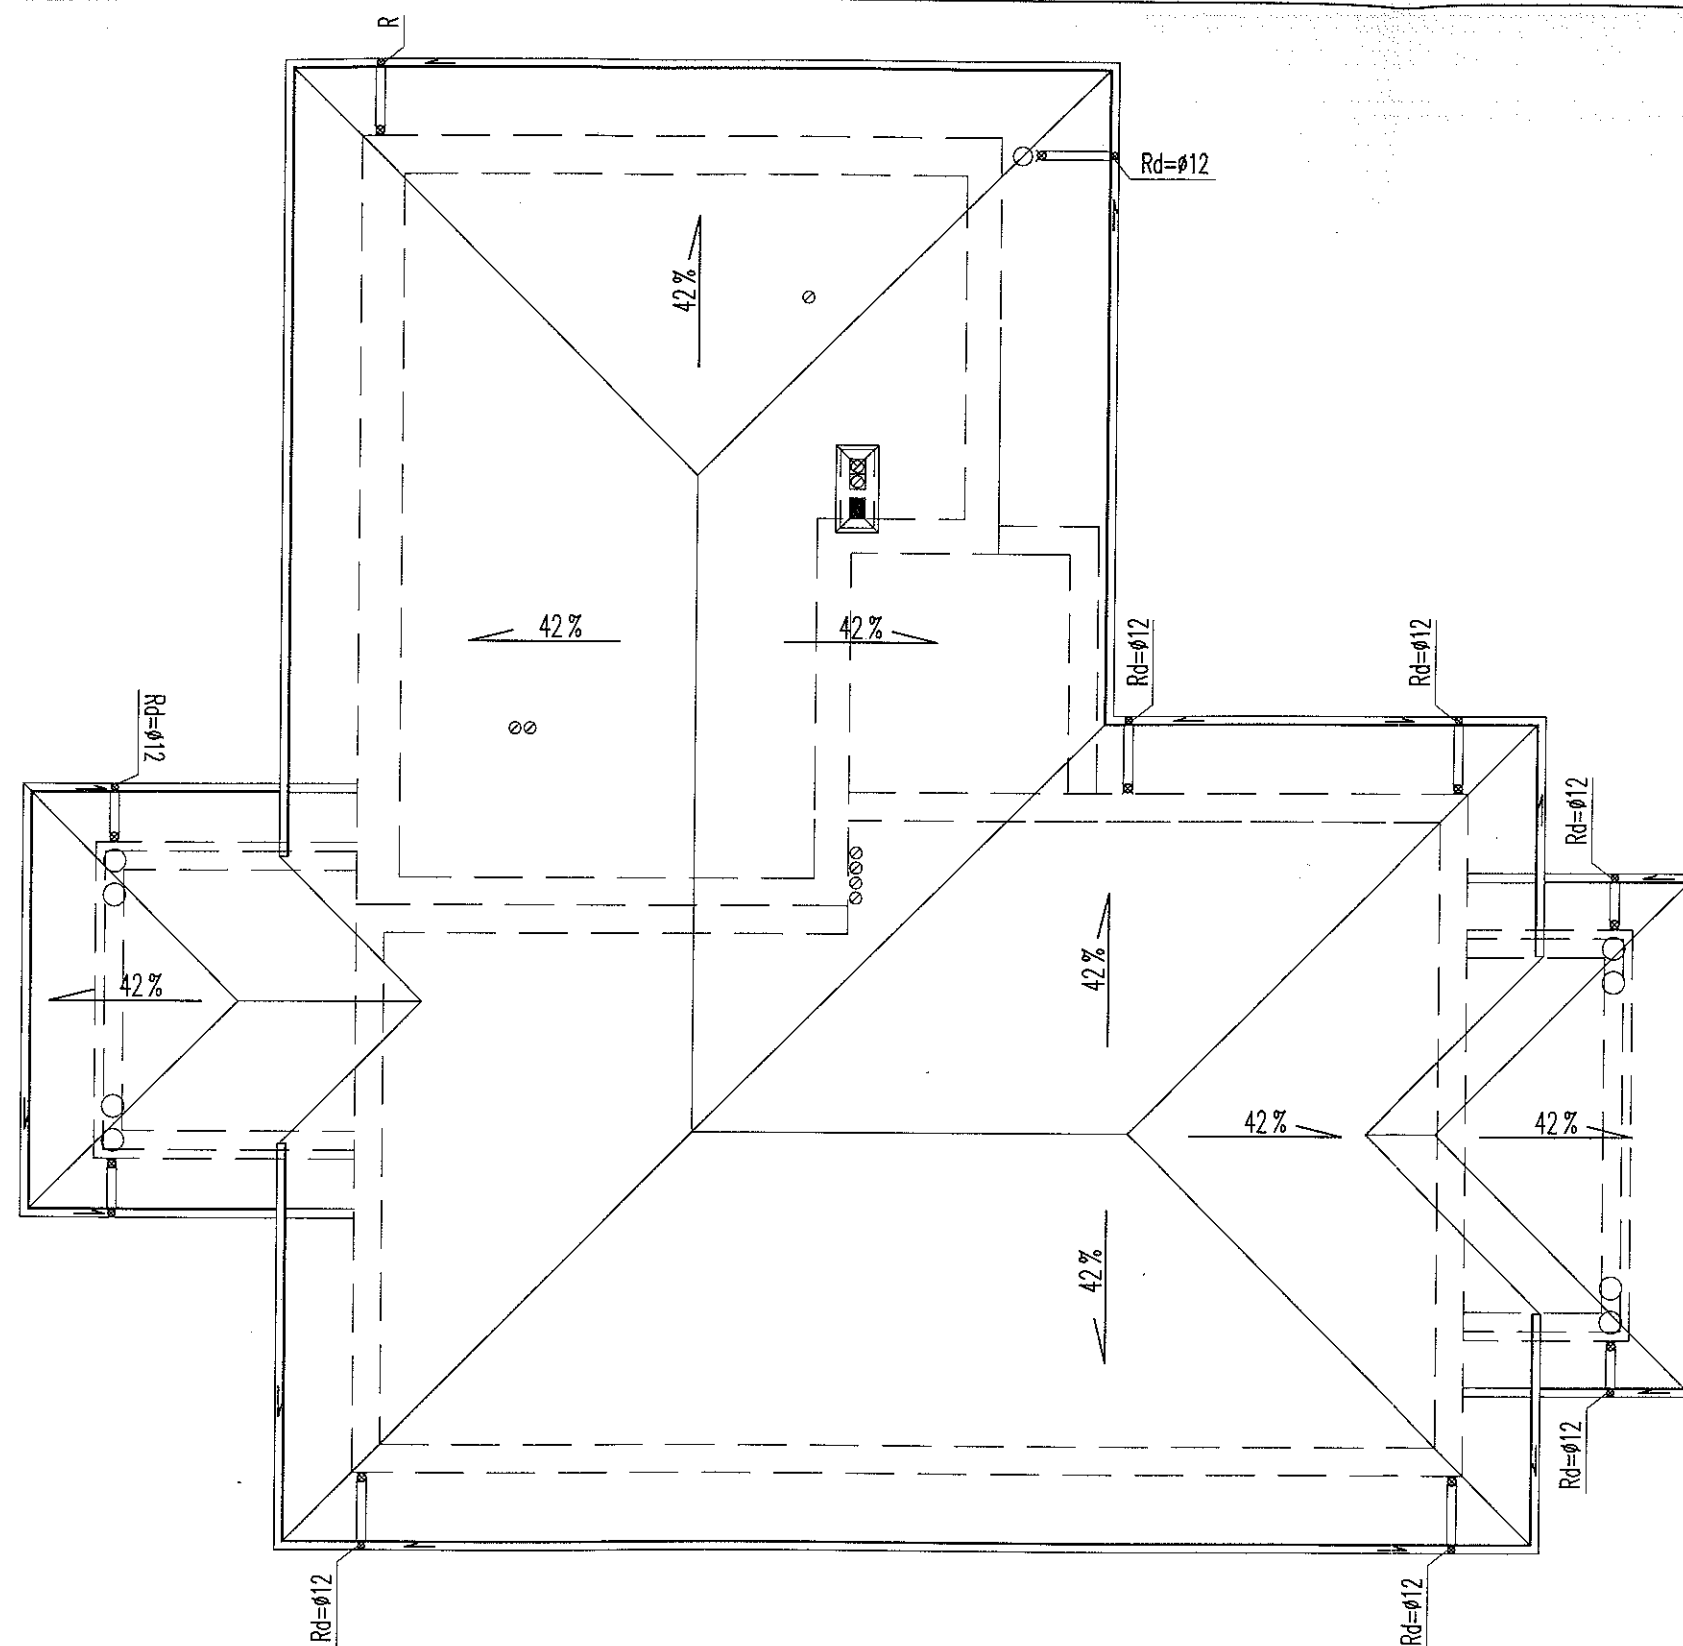


TEMAT:	PROJEKT ROZBUDOWY ISTNIEJĄCEGO BUDYNKU ŚWIE TLICY WIEJSKIEJ we wsi Białkowo gm. Golub-Dobrzyń działka o nr ewidencyjnym 300/9	
INWESTOR:	Gmina Golub-Dobrzyń Plac 1000 lecia 25 Golub-Dobrzyń	
FAZA:	PROJEKT ARCHITEKTONICZNO-BUDOWLANY	
TYTUŁ RYSUNKU:	RZUT DACHU	
AUTOR:	Jerzy Stefan Behlke nr. upr. Bg 236/72	
OPRACOWAŁ:	[Signature]	
DATA:		SKALA: 1:100


•




3.

Załącznik do decyzji
pozwolenia na budowę
wydanej przez Starostę
Golubsko-Dobrzyńskiego

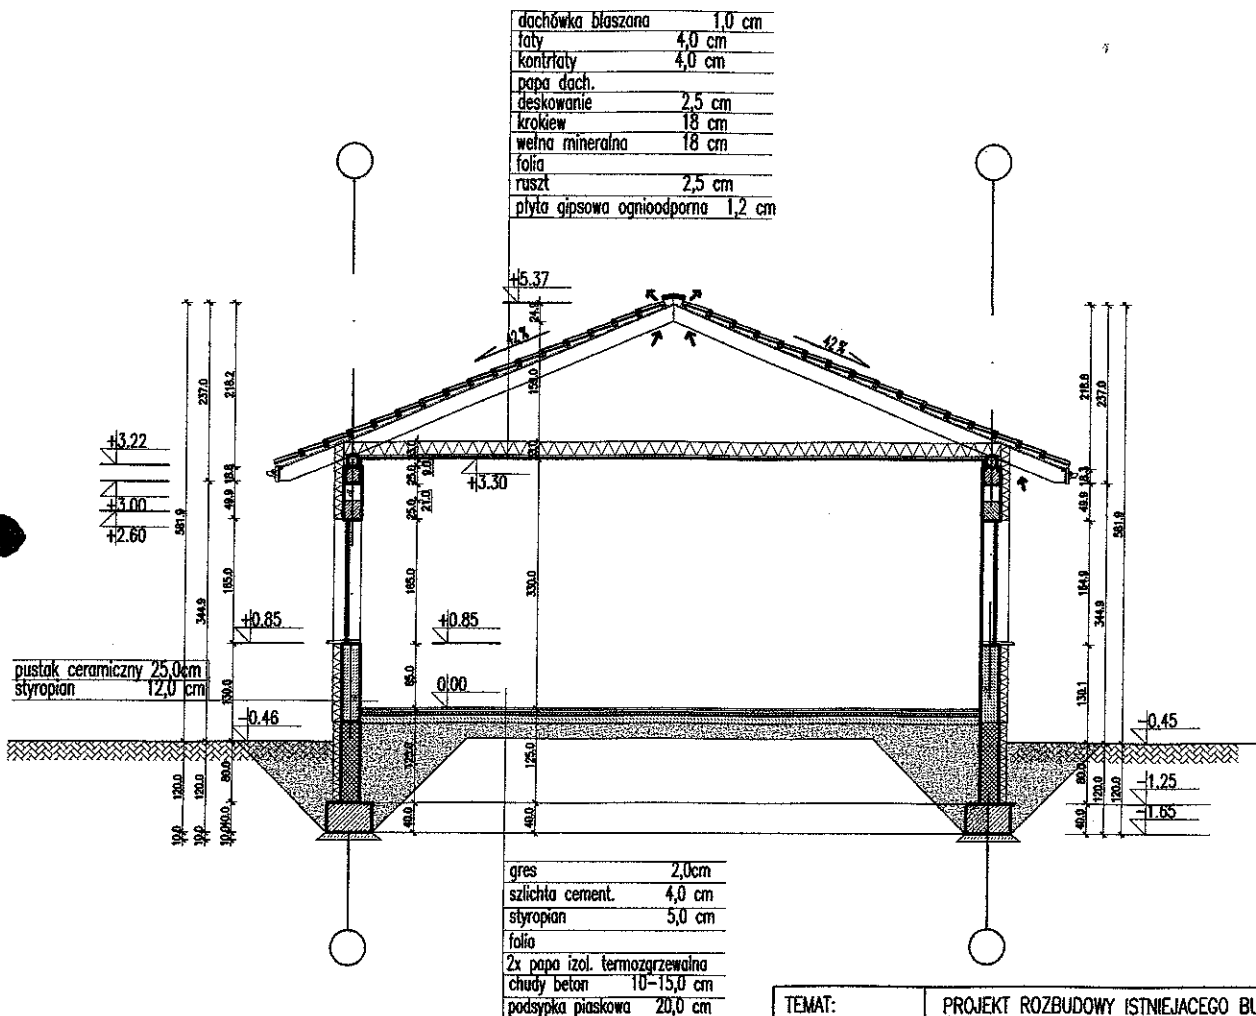

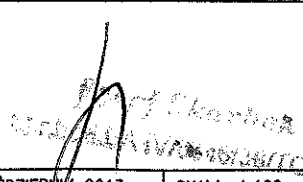TEMAT:	PROJEKT ROZBUDOWY ISTNIEJĄCEGO BUDYNKU ŚWIETLICY WIEJSKIEJ we wsi Białkowo gm. Golub-Dobrzyń działka o nr ewidencyjnym 300/9	
INWESTOR:	Gmina Golub-Dobrzyń Plac 1000 lecia 25 Golub-Dobrzyń	
FAZA:	PROJEKT ARCHITEKTONICZNO-BUDOWLANY	
TYTUŁ RYSUNKU:	PRZEKRÓJ 11	
AUTOR:	Jerzy Stefan Behlke nr. upr. Bg 236/72	
OPRACOWAŁ:	 	
DATA:	PAŹDZIERNIK 2013	SKALA: 1:100


4.


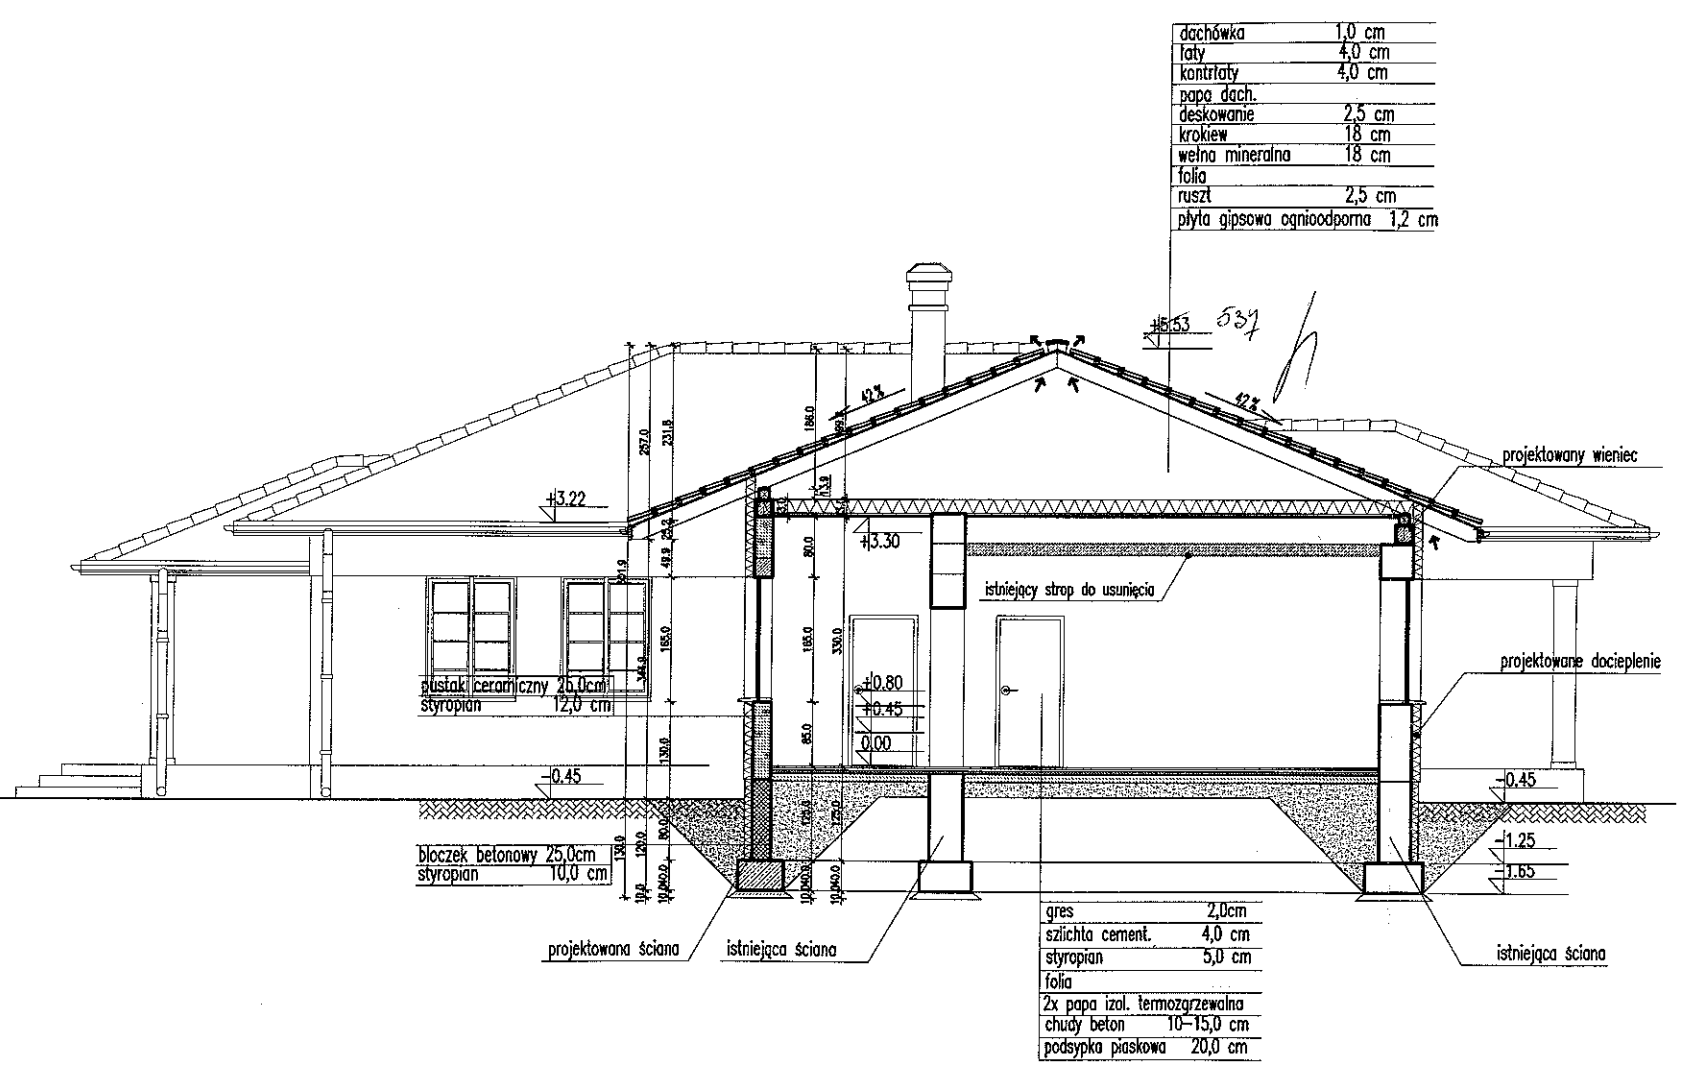


TEMAT:	PROJEKT ROZBUDOWY ISTNIEJĄCEGO BUDYNKU ŚWIETLICY WIEJSKIEJ we wsi Białkowo gm. Gołub-Dobrzyń działka o nr ewidencyjnym 300/9	
INWESTOR:	Gmina Gołub-Dobrzyń Plac 1000 lecia 25 Gołub-Dobrzyń	
FAZA:	PROJEKT ARCHITEKTONICZNO-BUDOWLANY	
TYTUŁ RYSUNKU:	PRZEKRÓJ 22	
AUTOR:	Jerzy Stefan Behlke nr. upr. Bg 236/72	
OPRACOWAŁ:	<i>Józef Skarben</i> upr.bud.BA-IV/13.6/38/TO/90	
DATA:	PAŹDZIERNIK 2013	SKALA: 1:100

5.

Załącznik do decyzji
pozwolenia na budowę
wydanej przez Starostę
Golubsko-Dobrzyńskiego

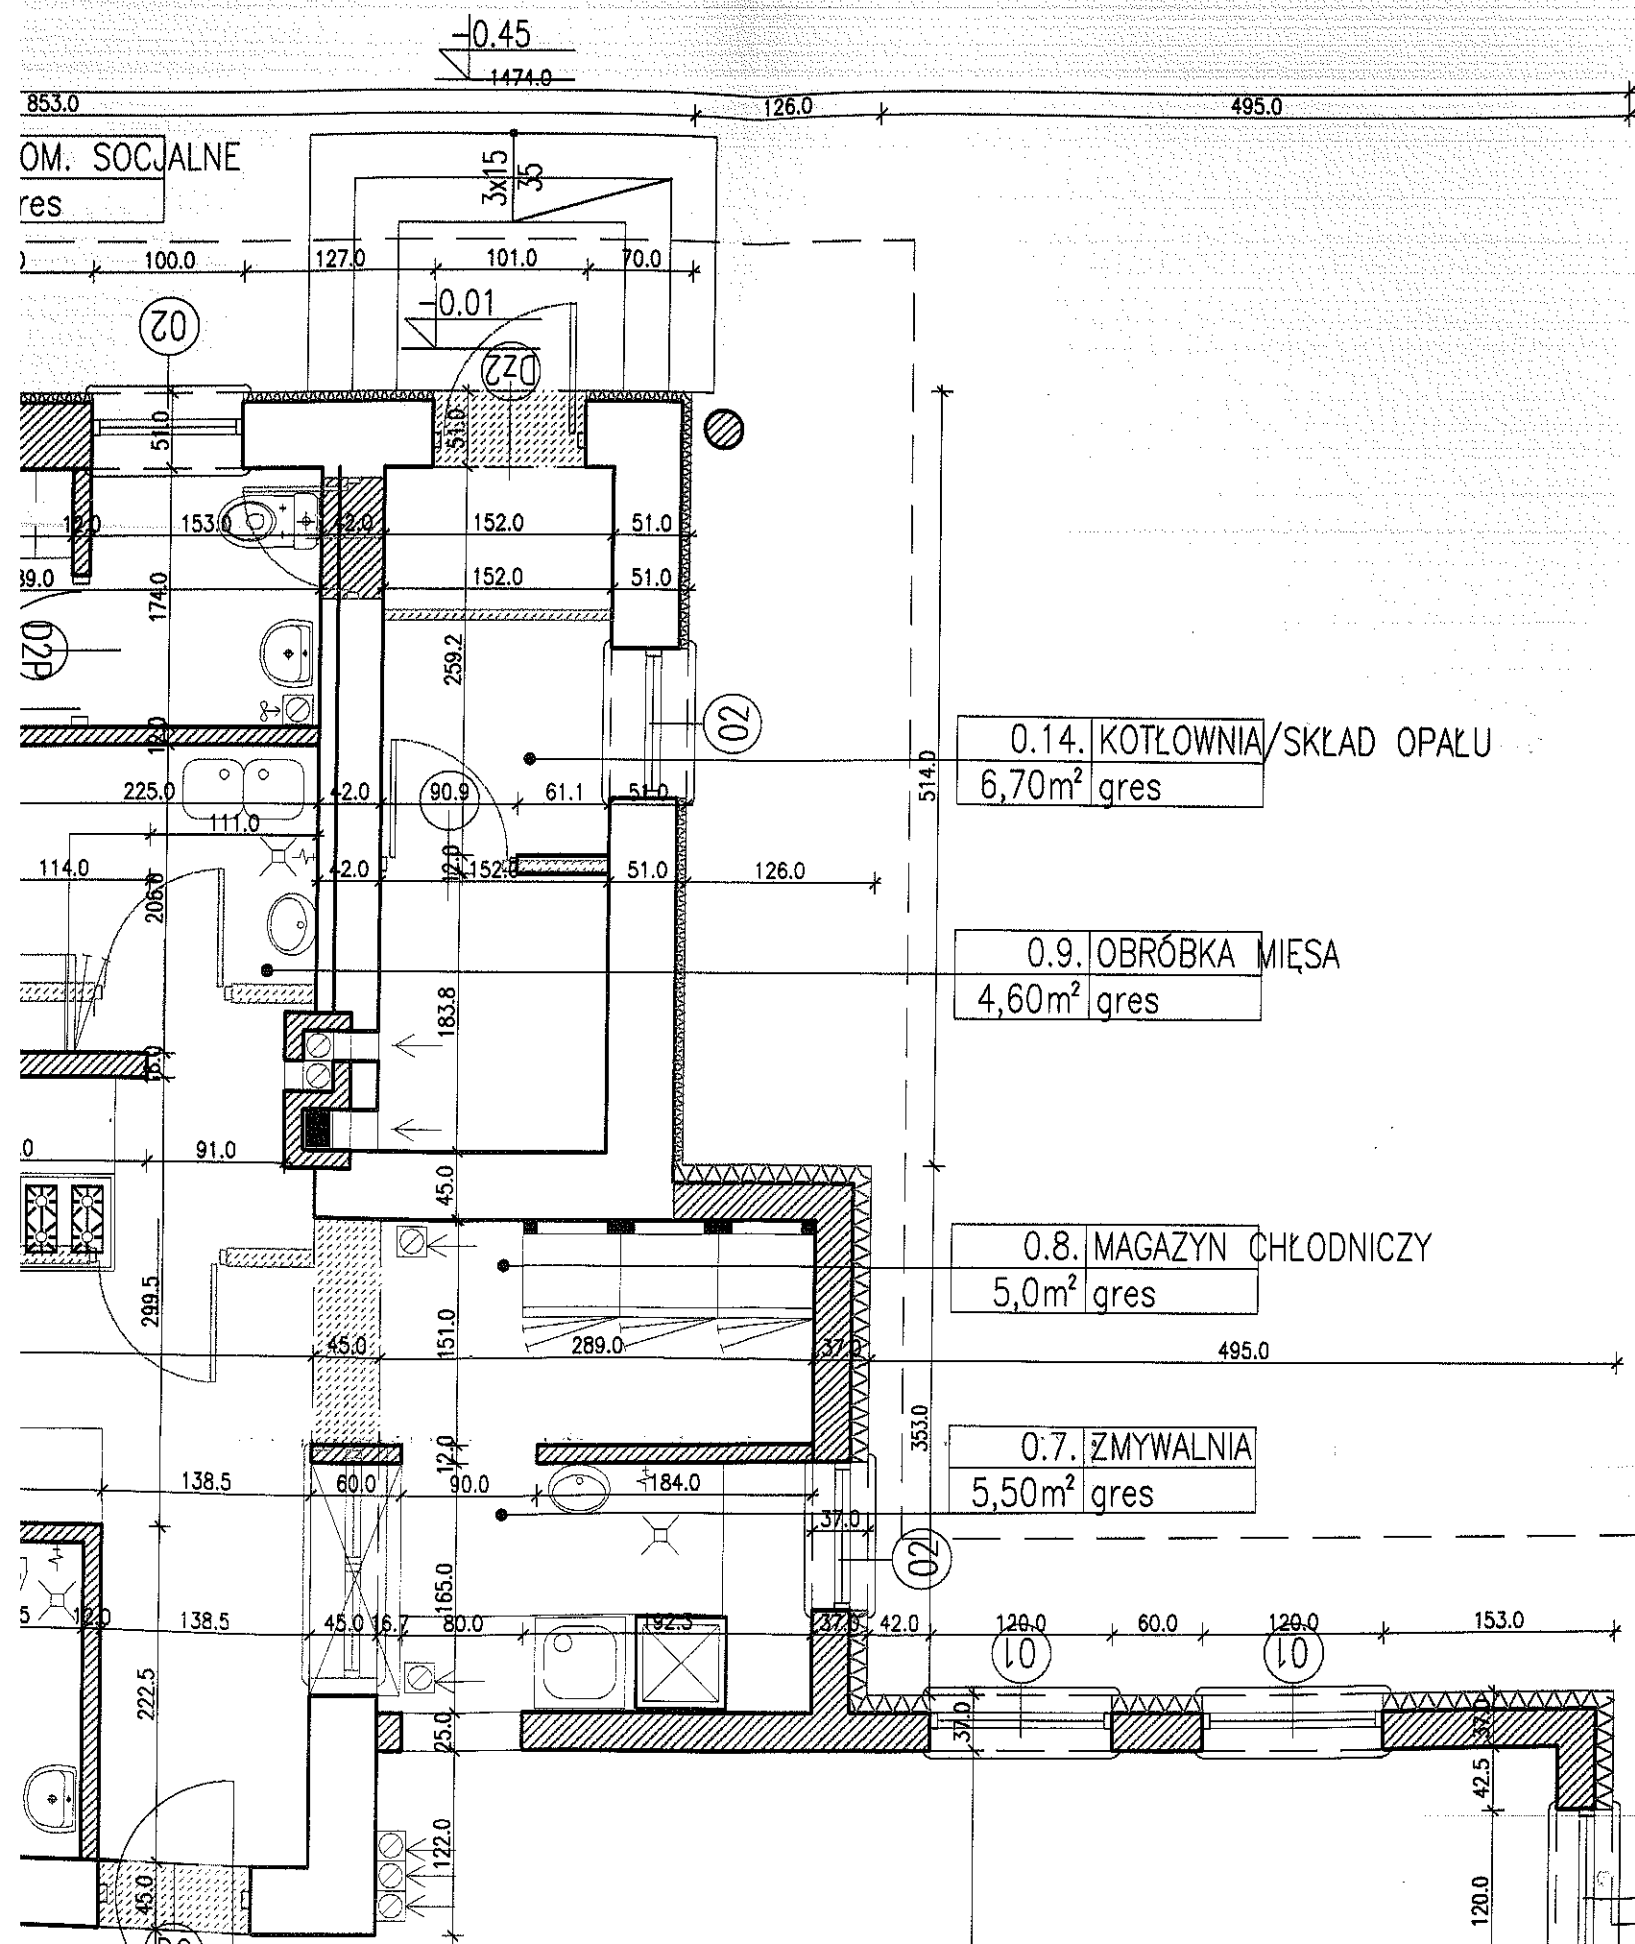

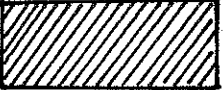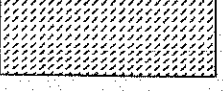-  projektowane ściany
-  - otwory do zamurowania
-  - ściany do wyburzenia

Architectural floor plan of a building, showing various rooms and their dimensions. The plan includes a central corridor (ROZDZIELNIA) and several rooms with specific areas and materials.

Rooms and Areas:

- 0.13. POM. SOCJALNE: 6,70m² gres
- 0.12. KOMUNIKACJA: 4,10m² gres
- 0.11. MAG.PROD.SUCHYCH: 1,0m² gres
- 0.10. MAG.JAJ: 1,50m² gres
- 0.6. PRZYGOTOWALNIA: 19,20m² gres
- 0.4. WC DAMSKIE/NIEPEŁ.: 4,0m² gres
- 0.5. WC MĘSKIE: 5,0m² gres
- 0.14. KOTŁOWNIA/SKLAD: 6,70m² gres
- 0.9. OBRÓBKA MIĘSA: 4,60m² gres
- 0.8. MAGAZYN CHŁODN.: 5,0m² gres
- 0.7. ZMYWALNIA: 5,50m² gres

Dimensions and Layout:

The plan shows a complex layout with numerous dimensions in meters. Key dimensions include overall widths of 853.0, 126.0, and 495.0, and overall heights of 927.3 and 514.0. Room dimensions are provided for each major area, such as 101.0 x 12.0 for the central corridor and 152.0 x 51.0 for the kitchen area.


Other Features:

- Roofs are indicated with slopes of -0.45 and -0.01.
- Windows and doors are shown with standard architectural symbols.
- Room numbers are circled (e.g., 01, 02, 10).
- Room names are in all caps (e.g., ROZDZIELNIA, KOTŁOWNIA).

0.5.	WC MĘSKIE
5,0m ²	gres

0:7.	ZMYWALNIA
5,50m ²	gres

ROZDZIELNIA

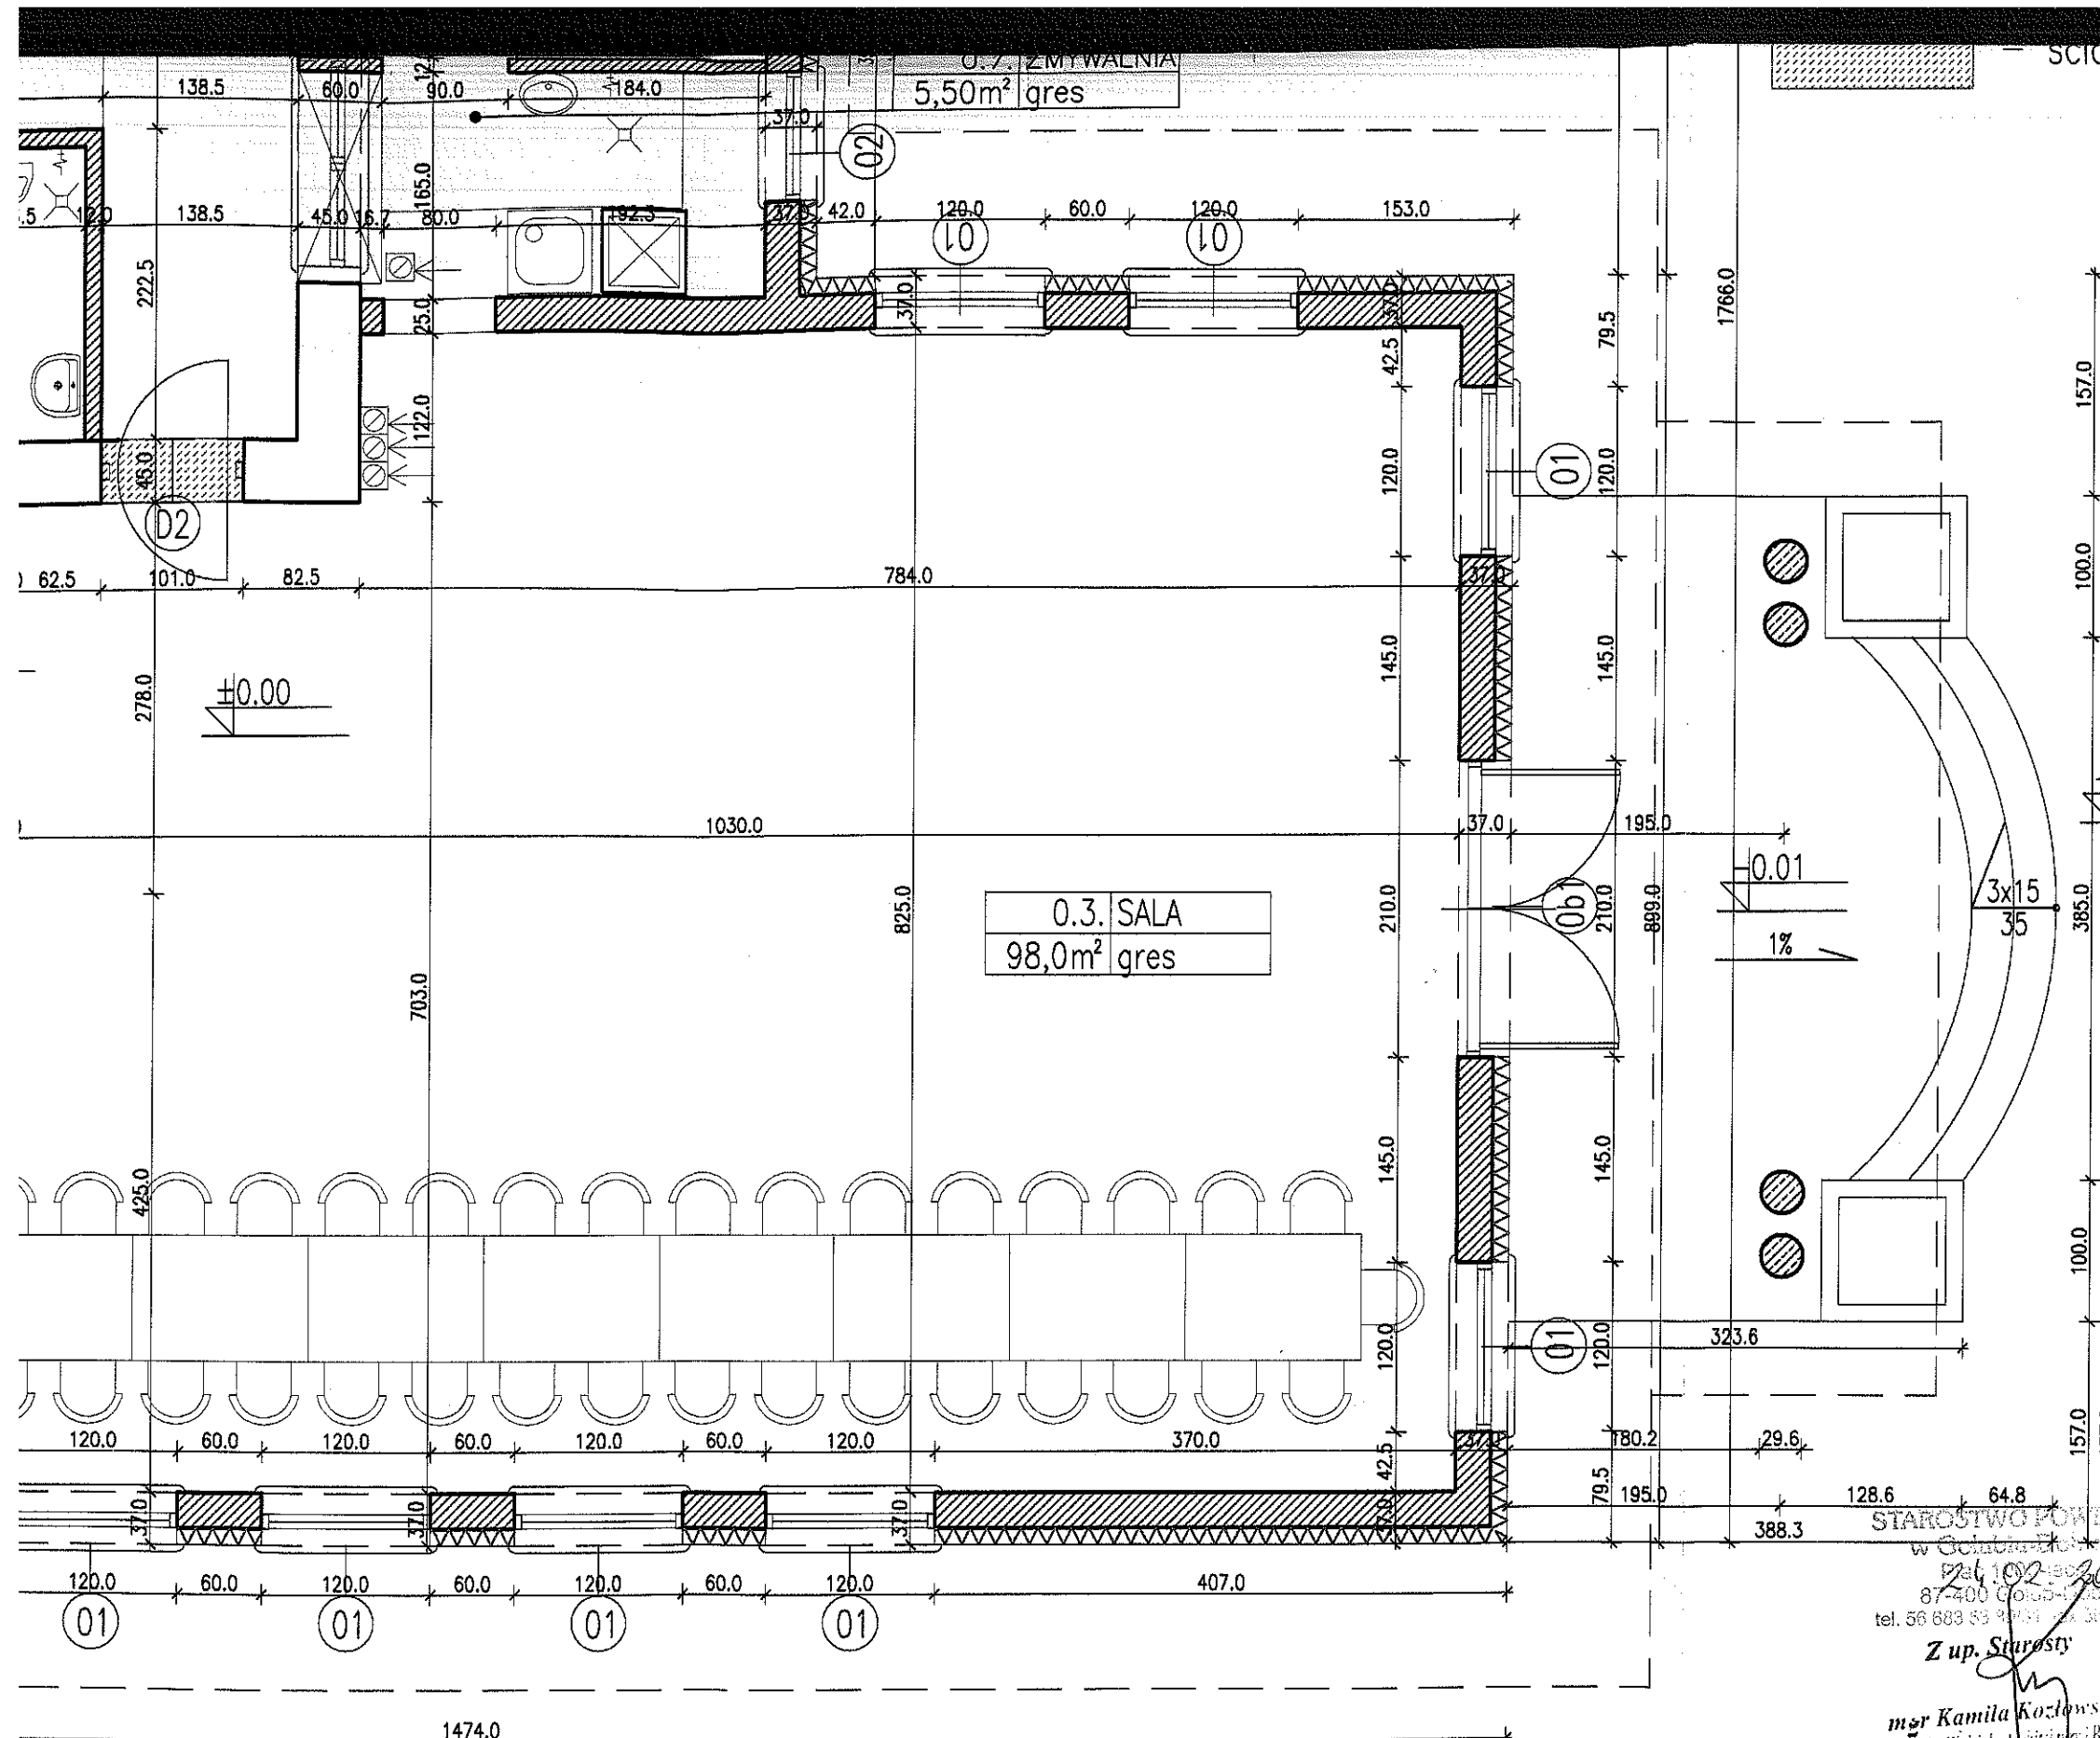

157.0
157.0
100.0
385.0
585.0
100.0
157.0
157.0


Uzgodniono na podstawie ustawy z dnia 14 marca 1985 r. Państwowej Inspekcji Sanitarnej (tekst jednolity: Dz. U. z 1998 r. nr 90 poz. 575 z późn. zm.)
decyzją / postanowieniem /
Państwowego Powiatowego Inspektora Sanitarnego w Golubiu-Dobrzyniu
bez uwag / z uwagami
z dnia 20.12.2013r. nr 821

Golub-Dobrzyń, dnia 20.12.2013r.
J. Jankowski


STAROSTWO POWIATOWE
w Golubiu-Dobrzyniu
ul. 1000-lecie 25
87-400 Golub-Dobrzyń
tel. 56 683 83 9401 fax 56 476 61 11
Z up. Starosty
mgr Kamila Kozłowska
p.o. Kierownika Wydziału Architektury i Budownictwa

TEMAT:	PROJEKT ROZBUDOWY ISTNIEJĄCEGO BUDYNKU ŚWIETLICY WIEJSKIEJ we wsi Białkowo gm. Golub-Dobrzyń działka o nr ewidencyjnym 300/9	
INWESTOR:	Gmina Golub-Dobrzyń Plac 1000 lecia 25 Golub-Dobrzyń	
FAZA:	PROJEKT ARCHITEKTONICZNO-BUDOWLANY	
TYTUŁ RYSUNKU:	RZUT PRZYZIEMIA	
AUTOR:	Jerzy Stefan Behlke nr. upr. Bg 236/72	
OPRACOWAŁ:	Józef Marbat Upr.bud.SA-IV/8246/3A/TC/96	1.
DATA:	PAŹDZIERNIK 2013	
	SKALA: 1:100	


część projektowana

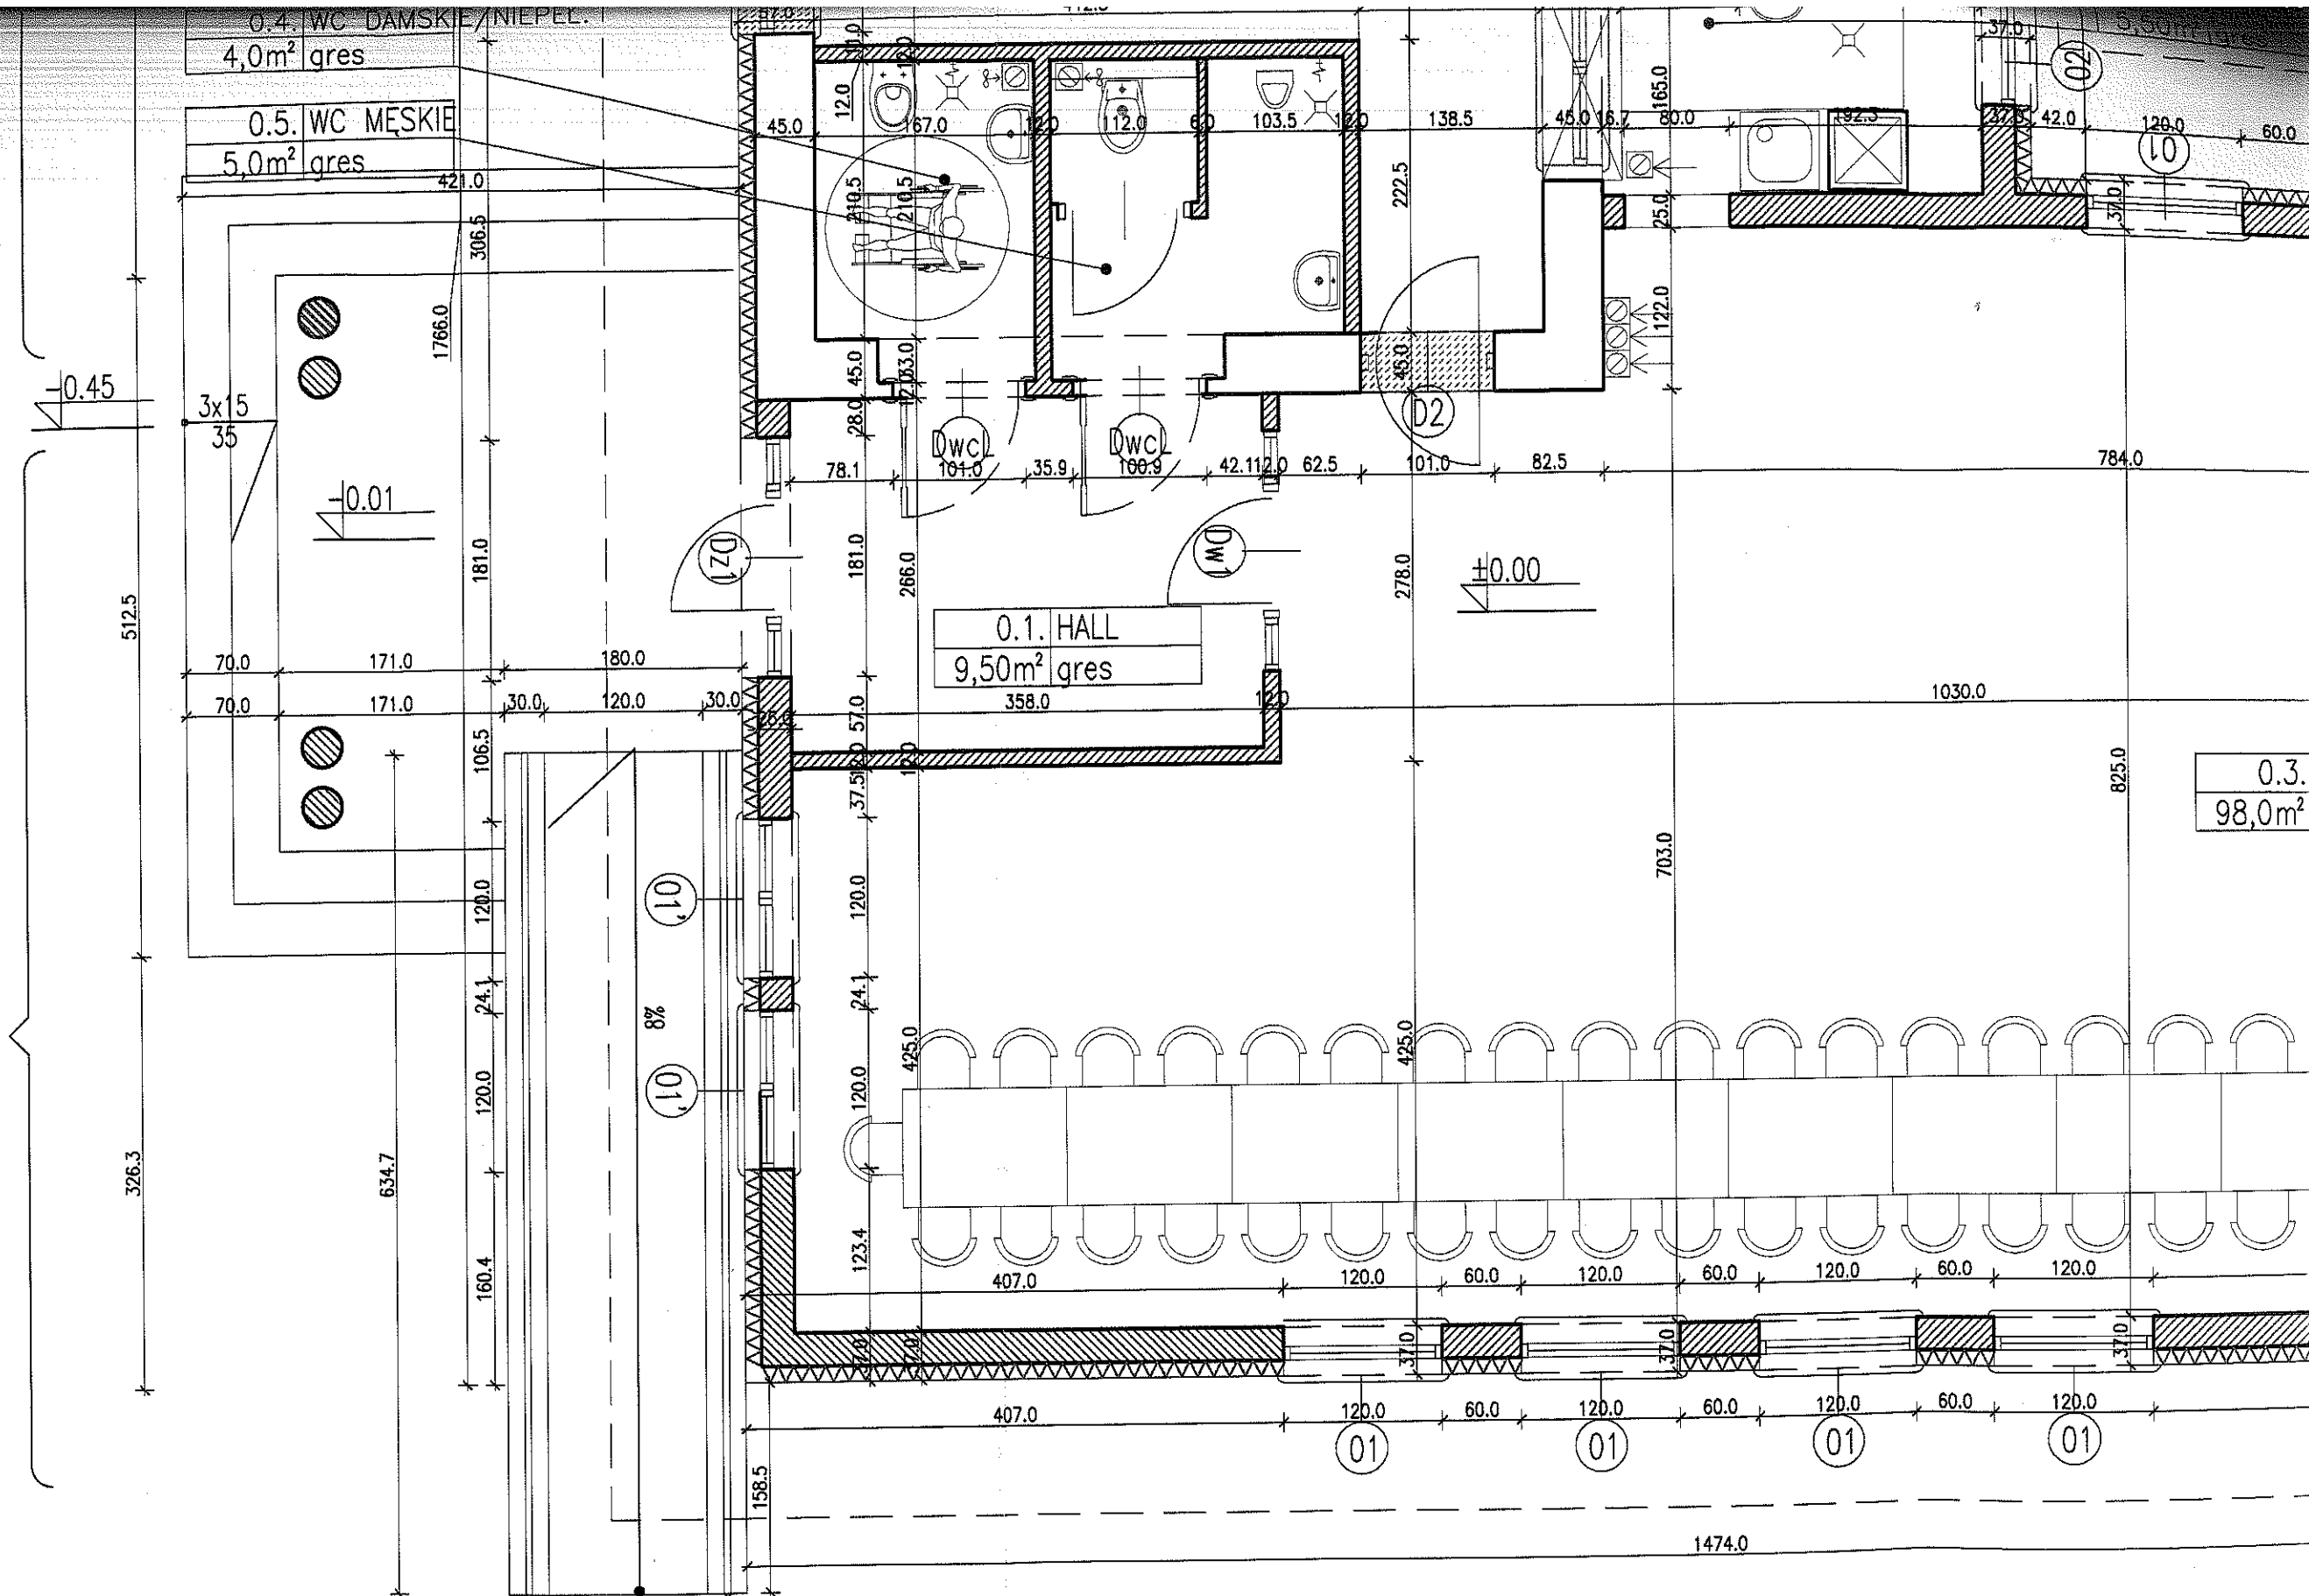


Załącznik do decyzji
pozwolenia na budowę
wydanej przez Starostę
Golubsko-Dobrzyńskiego

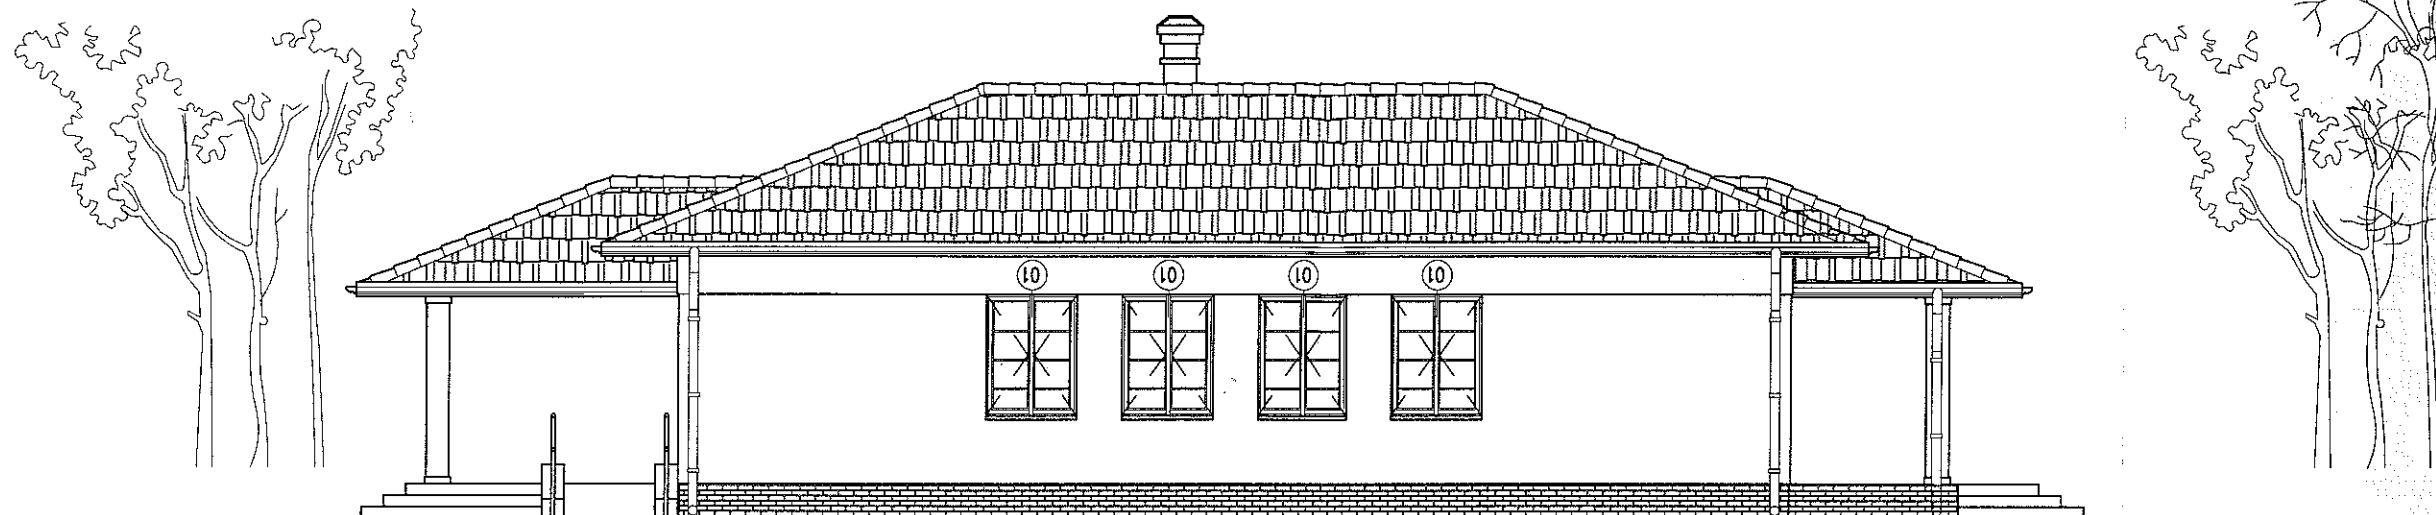

TEMAT:	PROJEKT ROZBUDOWY ISTNIEJĄCEGO BUDYNKU ŚWIEŁICY WIEJSKIEJ we wsi Białkowo gm. Golub-Dobrzyń działka o nr ewidencyjnym 300/9		
INWESTOR:	Gmina Golub-Dobrzyń Plac 1000 lecia 25 Golub-Dobrzyń		
FAZA:	PROJEKT ARCHITEKTONICZNO-BUDOWLANY		
TYTUŁ RYSUNKU:	ELEWACJA POŁUDNIOWA		
AUTOR:	Jerzy Stefan Behlke nr. upr. Bg 236/72		
OPRACOWAŁ:	<i>Jerzy Starbom</i> 67104.BA-IV/13-6038/10/90		6.
DATA:	PAŹDZIERNIK 2013	SKALA: 1:100	

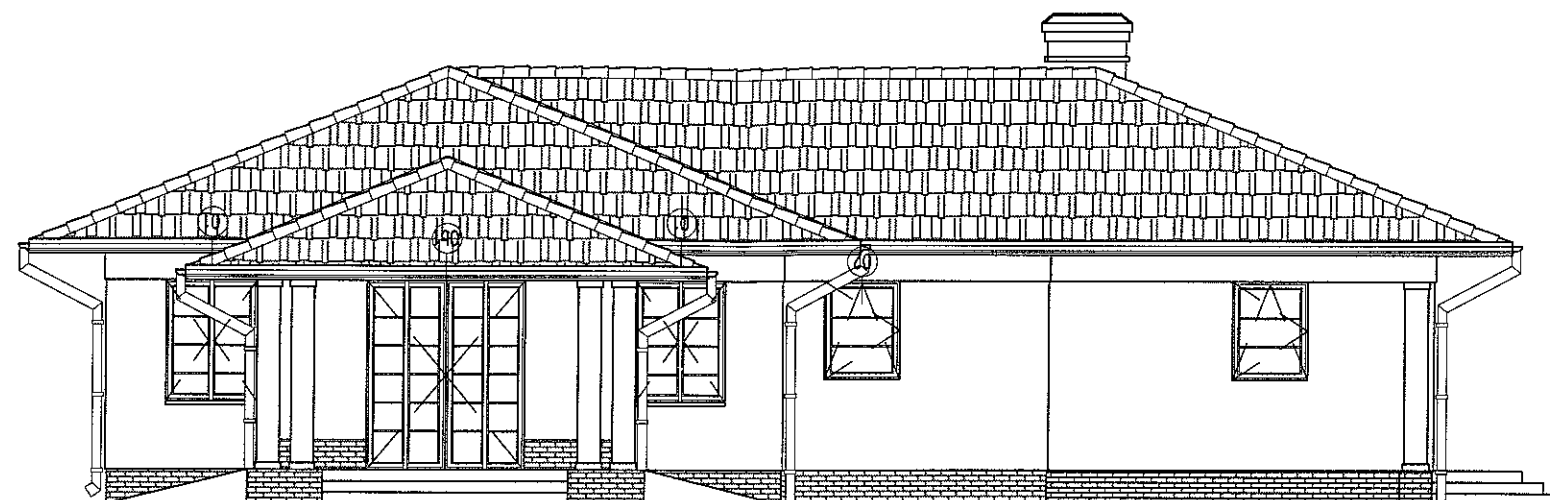



TEMAT:	PROJEKT ROZBUDOWY ISTNIEJĄCEGO BUDYNKU ŚWIEŁICY WIEJSKIEJ we wsi Białkowo gm. Golub-Dobrzyń działka o nr ewidencyjnym 300/9		
INWESTOR:	Gmina Golub-Dobrzyń Plac 100 lecia 25 Golub-Dobrzyń		
FAZA:	PROJEKT ARCHITEKTONICZNO-BUDOWLANY		
TYTUŁ RYSUNKU:	ELEWACJA WSCHODNIA		
AUTOR:	Jerzy Stefan Behlke nr. upr. Bg 236/72		
OPRACOWAŁ:	<i>Jerzy Skarben</i> GOLUB-DOBRYŃ BA-1/10346/38/TO/98		7.
DATA:	PAŹDZIERNIK 2013	SKALA: 1:100	

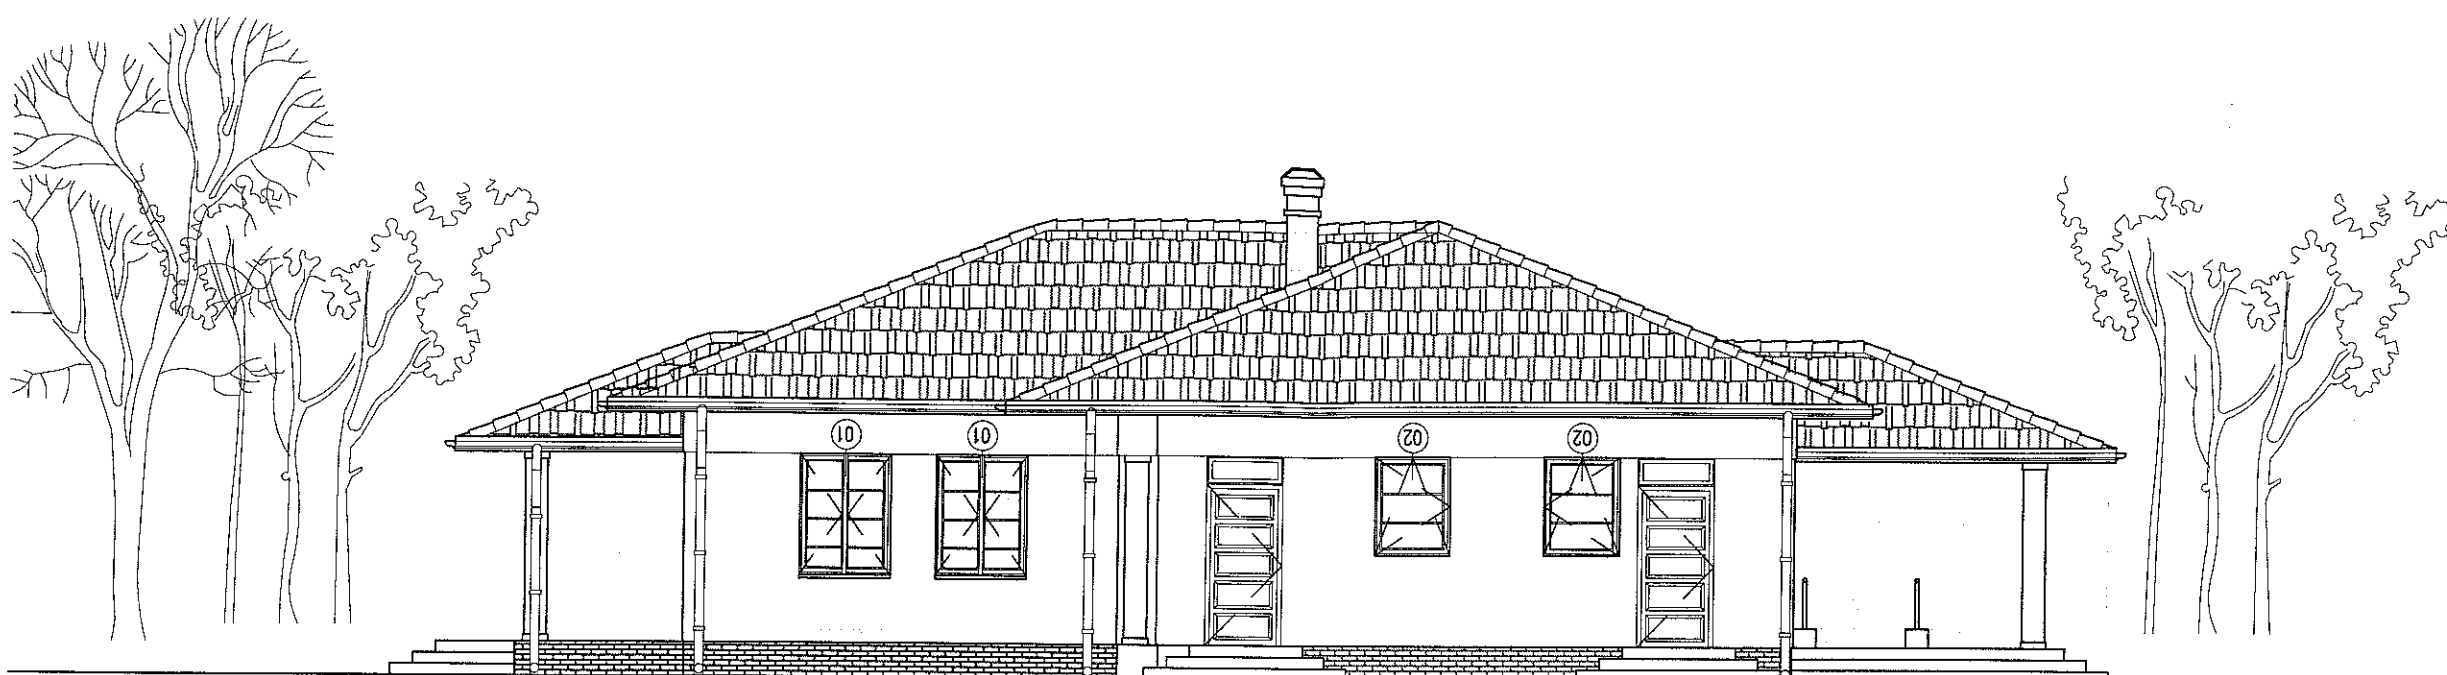

TEMAT:	PROJEKT ROZBUDOWY ISTNIEJĄCEGO BUDYNKU ŚWIETLICY WIEJSKIEJ we wsi Białkowo gm. Golub-Dobrzyń działka o nr ewidencyjnym 300/9	
INWESTOR:	Gmina Golub-Dobrzyń Plac 1000 łecia 25 Golub-Dobrzyń	
FAZA:	PROJEKT ARCHITEKTONICZNO-BUDOWLANY	
TYTUŁ RYSUNKU:	ELEWACJA PÓŁNOCNA	
AUTOR:	Jerzy Stefan Behlke nr. upr. Bg 236/72	
OPRACOWAŁ:		
DATA:	PAŹDZIERNIK 2013	SKALA: 1:100

załącznik do decyzji
pozwolenia na budowę
wydanej przez Starostę
Golub-Dobrzyński

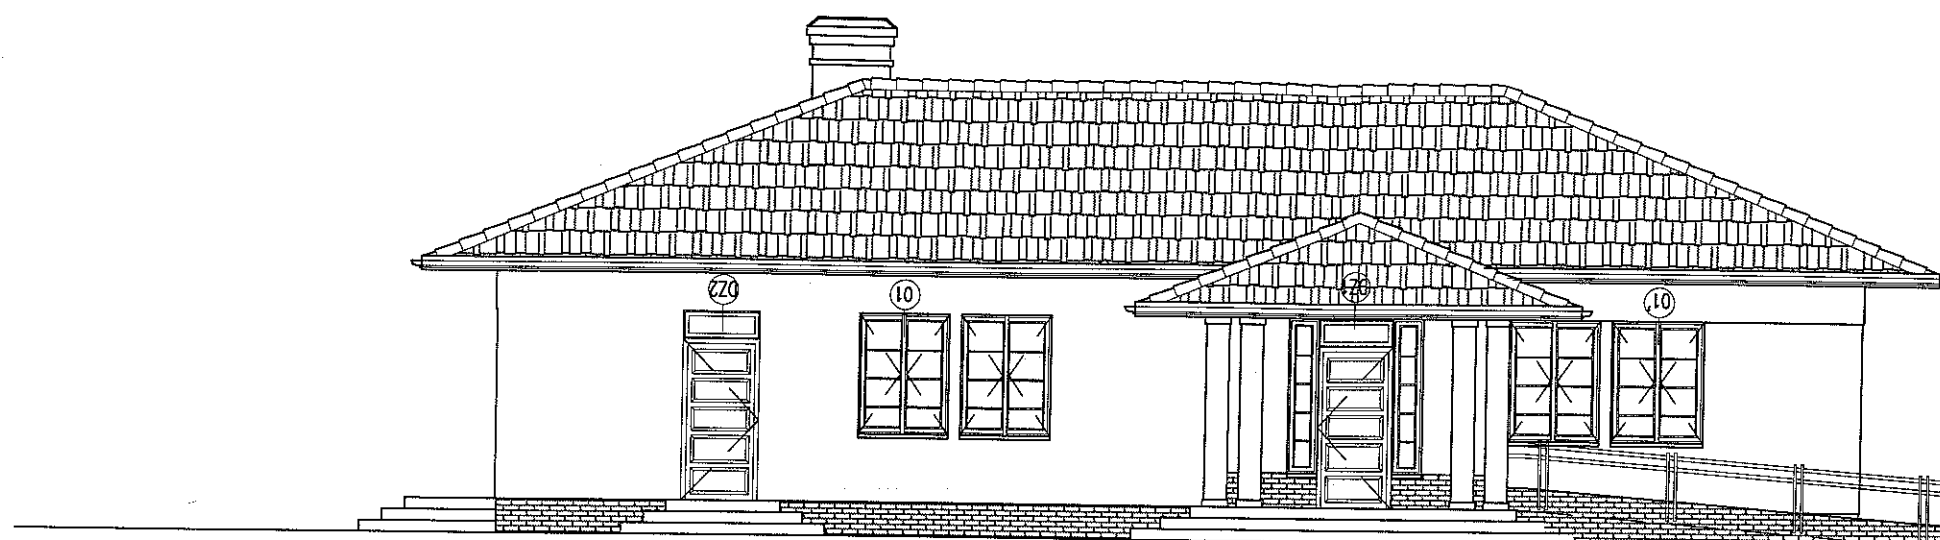


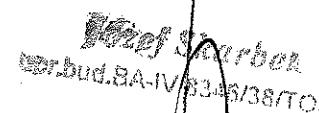TEMAT:	PROJEKT ROZBUDOWY ISTNIEJĄCEGO BUDYNKU ŚWIE TLICY WIEJSKIEJ we wsi Białkowo gm. Golub-Dobrzyń działka o nr ewidencyjnym 300/9	
INWESTOR:	Gmina Golub-Dobrzyń Plac 1000 lecia 25 Golub-Dobrzyń	
FAZA:	PROJEKT ARCHITEKTONICZNO-BUDOWLANY	
TYTUŁ RYSUNKU:	ELEWACJA ZACHODNIA	
AUTOR:	Jerzy Stefan Behlke nr. upr. Bg 236/72	
OPRACOWAŁ:	 opr.bud.BA-IV/6346/38/TO/96	9.
DATA:	PAŹDZIERNIK 2013	
	SKALA: 1:100	

RZUT FUNDAMENTÓW

SKALA 1:100

Załącznik do decyzji
pozwolenia na budowę
wydanej przez Starostę
Golubsko-Dobrzyńskiego

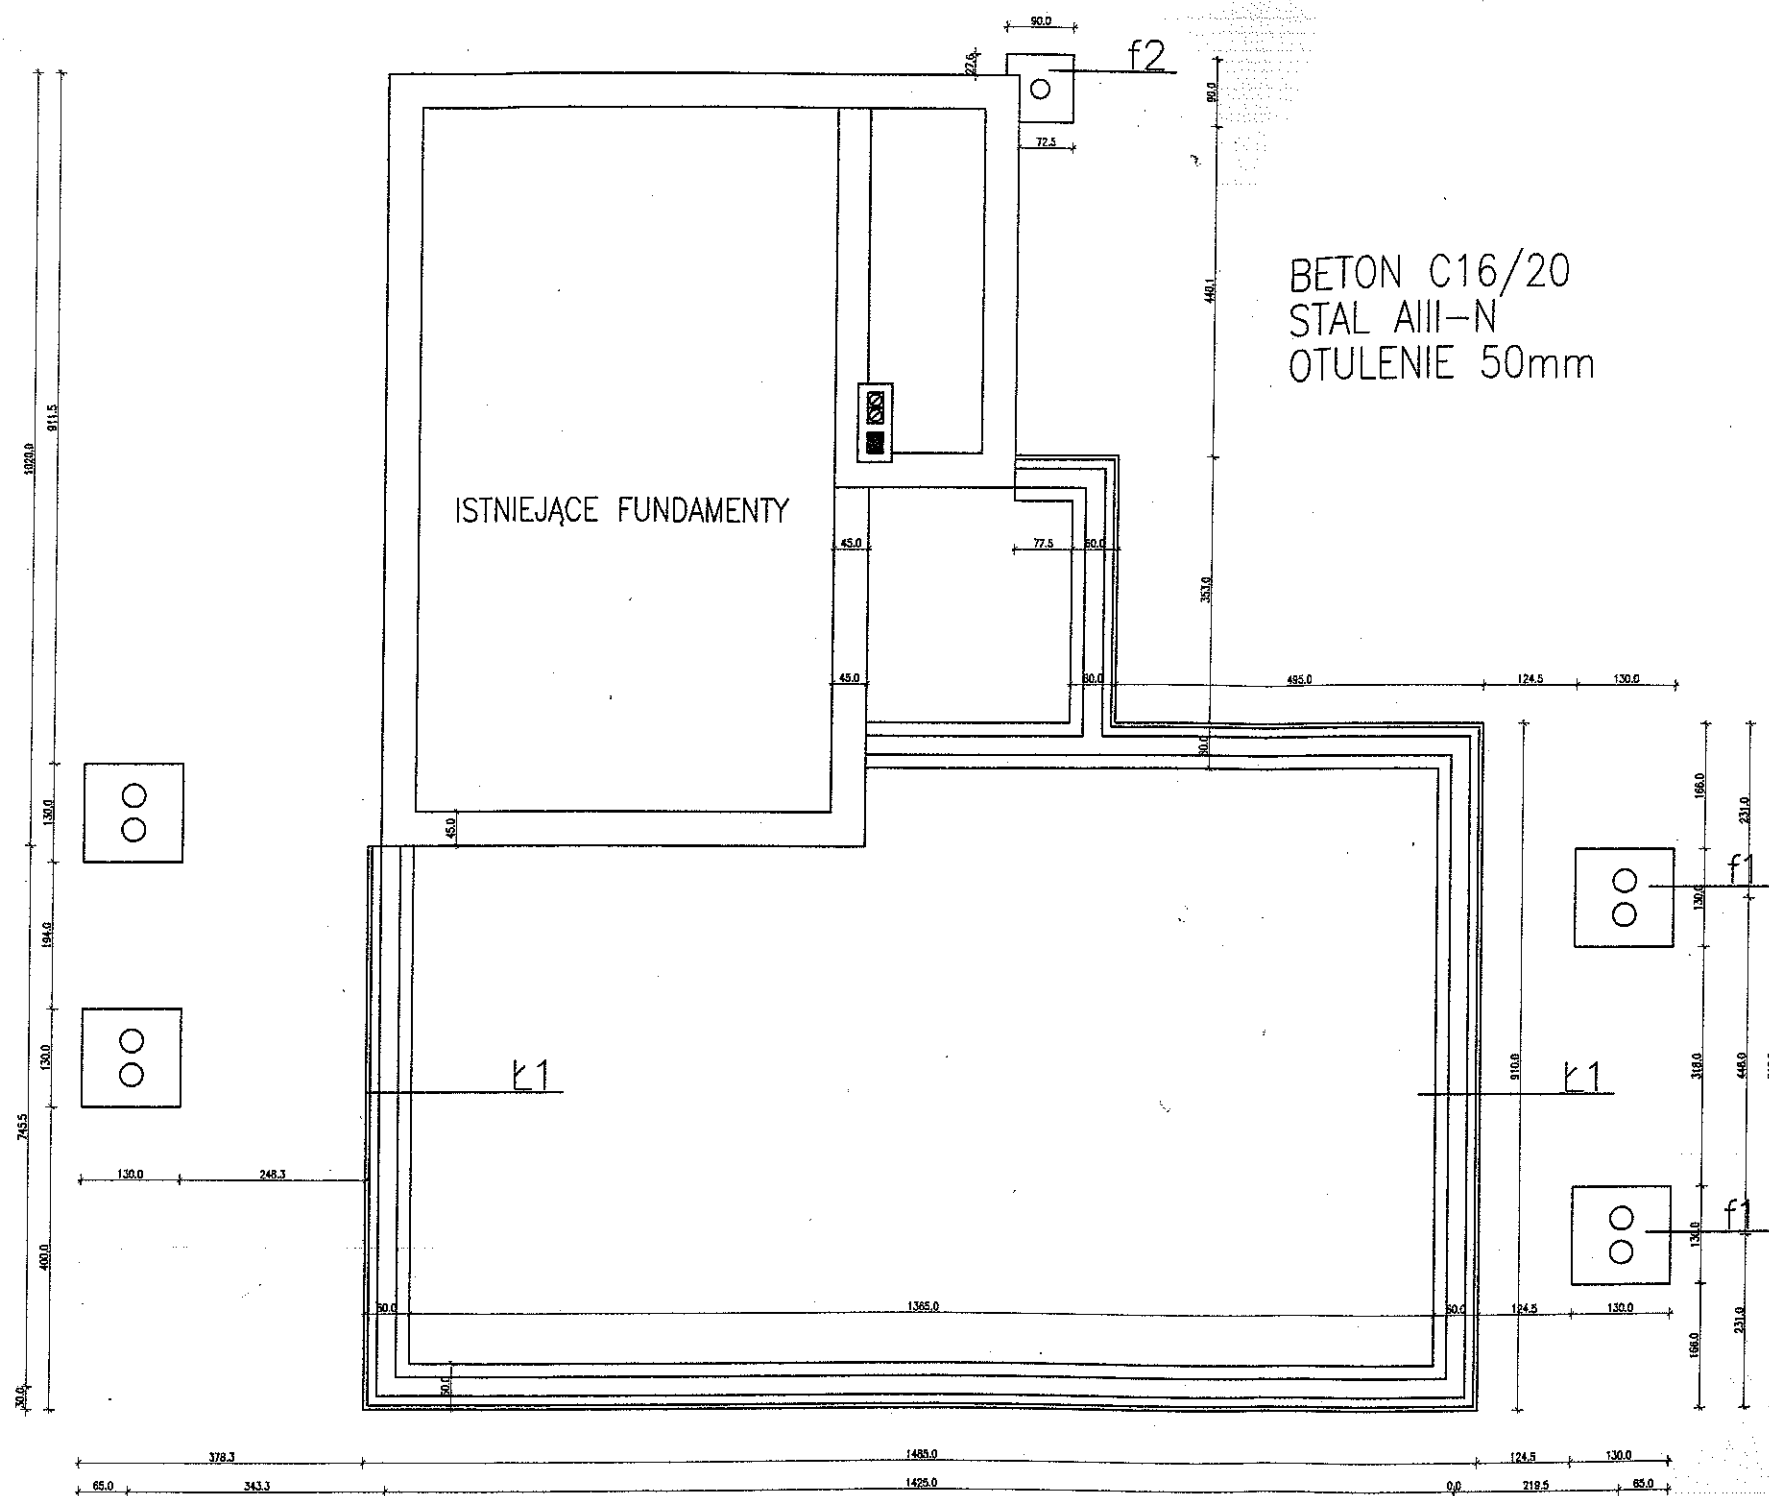



POZIOM POSADOWIENIA – 1.45m

Uwaga!

Poziom posadowienia należy dostosować do istniejących fundamentów

Pręty podłużne łączyć na zakład min. 50cm

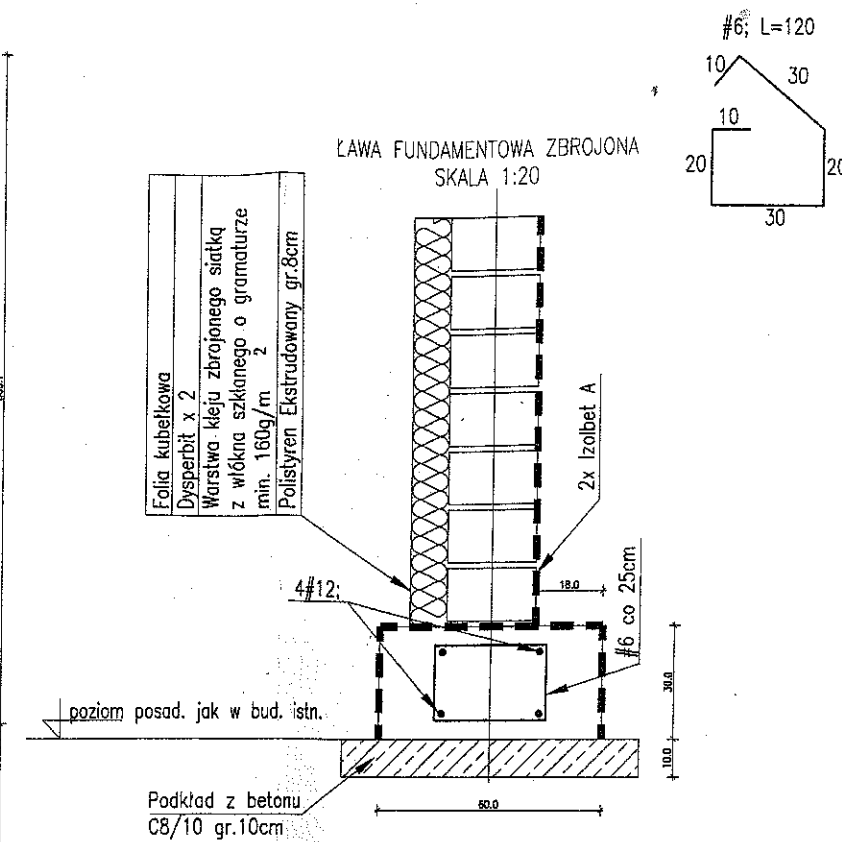

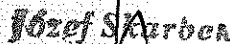TEMAT:	PROJEKT ROZBUDOWY ISTNIEJĄCEGO BUDYNKU ŚWIEŁICY WIEJSKIEJ we wsi Białkowo gm. Golub-Dobrzyń działka o nr ewidencyjnym 300/9	
INWESTOR:	Gmina Golub-Dobrzyń Plac 1000 lecia 25 Golub-Dobrzyń	
FAZA:	PROJEKT KONSTRUKCYJNO-BUDOWLANY	
TYTUŁ RYSUNKU:	RZUT FUNDAMENTÓW	
AUTOR:	Jerzy Stefan Behlke nr. upr. Bg 236/72	
OPRACOWAŁ:	 upr.bud.8A-IV/8346/38/TO/95	107
DATA:	PAŹDZIERNIK 2013	SKALA: 1:100




RZUT KONSTRUKCJI DACHU

SKALA 1:100

Załącznik do decyzji
pozwolenia na budowę
wydanej przez Starostę
Golub-Dobrzyńskiego


UWAGA:

- Drewno klasy C30.
- Drewno winno być bez śladów kory, zarobaczenia sinizny i zgnilizny, pozbawione dużej ilości sęków, pęknięć krzywizn i wchrowatości.
- Do zabezpieczenia drewna przed działaniem ognia, grzybów domowych i owadów.-Impregnat np.FOBOS M-4
- Murytaty oraz płatwie mocować kotwami stalowymi M16 kl.[5.8] zabetonowanymi we wieńcu w rozstawie co ok. 1,5m.
- Miejsca styku konstrukcji drewnianej z betonem itp. izolować papą.
- Konstrukcję dachu usztywnić pełnym odeskowaniem lub płytą OSB-3 gr.22mm
- Wykonać wentylację w przestrzeni dachowej.

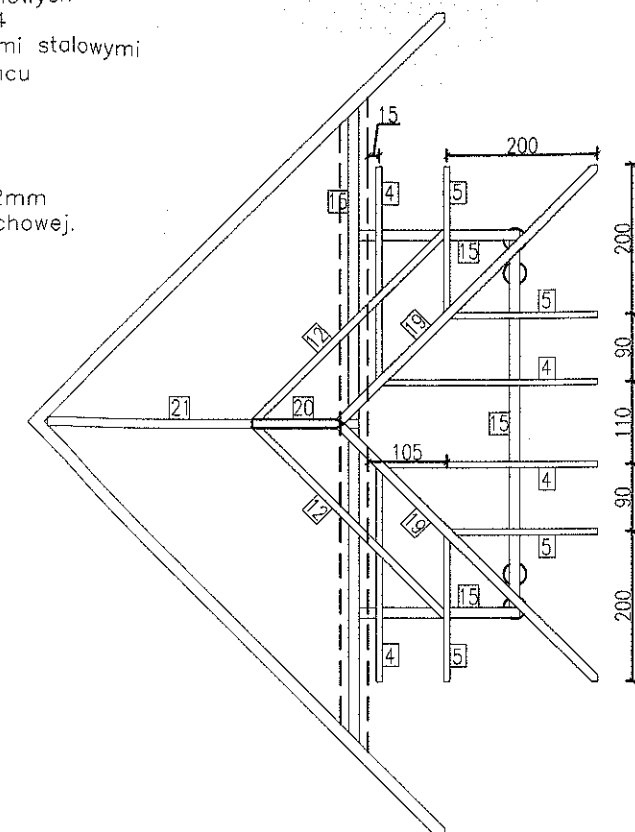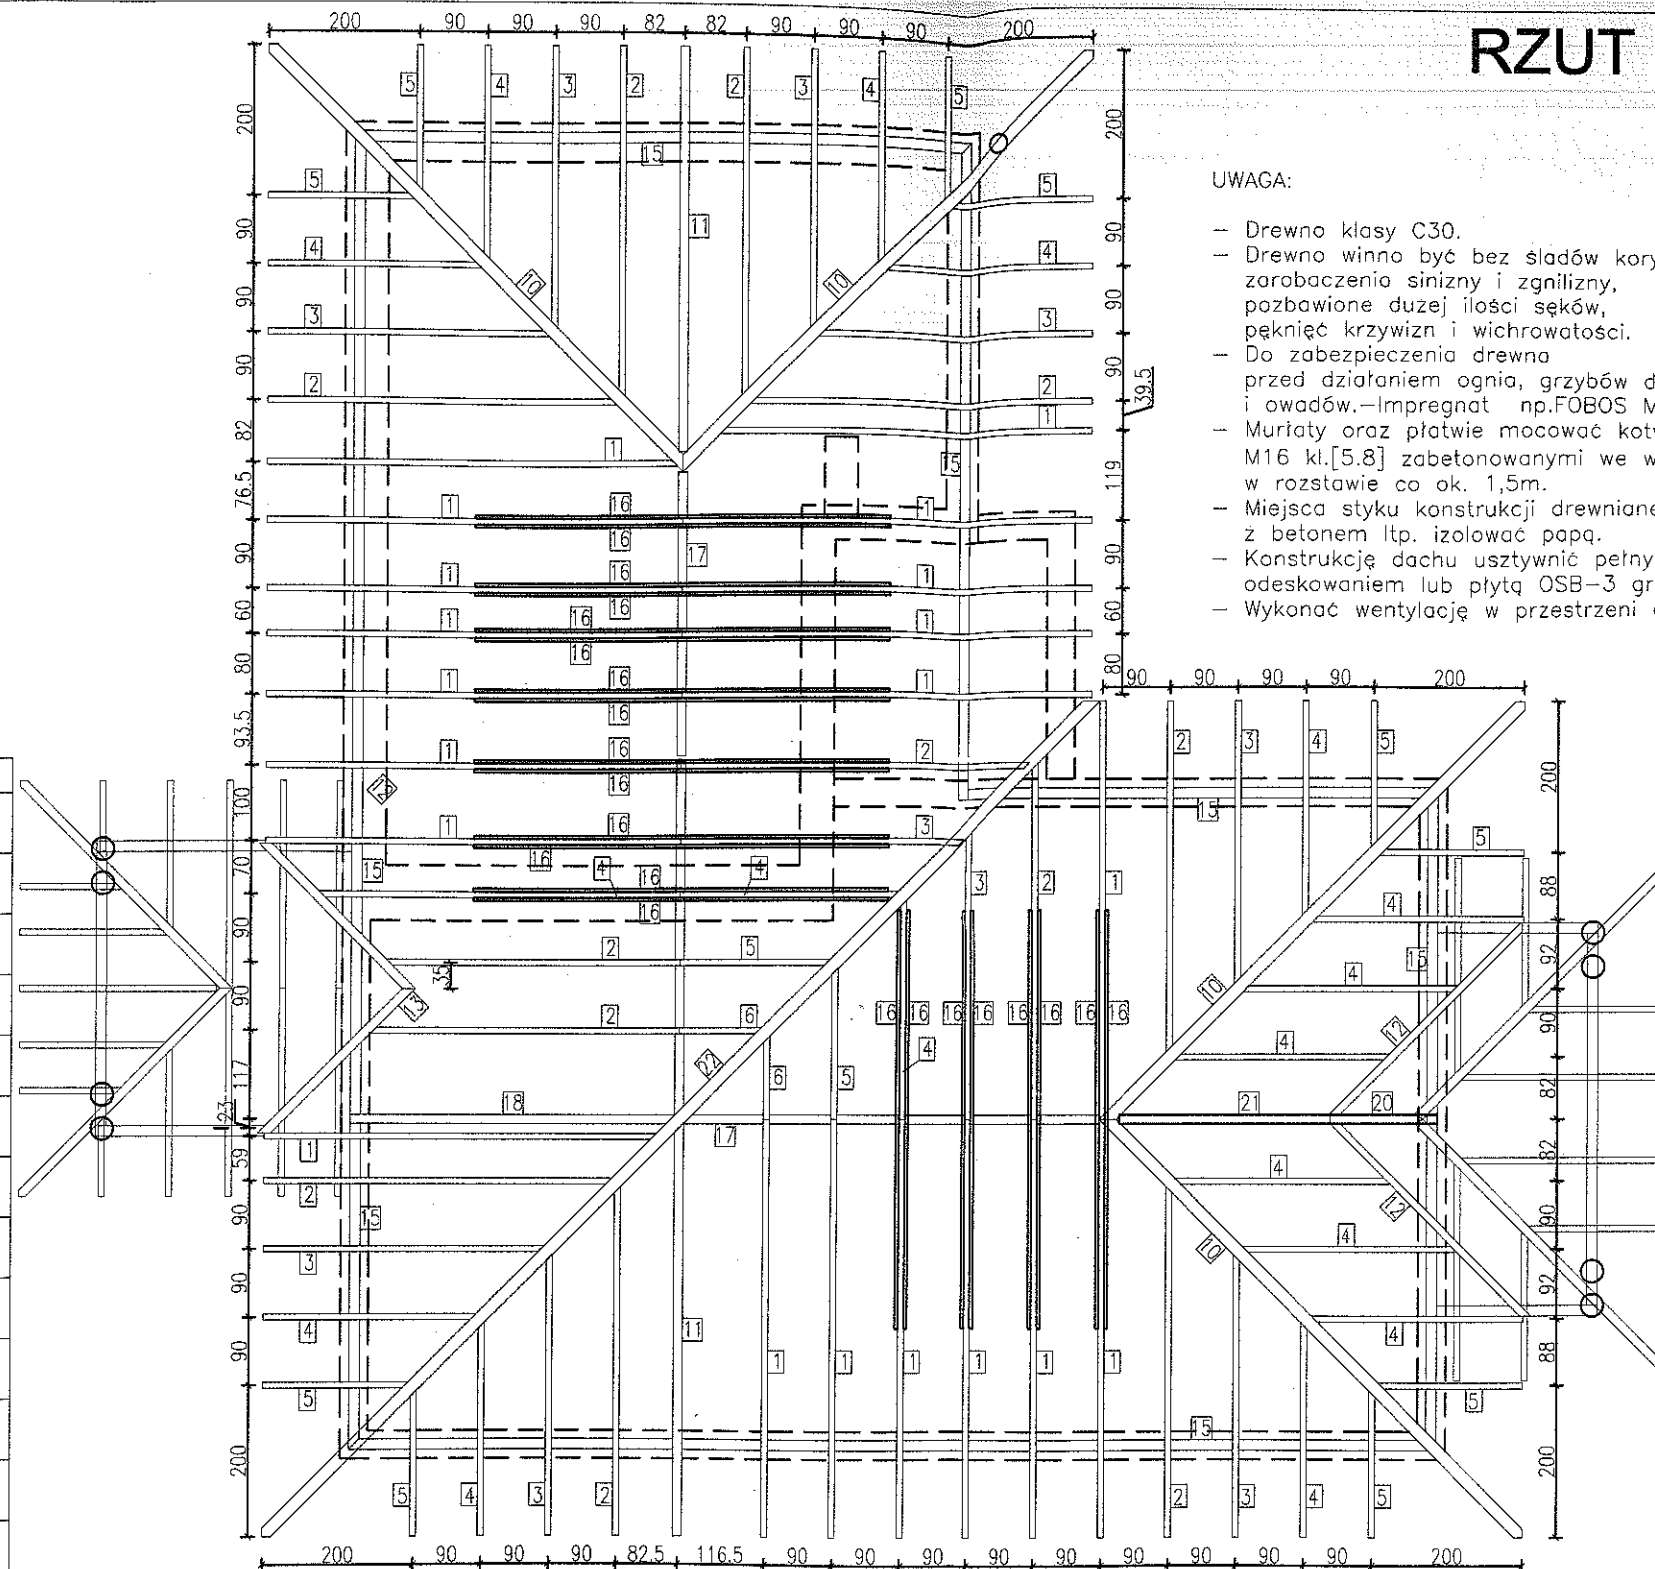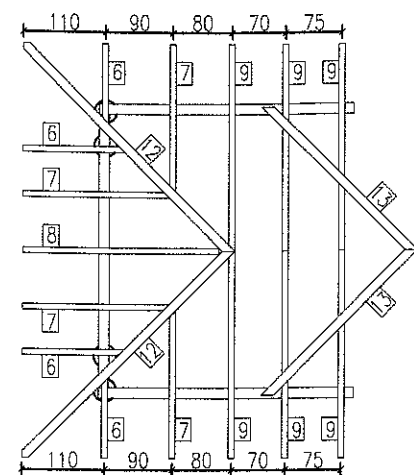


Nr elem.	Element konstrukcyjny	Długość	Przekrój	Ilość
1	Krokwie	620cm	H=16cm B=8cm	20
2	Krokwie	525cm	H=16cm B=8cm	12
3	Krokwie	430cm	H=16cm B=8cm	10
4	Krokwie	340cm	H=16cm B=8cm	21
5	Krokwie	240cm	H=16cm B=8cm	16
6	Krokwie	180cm	H=16cm B=8cm	6
7	Krokwie	230cm	H=16cm B=8cm	4
8	Krokwie	310cm	H=16cm B=8cm	1
9	Krokwie	330cm	H=16cm B=8cm	6
10	Krokwie koszarowe	880cm	H=26cm B=20cm	4
11	Krokiew wsporcza	620cm	H=20cm B=14cm	2
12	Krokwie koszarowe	500cm	H=16cm B=12cm	4
13	Krokwie koszarowe	330cm	H=16cm B=12cm	2
14	Krokwie koszarowe	640cm	H=16cm B=12cm	2
15	Murytaty	87,5mb	H=14cm B=14cm	--
16	Jętki	580cm	H=22cm B=4cm	22
17	Wymiany usztywniające	15mb	H=16cm B=8cm	--
18	Krokiew wsporcza	500cm	H=20cm B=14cm	1
19	Krokwie koszarowe	560cm	H=16cm B=12cm	2
20	Krokiew kalenicowa	150cm	H=16cm B=8cm	1
21	Krokiew	480cm	H=16cm B=12cm	1
22	Kratownica			

Długości poszczególnych elementów zostały powiększone o dodatek na przycięcie

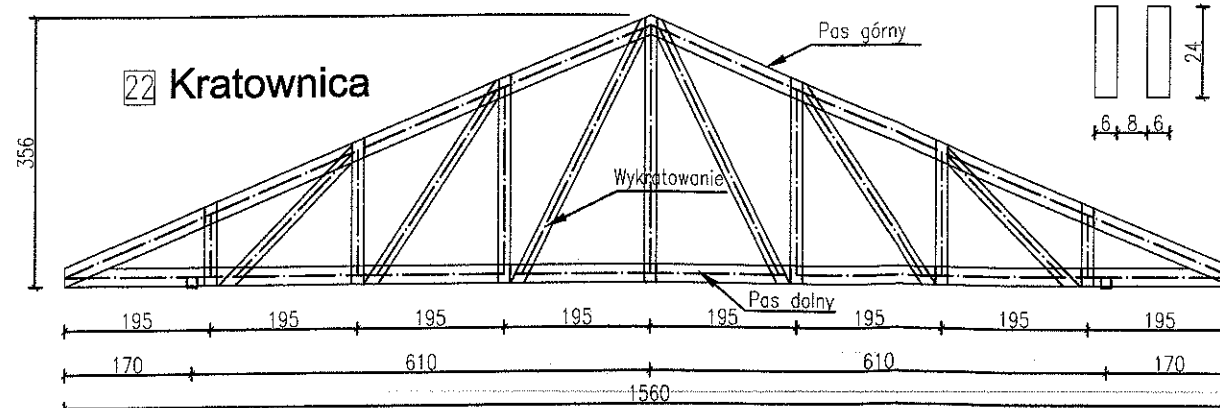


Wymiary kratownicy dopasować na budowie

Pas górny i dolny - przekrój


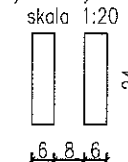



Wykratowanie - przekrój

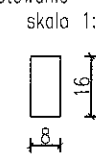

TEMAT:	PROJEKT ROZBUDOWY ISTNIEJĄCEGO BUDYNKU ŚWIEŁICY WIEJSKIEJ we wsi Białkowo gm. Golub-Dobrzyń działka o nr ewidencyjnym 300/9
INWESTOR:	Gmina Golub-Dobrzyń Plac 100 lecia 25 Golub-Dobrzyń
FAZA:	PROJEKT KONSTRUKCYJNO-BUDOWLANY
TYTUŁ RYSUNKU:	RZUT KONSTRUKCJI DACHU
AUTOR:	Jerzy Stefan Behlke nr. upr. Bg 236/72
OPRACOWAŁ:	
DATA:	PAŹDZIERNIK 2013
SKALA:	1:100

Załącznik do decyzji
pozwolenia na budowę
wydanej przez Starostę
Golubsko-Dobrzyńskiego

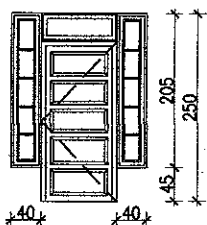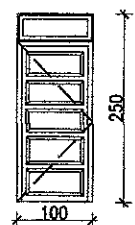Nazwa		Drzwi zewnętrzne		Drzwi zewnętrzne	
Oznaczenie		DZ1		DZ2	
Schemat					
Wymiary zewnętrzne ościeżnicy	H	250		250	
	S	100+2x40		100	
		L	P	L	P
	Parter	1	—	3	—
Ilość Razem		1	—	3	—
Uwagi		Drzwi z naświetlem		Drzwi z naświetlem	

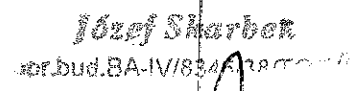TEMAT:	PROJEKT ROZBUDOWY ISTNIEJĄCEGO BUDYNKU ŚWIETLICY WIEJSKIEJ we wsi Białkowo gm. Golub-Dobrzyń działka o nr ewidencyjnym 300/9	
INWESTOR:	Gmina Golub-Dobrzyń Plac 1000 lecia 25 Golub-Dobrzyń	
FAZA:	PROJEKT ARCHITEKTONICZNO-BUDOWLANY	
TYTUŁ RYSUNKU:	ZESTAWIENIE STOLARKI DRZWIOWEJ ZEWNĘTRZNEJ	
AUTOR:	Jerzy Stefan Behlke nr. upr. Bg 236/72	
OPRACOWAŁ:	 Józef Szarbat or.bud.BA-IV/834A/18.00.00	
DATA:	PAŹDZIERNIK 2013	SKALA: 1:100

12.

