



RZUT WIEŻBY DACHOWEJ

WIATA NA ROWERY
DACH

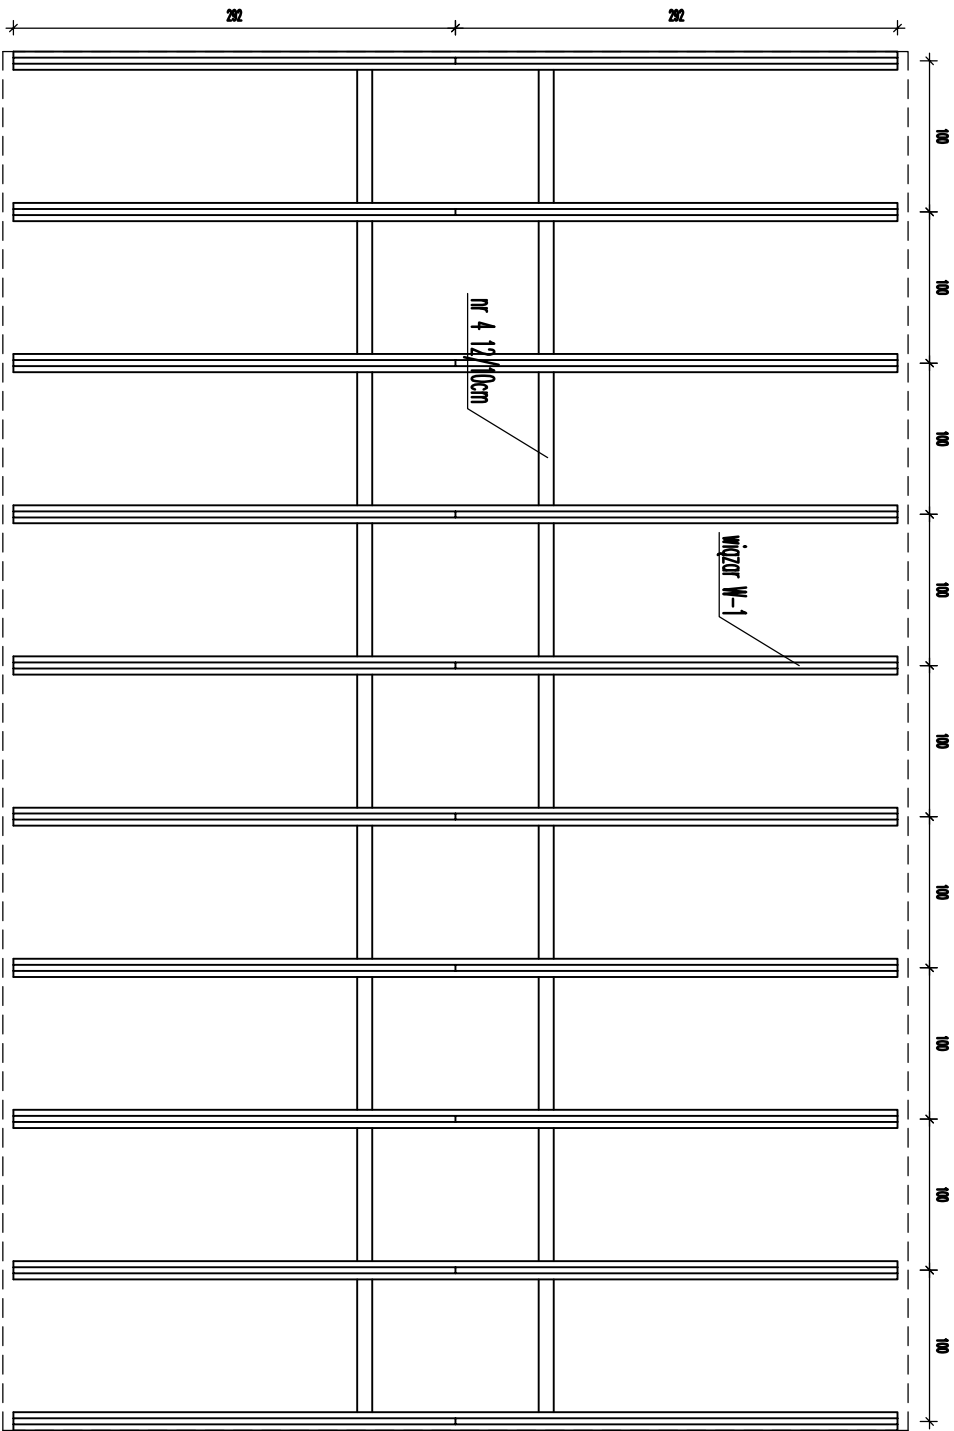

DREWNO C-30

RZUT DACHU

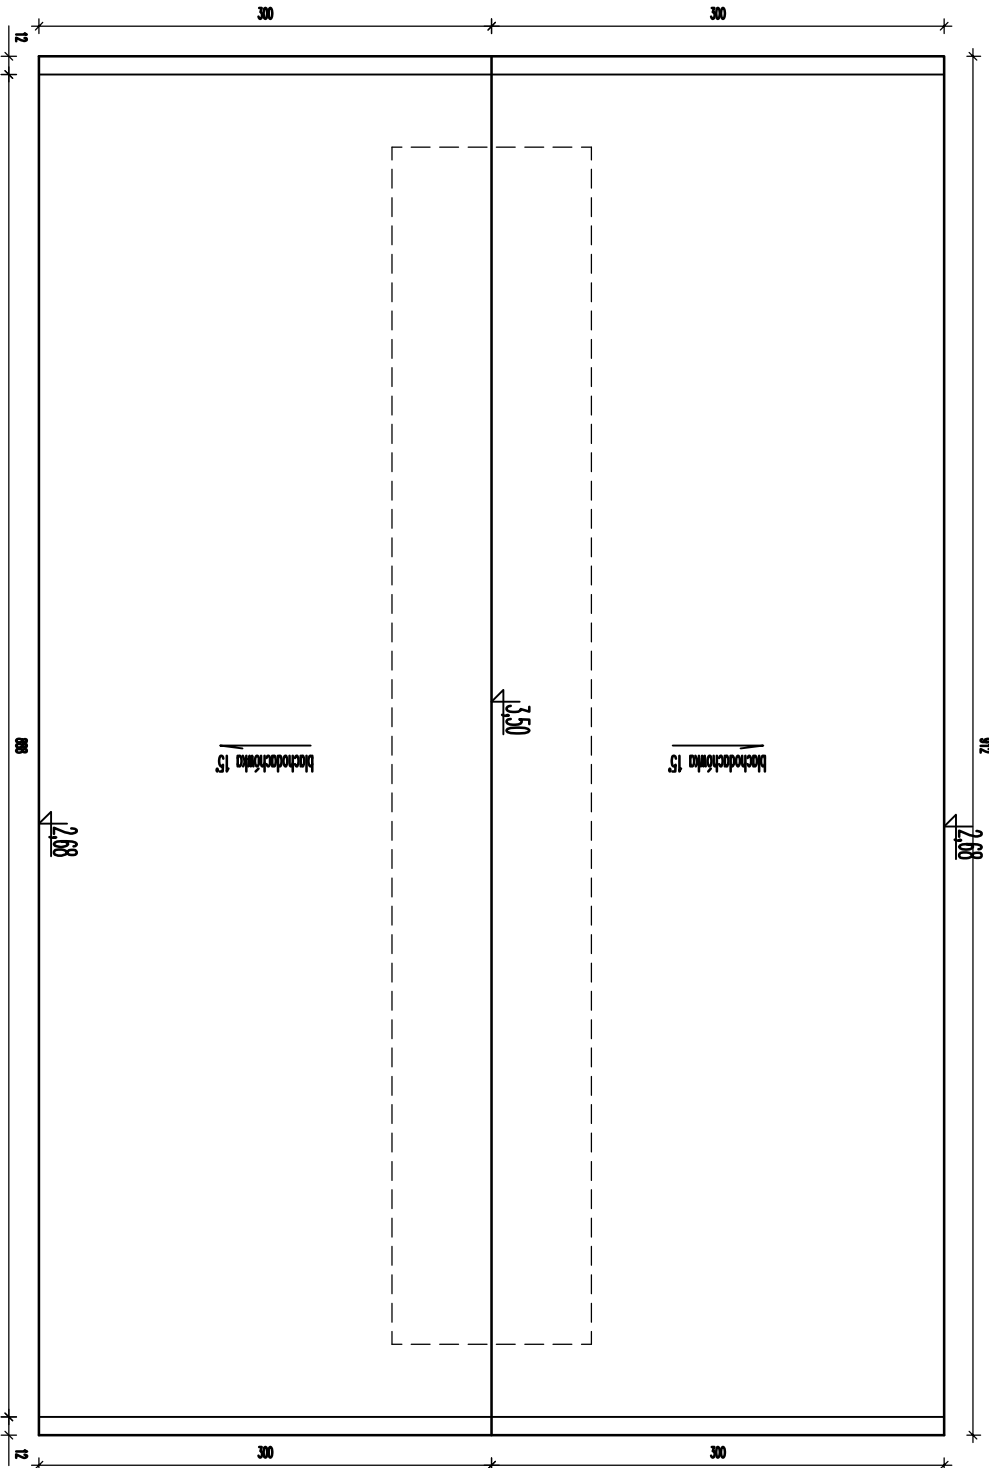

 Gmina Golub-Dobrzyń			
Investor: Biurowo Inwestycyjne UNIBUD.KO ul. Sportowa 35 11-015 Olsztyn NIP 956-220-65-91			
Wykonawca: 87/8, 93/26, 93/57, 93/28, 93/29, 93/40 dot. Nowyślad gm.Golub-Dobrzyń, 241/2, 51/3, 298, 288 288, 51/2 dot.Płanica gm. Golub-Dobrzyń, 243 dot. m.Golub-Dobrzyń			
Nazwa obiektu: Realizacja infrastruktury wypoczynkowej i poprawa bezpieczeństwa uprawiania sportu turystyki poprzez utworzenie szlaki rowerowej i zaplanowanie terenów wokół centrum wypoczynkowego GROMA. Opis obiektu: Wiatka na rowery – rzut wieży i rzut dachu.			
Projektant: rz. Katarzyna Uskowiak		Skala: 1:50	
Podzienie: podzienie 2011		Strona: 15	
Podpis: P.B.		Strona: P.B.	