


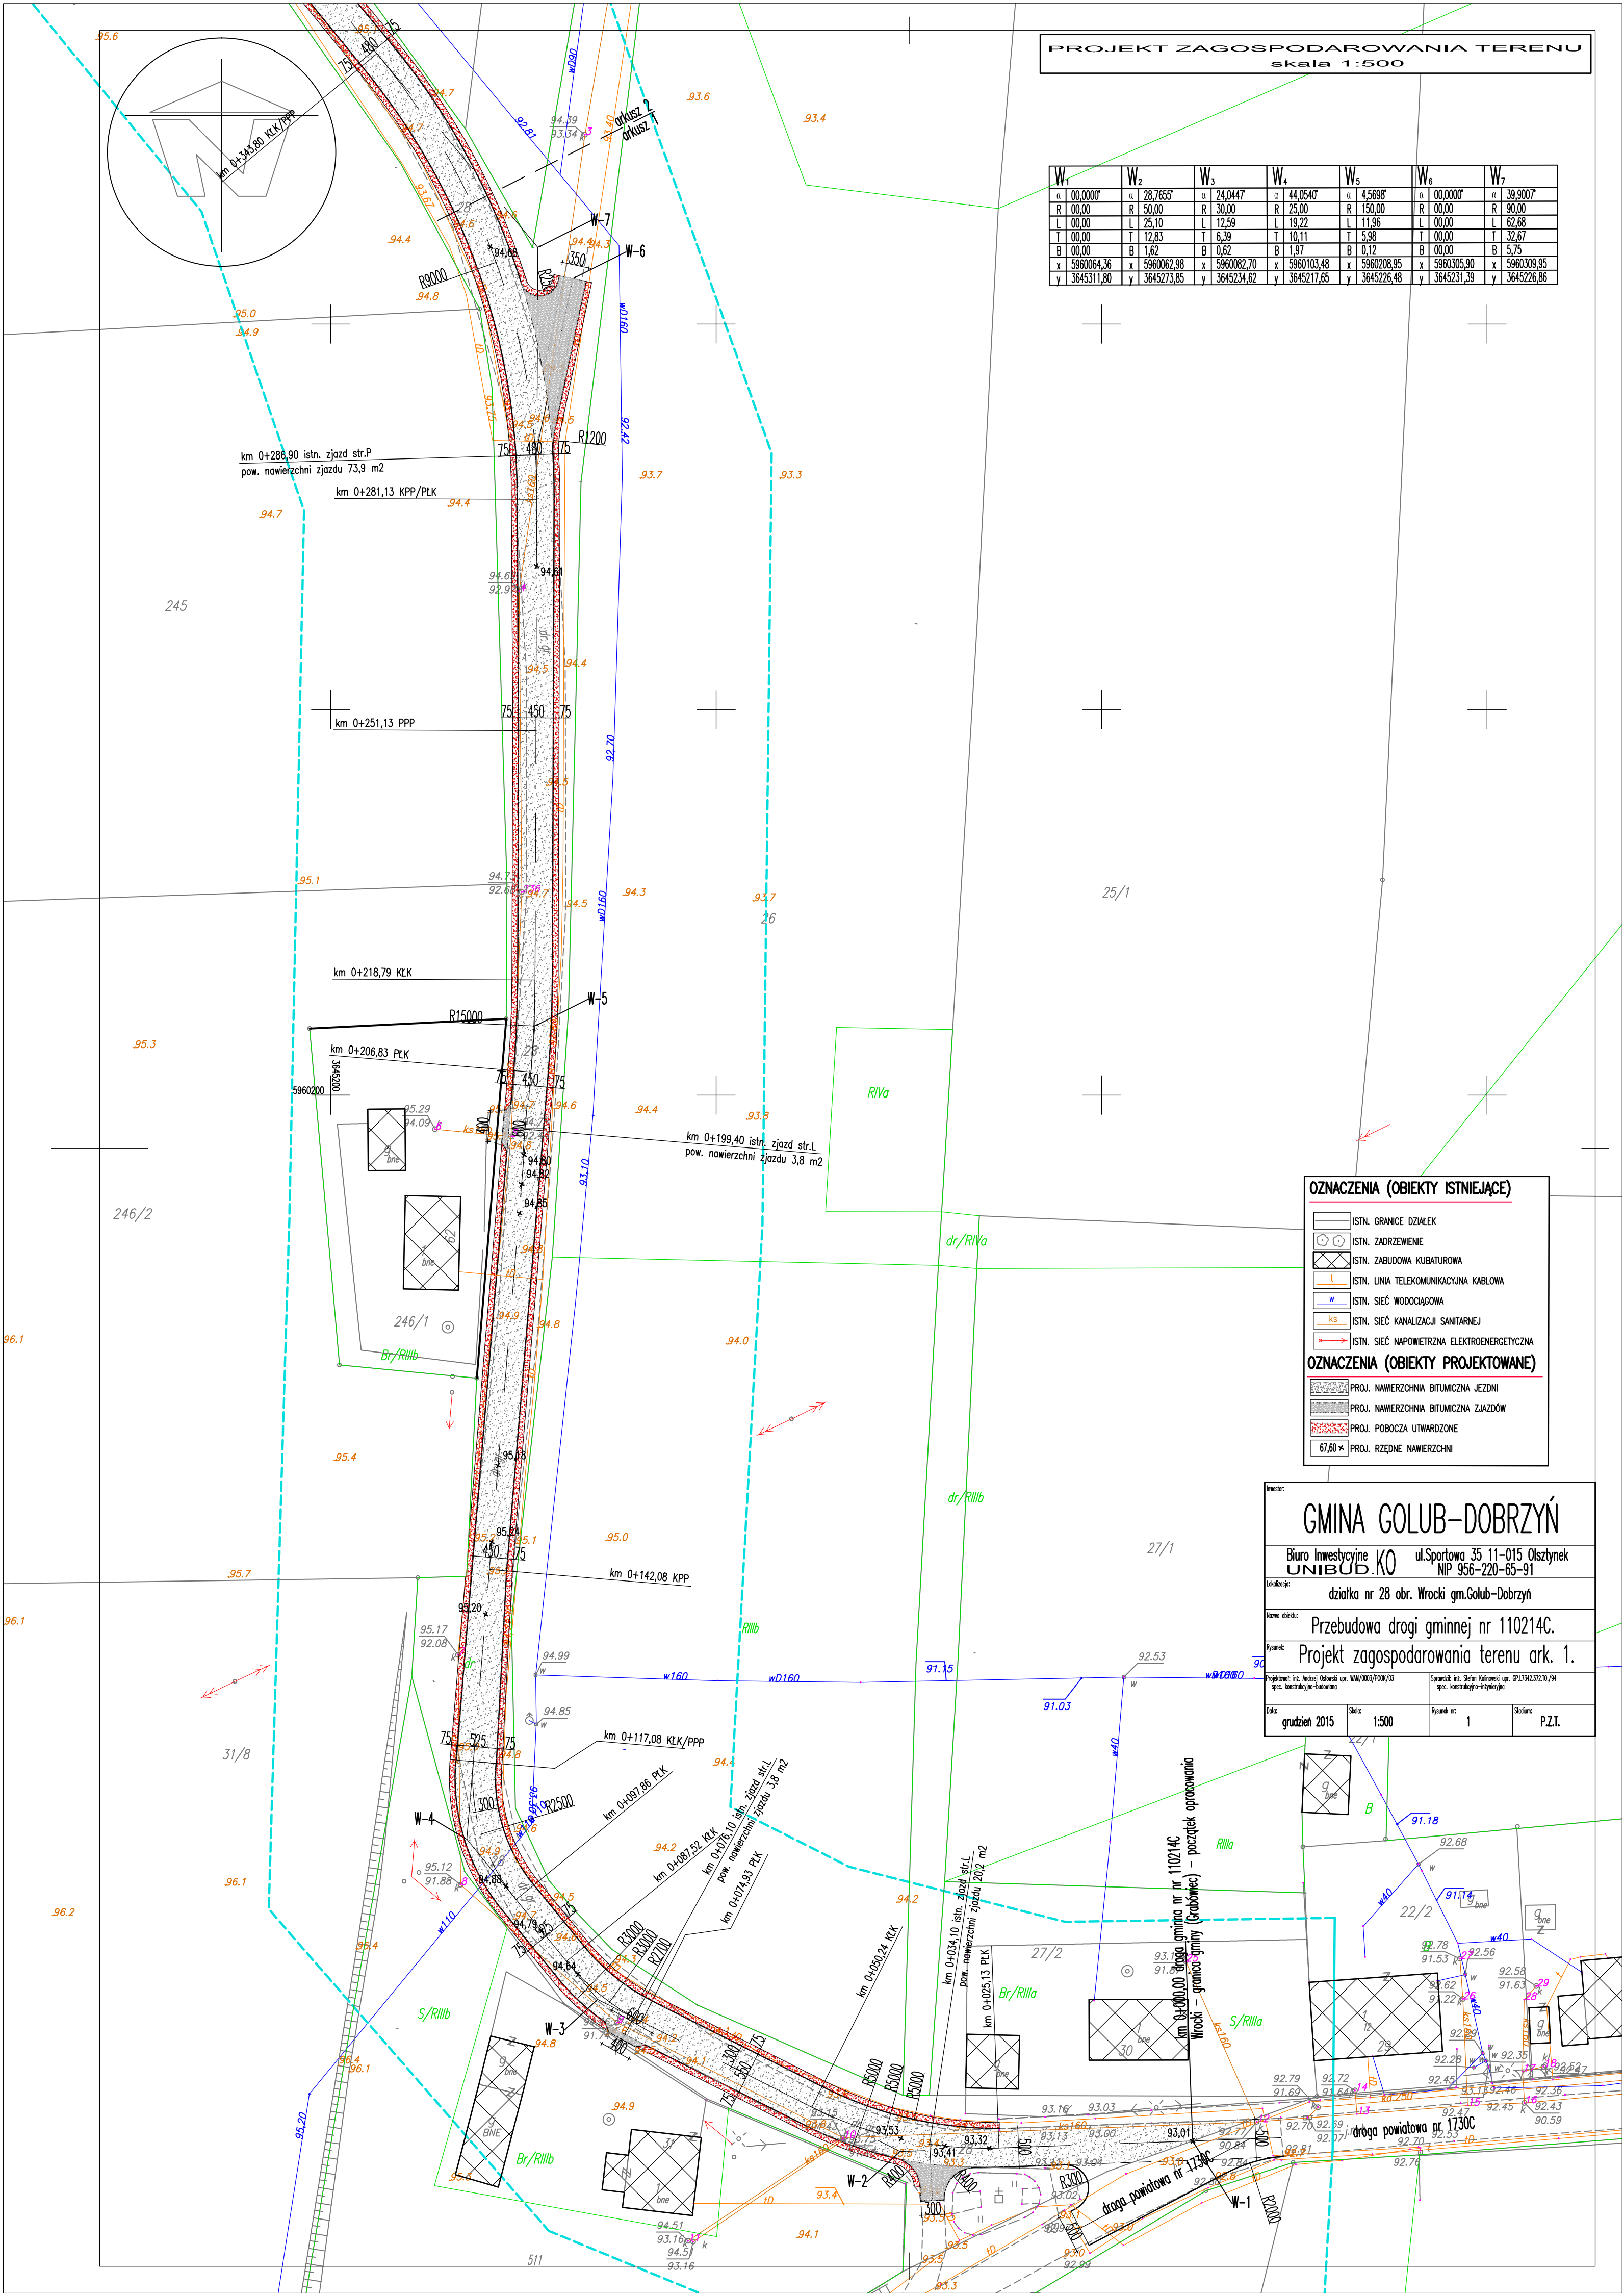

PROJEKT ZAGOSPODAROWANIA TERENU
skala 1:500

W ₁	W ₂	W ₃	W ₄	W ₅	W ₆	W ₇
0 00.00007	0 28.7655	0 24.0447	0 44.0540	0 4.5698	0 00.0000	0 39.9007
R 00.00	R 50.00	R 30.00	R 25.00	R 150.00	R 00.00	R 90.00
L 00.00	L 25.10	L 12.59	L 19.22	L 11.96	L 00.00	L 62.68
T 00.00	T 12.83	T 6.39	T 10.11	T 5.98	T 00.00	T 32.67
B 00.00	B 1.62	B 0.62	B 1.97	B 0.12	B 00.00	B 5.75
x 5960064.36	x 5960062.98	x 5960082.70	x 5960103.48	x 5960208.95	x 5960305.90	x 5960309.95
y 3645311.80	y 3645273.85	y 3645234.62	y 3645217.65	y 3645226.48	y 3645231.39	y 3645226.86

OZNACZENIA (OBIEKTY ISTNIEJĄCE)

- ISTN. GRANICE DZIAŁEK
- ISTN. ZABUDOWA
- ISTN. ZABUDOWA KUBATUROWA
- ISTN. LINIA TELEKOMUNIKACYJNA KABLOWA
- ISTN. SIEĆ WODOCIĄGOWA
- ISTN. SIEĆ KANALIZACJI SANITARNEJ
- ISTN. SIEĆ NAPOWIETRZNA ELEKTROENERGETYCZNA

OZNACZENIA (OBIEKTY PROJEKTOWANE)

- PROJ. NAWIERZCHNIA BITUMICZNA JEZDNI
- PROJ. NAWIERZCHNIA BITUMICZNA ZIAZDÓW
- PROJ. POBOCZA UTWARZONE
- 67,60 x PROJ. RZĘDNE NAWIERZCHNI

GMINA GOLUB-DOBRZYŃ
Biurowo-Inwestycyjne ul. Sportowa 35 11-015 Olsztyn
NIP 956-220-65-91

Lokalizacja: działka nr 28 obr. Wrocław gm. Golub-Dobrzyń

Nazwa obiektu: Przebudowa drogi gminnej nr 110214C.

Przebieg: Projekt zagospodarowania terenu ark. 1.

Projektant: mgr inż. Andrzej Górecki upr. KAM/0001/PROJ/10 spec. konstr. ogólnego budownictwa

Spis treści: 1. Słowo Wstępne 2. Opis Techniczny 3. Plany 4. Wykaz Wykonawców 5. Wykaz Wykonawców 6. Wykaz Wykonawców 7. Wykaz Wykonawców 8. Wykaz Wykonawców 9. Wykaz Wykonawców 10. Wykaz Wykonawców

Data: grudzień 2015 Skala: 1:500 Wykonawca: I Stadium: P.Z.I.