




PROJEKT ZAGOSPODAROWANIA TERENU
skala 1:250

km 0+000,00
początek opracowania

OZNACZENIA (OBIEKTY ISTNIĄCE)

- ISTN. GRANICE DZIAŁEK
- ISTN. ZABUDOWA KUBATUROWA
- ISTN. LINIA TELEKOMUNIKACYJNA KABLOWA
- ISTN. SIĘĆ WODOCIĄGOWA
- ISTN. KANALIZACJA SANITARNA
- ISTN. LINIA KABLOWA eNN
- ISTN. LINIA NAPIĘCIOWA eNN

OZNACZENIA (OBIEKTY PROJEKTOWANE)

- PROJ. LINIE ROZGRZANIAJĄCE TEREN INWESTYCJI
- PROJ. NAWIERZCHNIA BITUMICZNA JEZDNI
- PROJ. NAWIERZCHNIA JEZDNI Z KOSTKI BETONOWEJ 20 x 8 CM SZEROKI
- PROJ. RZĘDNE NAWIERZCHNI
- PROJ. LINIE KABLOWE eNN PO PRZEBUDOWIE W RURACH OCHRONNYCH DWUDZIELNYCH
- PROJ. LINIE KABLOWE eNN PO PRZEBUDOWIE (WOBIE UŁAGADNE W ZIEMI)
- PROJ. LINIE KABLOWE TELEKOMUNIKACYJNE PO PRZEBUDOWIE W RURACH OCHRONNYCH DWUDZI.

Wójt Gminy Golub-Dobrzyń
Liniowy
ul. Sportowa 35 11-010 Golub-Dobrzyń
NIP 886-205-81-11
Gmina w 194 i posiada w całości własność teren inwestycyjny
Budow. drog. gminy w składowaniu w z. budowl. drog. gminy w składowaniu technicznym
Projekt zagospodarowania terenu - przebudowa sieci telekomunikacyjnej
Projekt, oprac. przez: P. Kozłowski, P. Kozłowski, P. Kozłowski
Data: 2016, Skala: 1:250, Strona: 1-1, P.M.