


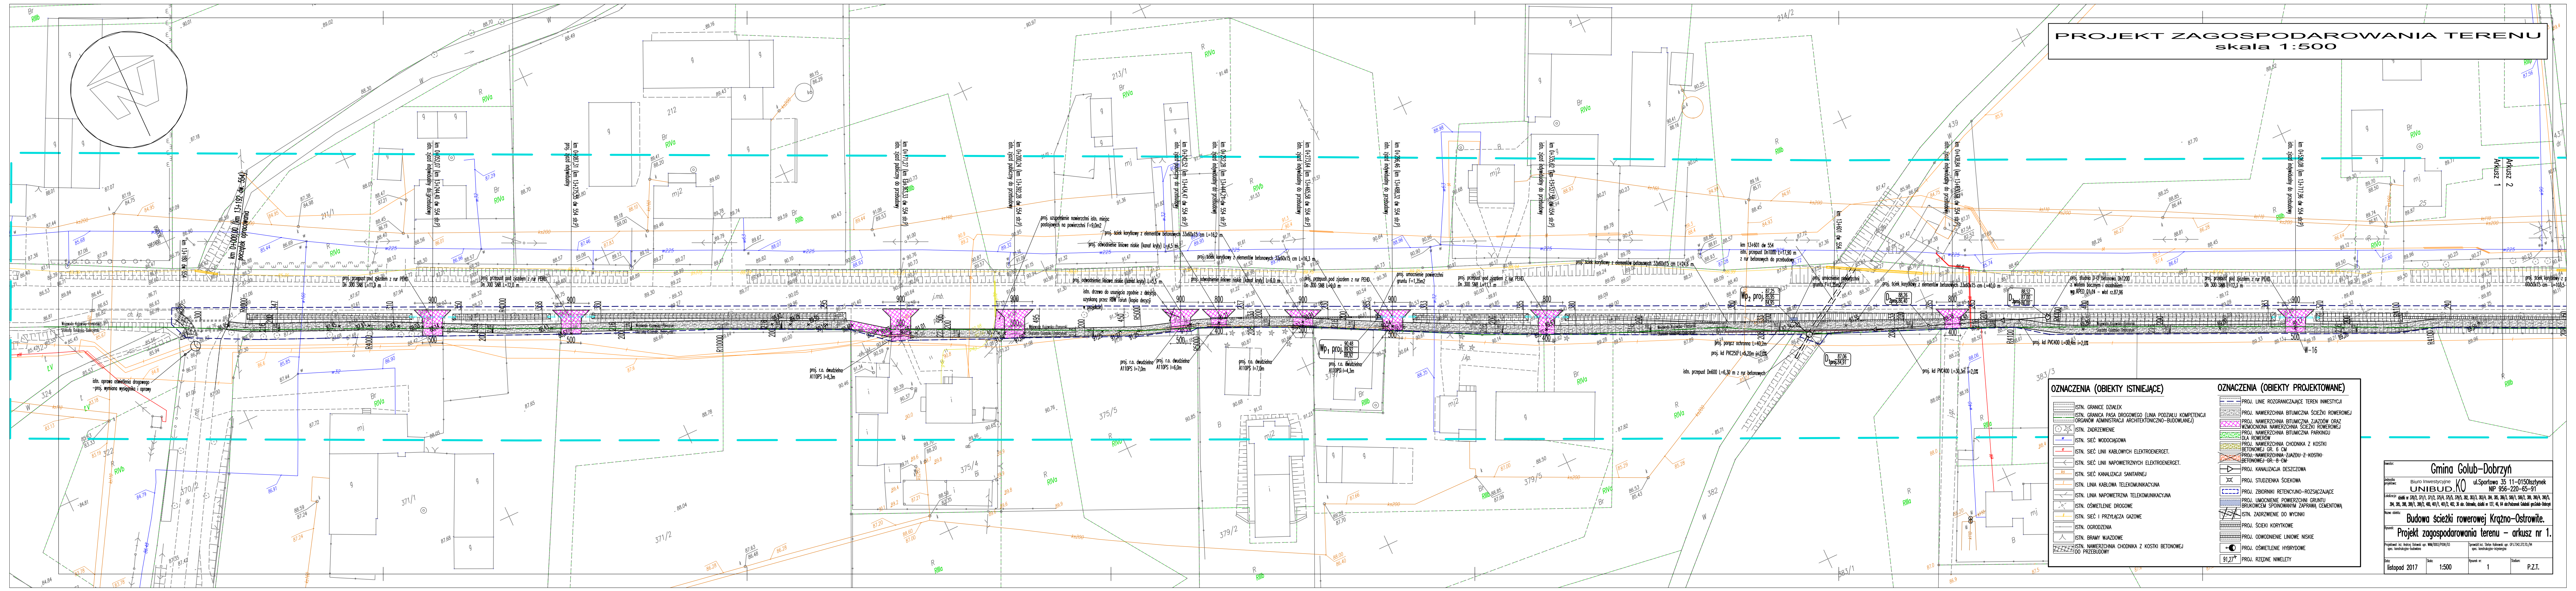

PROJEKT ZAGOSPODAROWANIA TERENU  
skala 1:500

OZNACZENIA (OBIEKTY ISTNIEJĄCE)

- ISTN. GRANICE DZIAŁEK
- ISTN. GRANICA PASA DROGOWEGO (LINIA PODZIAŁU KOMPETENCJI ORGANÓW ADMINISTRACJI ARCHYTEKTONICZNO-BUDOWLANEJ)
- ISTN. ZADRZEWIENIE
- ISTN. SIEĆ WODOCIĄGOWA
- ISTN. SIEĆ LINII KABLOWYCH ELEKTROENERGET.
- ISTN. SIEĆ LINII NAPOWIETRZNYCH ELEKTROENERGET.
- ISTN. SIEĆ KANALIZACJI SANITARNEJ
- ISTN. LINA KABLOWA TELEKOMUNIKACYJNA
- ISTN. LINA NAPOWIETRZNA TELEKOMUNIKACYJNA
- ISTN. OŚWIETLENIE DROGOWE
- ISTN. SIEĆ I PRZYŁĄCZA GAZOWE
- ISTN. OGRÓDZENIA
- ISTN. BRAMY WJAZDOWE
- ISTN. NAWIERZCHNIA CHODNIKA Z KOSTKI BETONOWEJ DO PRZEBUDOWY

OZNACZENIA (OBIEKTY PROJEKTOWANE)

- PROJ. LINIE ROZGRANICZAJĄCE TEREN INWESTYCJI
- PROJ. NAWIERZCHNIA BITUMIENNA ŚCIEŻKI ROWEROWEJ
- PROJ. NAWIERZCHNIA BITUMIENNA ZAJAZDÓW ORAZ WZMOCNIONA NAWIERZCHNIA ŚCIEŻKI ROWEROWEJ
- PROJ. NAWIERZCHNIA BITUMIENNA PARKINGU DLA ROWERÓW
- PROJ. NAWIERZCHNIA CHODNIKA Z KOSTKI BETONOWEJ GR. 8 CM
- PROJ. NAWIERZCHNIA ZAJAZDU Z KOSTKI BETONOWEJ GR. 8 CM
- PROJ. KANALIZACJA DESZCZOWA
- PROJ. STUDIENKA ŚCIEKOWA
- PROJ. ZBIORNIK RETENCYJNO-ROZSĄCAJĄCE
- PROJ. UMIOCNIENIE POWIERZCHNI GRUNTU BROKOWCEM SPOINOWANYM ZAPRAWĄ CEMENTOWĄ
- ISTN. SIEĆ I PRZYŁĄCZA DO WYCIĄG
- PROJ. ŚCIEKI KORYTKOWE
- PROJ. OGDNIOWIENIE LINIOWE NISKIE
- PROJ. NAWIERZCHNIA HYBRYDOWE
- PROJ. RZĘDNE NIEWLETY

Gmina Golub-Dobrzyń  
ul. Sportowa 35 11-0150 Isztyn  
Biuro Inwestycyjne  
UNIBUD.KO  
NIP 956-220-65-91  
Zakład: 304, 305, 306, 2