




PROJEKT ZAGOSPODAROWANIA TERENU
skala 1:250

- OZNACZENIA (OBIEKTY ISTNIEJĄCE)**
- ISTN. GRANICE DZIAŁEK
 - ISTN. ZABUDOWA KUBITUROWA
 - ISTN. LINIA TELEKOMUNIKACYJNA KABLOWA
 - ISTN. SIĘĆ WODOCIĄGOWA
 - ISTN. KANALIZACJA SANITARNA
 - ISTN. LINIA KABLOWA eNN
 - ISTN. LINIA NAPOWIETRZNA eNN
- OZNACZENIA (OBIEKTY PROJEKTOWANE)**
- PROJ. LINIE ROZGRANICZAJĄCE TEREN INWESTYCJI
 - PROJ. NAWIERZCHNIA BITUMIENNA JEZDNI
 - PROJ. NAWIERZCHNIA JEZDNI Z KOSTKI BETONOWEJ GR. 8 CM SZER. 1
 - PROJ. RZĘDNE NAWIERZCHNI
 - PROJ. LINIE KABLOWE eNN PO PRZEBUDOWIE W RURACH OCHRONNYCH DWUDZIENNYCH
 - PROJ. LINIE KABLOWE eNN PO PRZEBUDOWIE (KABLE UKŁADANE W ZEMLI)
 - PROJ. LINIE KABLOWE TELEKOMUNIKACYJNE PO PRZEBUDOWIE W RURACH OCHRONNYCH DWUDZIENNYCH

Wójt Gminy Golub-Dobrzyń
Liniowy
ul. Sportowa 35, 11-030 Golub-Dobrzyń
tel. 86-208-88-11
fax 86-208-88-11
e-mail: biuro@golubdobryn.pl
www.golubdobryn.pl

Wzrost Gminy w Mielnie w z. 2015
Wzrost Gminy w Mielnie w z. 2015
Sporządzono na wersji elektronicznej (wektorowej)
mapy do celów projektowych zgodnie z polskimi
zasadami geodezyjnymi, sporządzoną
przez Starostę Golub-Dobrzyńskiego – inst. ewidenc.
materiały zasobu – operat. techniczny P.405.2015.49.

Projekt zagospodarowania terenu – przebudowa sieci telekomunikacyjnej
ul. Sportowa 35, 11-030 Golub-Dobrzyń
tel. 86-208-88-11
fax 86-208-88-11
e-mail: biuro@golubdobryn.pl
www.golubdobryn.pl

