




PROJEKT ZAGOSPODAROWANIA TERENU
skala 1:250

- OZNACZENIA (OBIEKTY ISTNIEJĄCE)**
- ISTN. GRANICE DZIAŁEK
 - ISTN. ZABUDOWA KUBATUROWA
 - ISTN. LINA TELEKOMUNIKACYJNA KABLOWA
 - ISTN. SIĘĆ WODOCIĄGOWA
 - ISTN. KANALIZACJA SANITARNA
 - ISTN. LINA KABLOWA eNN
 - ISTN. LINA NAPOWIETRZNA eNN
- OZNACZENIA (OBIEKTY PROJEKTOWANE)**
- PROJ. LINE ROZGRANICZAJĄCE TEREN INWESTYCJI
 - PROJ. NAWIERZCHNIA BITUMIENNA JEZDNI
 - PROJ. NAWIERZCHNIA JEZDNI Z KOSTKI BETONOWEJ DR. 8 CM SZEROK.
 - PROJ. RZĘDNE NAWIERZCHNI
 - PROJ. LINA KABLOWE eNN PO PRZEBUDOWIE W RURACH OCHRONNYCH DWUDZIENNYCH
 - PROJ. LINA KABLOWE eNN PO PRZEBUDOWIE (KABLE UKŁADANE W ZEMLI)
 - PROJ. LINA KABLOWE TELEKOMUNIKACYJNE PO PRZEBUDOWIE W RURACH OCHRONNYCH DWUDZ.

Wójt Gminy Golub-Dobrzyń
Urząd Miejski w Golubiu-Dobrzynie
ul. Sportowa 35 11-010 Golub-Dobrzyń
NIP 885-228-85-71
Kod pocztowy 85-070
Gmina Golub-Dobrzyń

Sporządzono na wersji elektronicznej (wektorowej)
mapy do celów projektowych zgodnie z polskimi
zasadami geodezyjno-technicznymi, sporządzonej
przez Starostę Golub-Dobrzyńskiego - ident. ewidenc.
materiału zasobu - operatu technicznego P.4465.2015.49.

Projektant	Wojciech Kozłowski	Wzrost	170 cm	Waga	75 kg	Temperatura ciała	36,6 °C	Ciepota promieniowania	0,001 W/m²
Projektant	Wojciech Kozłowski	Wzrost	170 cm	Waga	75 kg	Temperatura ciała	36,6 °C	Ciepota promieniowania	0,001 W/m²
