


PRZEKRÓJ NORMALNY
DROGI Z LOKALIZACJĄ
PRZEBUDOWANYCH KABLI
(PRZYKŁAD)
skala 1:25

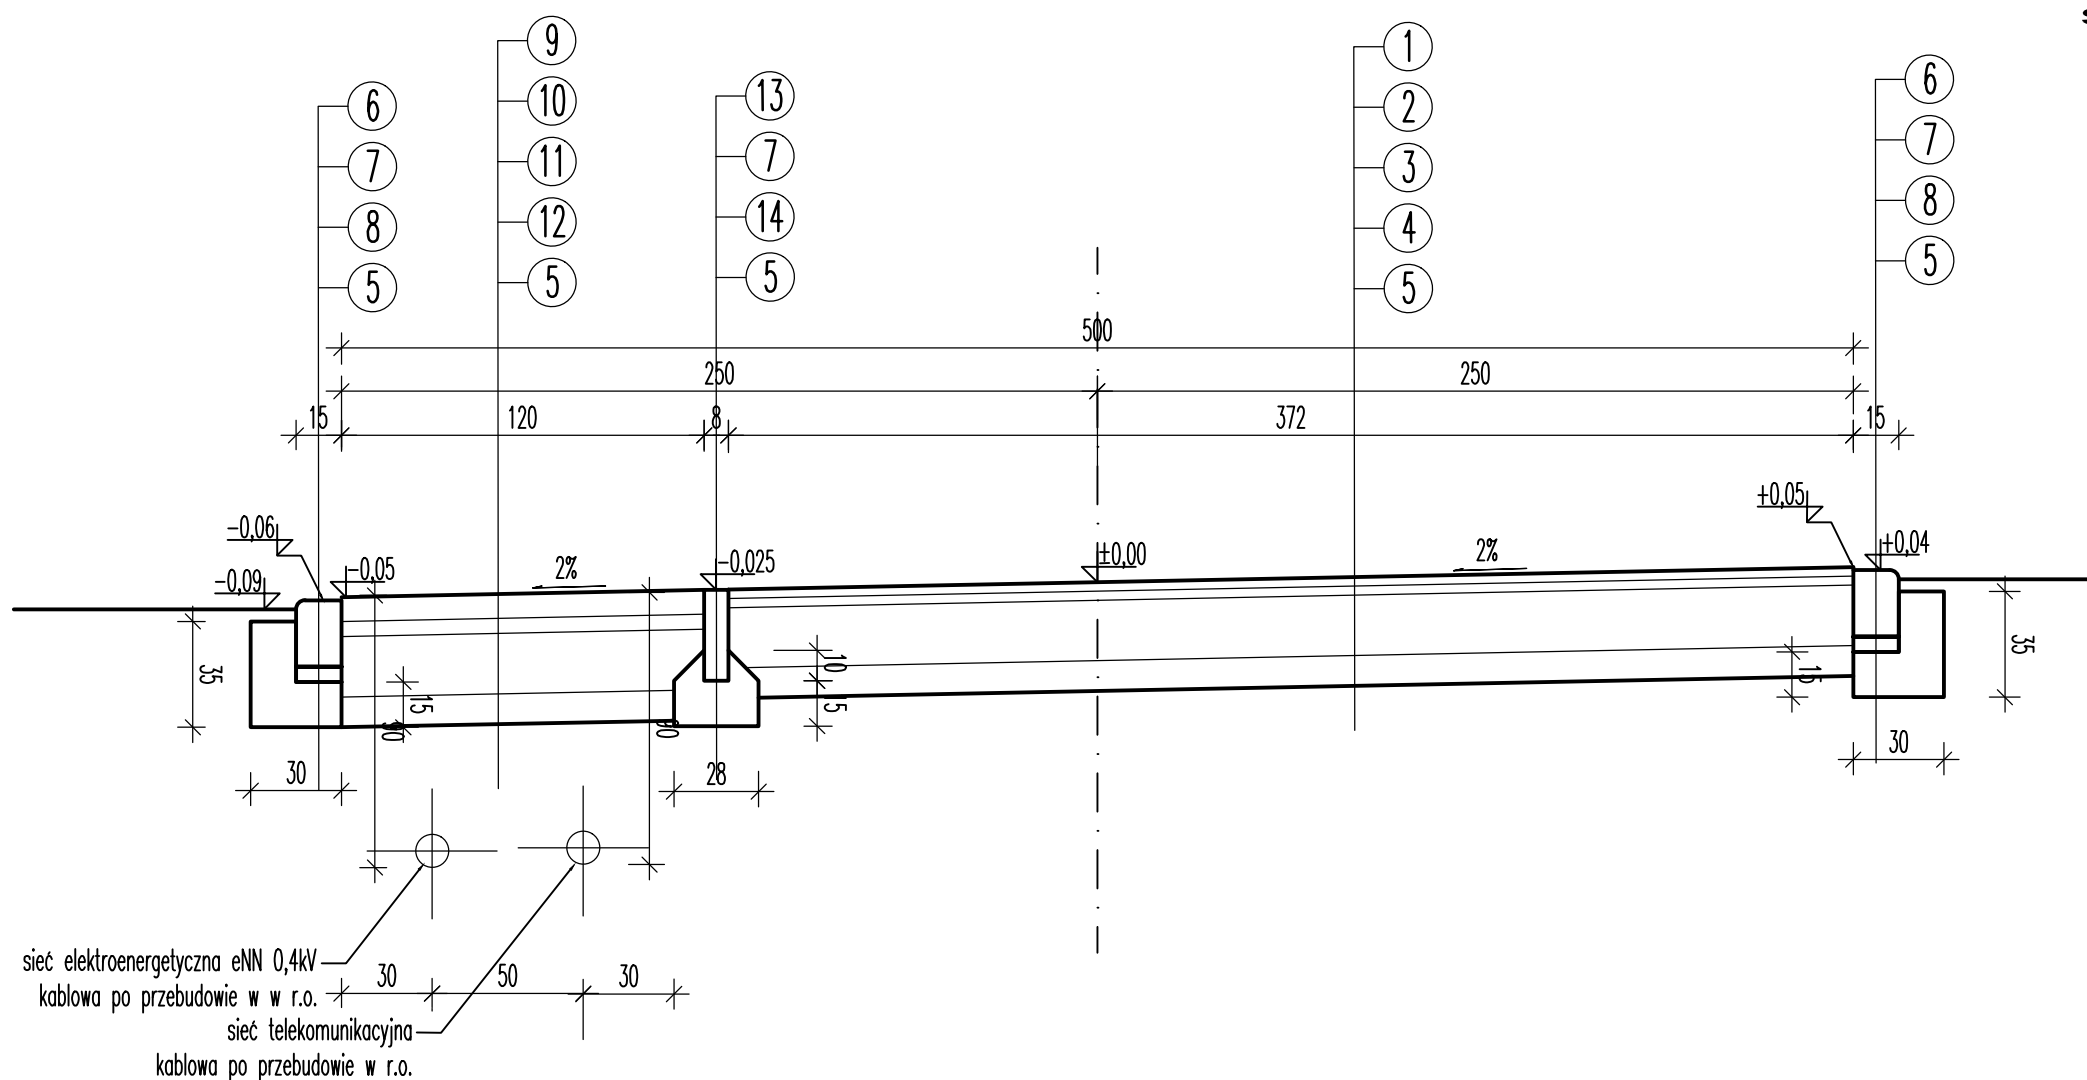

OZNACZENIA:

1. Warstwa ścieralna z betonu asfaltowego AC 8 S gr. 3cm+wiązanie międzywarstwowe.
2. Warstwa wiążąca z betonu asfaltowego AC 16 W gr. 3cm+wiązanie międzywarstwowe.
3. Podbudowa zasadnicza z kruszywa łamanego stabilizowanego mechanicznie o uziarnieniu ciągłym 0/31,5 gr. 20cm.
4. Warstwa odcinająca z piasku średniego gr. 10cm.
5. Grunt rodzimy.
6. Krawężnik najazdowy betonowy 15/22 cm wtopiony.
7. Podsypka cem-piasek 1:3 gr. 5cm.
8. Ława z betonu B-15 (C12/15) F=0,075m².
9. Kostka betonowa gr.8 cm szara.
10. Podsypka cem-piasek 1:3 gr. 5cm.
11. Podbudowa zasadnicza z kruszywa łamanego stabilizowanego mechanicznie o uziarnieniu ciągłym 0/31,5 gr. 20cm.
12. Warstwa odcinająca z piasku średniego gr. 10cm.
13. Obrzeże betonowe 8/30 cm cm wtopione.
14. Ława z betonu B-15 (C12/15) F=0,052m².

Inwestor:			
Wójt Gminy Golub-Dobrzyń			
Jednostka projektowa:		ul.Sportowa 35 11-0150lsztynek	
Biuro Inwestycyjne		NIP 956-220-65-91	
UNIBUD.KO			
Lokalizacja:			
działki nr 194 i pozostałe wg wykazu obr.0015 Podzamek Golubski gm.Golub-Dobrzyń			
Nazwa obiektu:			
Budowa drogi gminnej w m.Antoniewo wraz z przebudową istniejących sieci infrastruktury technicznej			
Rysunek:			
Przekrój normalny drogi z lokalizacją przebudowanych kabli.			
Projektował: mgr inż. Piotr Cyrek upr. 170/72/Lm spec. instalacje i urządzenia elektryczne		Sprawdził: mgr inż. Mirosława Zielińska upr. BP-RN-V/160/70/81-82 spec. instalacyjno-inżynieryjna w zakresie instalacji elektrycznych	
Data:	Skala:	Rysunek nr:	Stadium:
luty 2016	1:25	E-4	P.B.