



WIDOK Z GÓRY

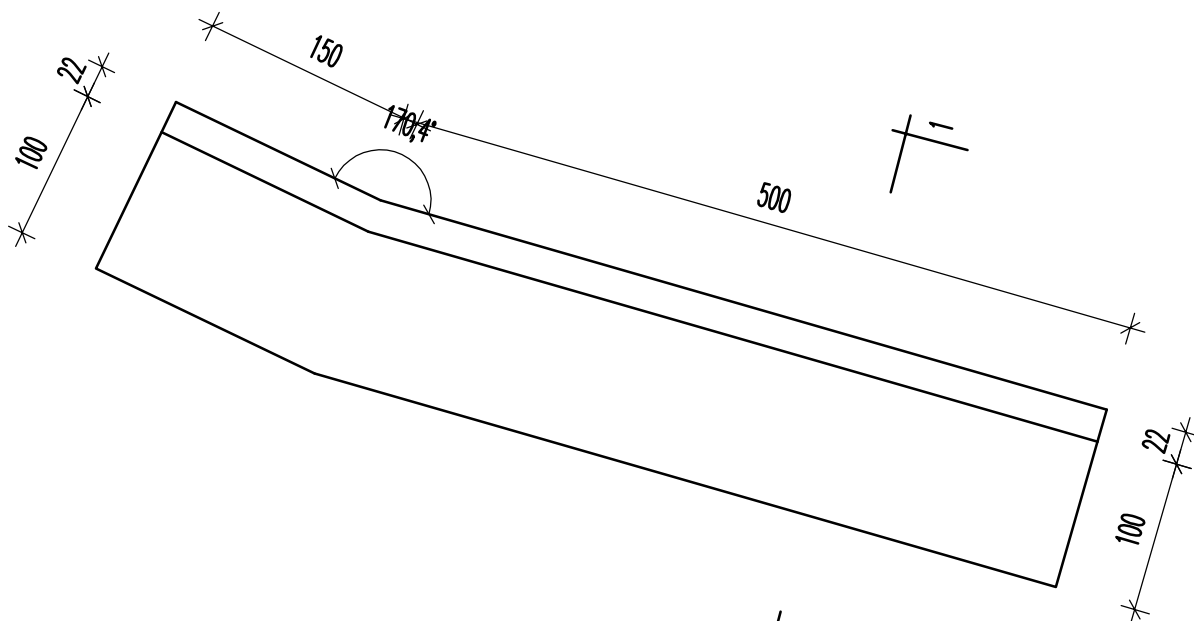

PRZESZKÓJ 1-1

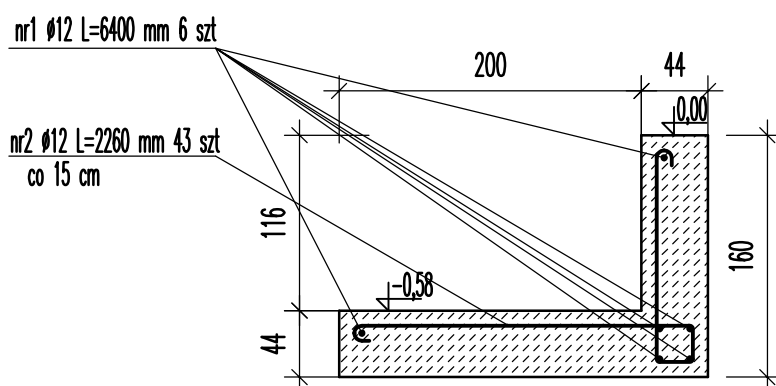

BETON B-20
STAL A-II

ZESTAWIENIE STALI ZBROJENIOWEJ

PRĘTY ZBROJENIOWE						
Nr pręta	Średnica [mm]	Ilość/1 elem. [szt]	Długość [m]	Ilość ogółem [szt]	Długość łączna [m]	
					Ø6 (A-I)	Ø12 (A-II)
1	12	6	6,40	6		38,40
2	12	43	2,26	43		97,18
Długość ogółem [m]					0,00	135,58
Ciężar jednostkowy [kg/m]					0,222	0,888
Masa [kg]					0,00	120,39
RAZEM [kg]						≈120

Inwestor:		 Gmina Golub-Dobrzyń	
Biuro Inwestycyjne UNIBUD.KO		ul.Sportowa 35 11-015 Olsztynek NIP 956-220-65-91	
Lokalizacja: 87/8, 93/36, 93/37, 93/38, 93/39, 93/40 obr. Nowogród gm.Golub-Dobrzyń, 241/2, 51/3, 286, 288, 289, 51/2 obr.Palmowizna gm. Golub-Dobrzyń, 243 obr. m.Golub-Dobrzyń			
Nazwa obiektu: Rozbudowa infrastruktury wypoczynkowej i poprawa bezpieczeństwa uprawiania specyficznych form turystyki poprzez utwardzenie ścieżki rowerowej i zagospodarowanie terenu wokół ośrodka wypoczynkowego GRODNO.			
Rysunek: Ściana oporowa km 2+307,07 – km 2+313,57			
Projektował: inż. Andrzej Ostowski		Sprawdził:	
Data: październik 2011	Skala: 1:50	Rysunek nr: 8	Stadium: P.B.