


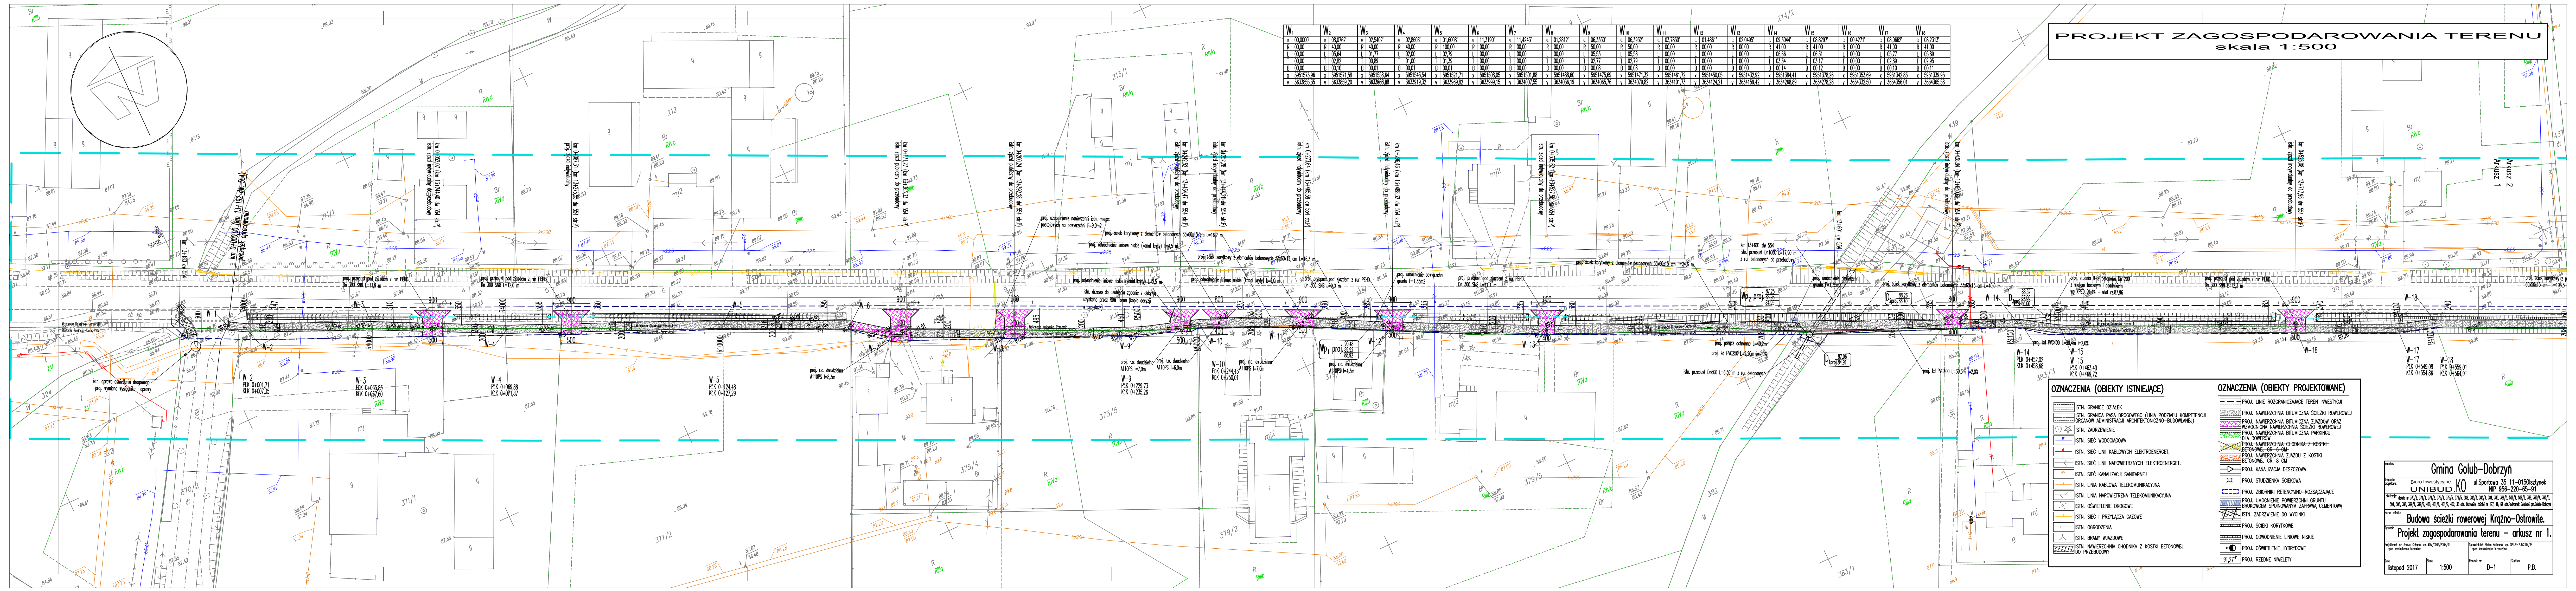

PROJEKT ZAGOSPODAROWANIA TERENU
skala 1:500

W ₁	W ₂	W ₃	W ₄	W ₅	W ₆	W ₇	W ₈	W ₉	W ₁₀	W ₁₁	W ₁₂	W ₁₃	W ₁₄	W ₁₅	W ₁₆	W ₁₇	W ₁₈
0 00,0000	0 05,0762	0 02,5402	0 02,8698	0 01,6008	0 11,3190	0 11,4243	0 01,2812	0 06,3330	0 06,3832	0 03,7850	0 01,4861	0 02,0495	0 06,3044	0 08,8297	0 00,4371	0 08,0652	0 08,2313
R 00,00	R 40,00	R 40,00	R 40,00	R 100,00	R 00,00	R 00,00	R 50,00	R 50,00	R 50,00	R 00,00	R 00,00	R 00,00	R 41,00	R 41,00	R 00,00	R 41,00	R 41,00
L 00,00	L 05,64	L 01,77	L 02,78	L 02,78	L 02,78	L 02,78	L 02,78	L 05,53	L 05,58	L 00,00	L 00,00	L 00,00	L 06,68	L 06,31	L 05,71	L 05,69	L 05,69
T 00,00	T 02,82	T 00,89	T 01,00	T 01,39	T 00,00	T 00,00	T 00,00	T 02,77	T 02,79	T 00,00	T 00,00	T 00,00	T 03,34	T 03,17	T 00,00	T 02,88	T 02,95
B 00,00	B 00,10	B 00,01	B 00,01	B 00,01	B 00,00	B 00,00	B 00,00	B 00,08	B 00,08	B 00,00	B 00,00	B 00,00	B 00,14	B 00,12	B 00,00	B 00,10	B 00,11
x 5951573,96	x 5951571,58	x 5951558,64	x 5951543,54	x 5951521,71	x 5951506,05	x 5951475,89	x 5951471,32	x 5951461,72	x 5951450,05	x 5951432,92	x 5951384,41	x 5951378,26	x 5951353,69	x 5951342,83	x 5951339,95		
y 3633985,35	y 3633989,20	y 3633988,88	y 3633919,32	y 3633969,82	y 3634036,19	y 3634079,82	y 3634101,73	y 3634124,21	y 3634158,42	y 3634286,89	y 3634320,50	y 3634356,01	y 3634356,01	y 3634356,01	y 3634356,01		

OZNACZENIA (OBIEKTY ISTNIEJĄCE)

- ISTN. GRANICE DZIAŁEK
- ISTN. GRANICA PASA DROGOWEGO (LINIA PODZIAŁU KOMPETENCJI ORGANÓW ADMINISTRACJI ARCHITEKTONICZNO-BUDOWLANEJ)
- ISTN. ZADZIERZENIE
- ISTN. SIĘĆ WODOCIĄGOWA
- ISTN. SIĘĆ LINII KABLOWYCH ELEKTROENERGET.
- ISTN. SIĘĆ LINII NAPOWIETRZNYCH ELEKTROENERGET.
- ISTN. SIĘĆ KANALIZACJI SANITARNEJ
- ISTN. LINIA KABLOWA TELEKOMUNIKACYJNA
- ISTN. LINIA NAPOWIETRZNA TELEKOMUNIKACYJNA
- ISTN. OŚWIETLENIE DROGOWE
- ISTN. SIĘĆ I PRZYŁĄCZA GAZOWE
- ISTN. OGRÓDZENIA
- ISTN. BRAMY WJAZDOWE
- ISTN. SIĘĆ OŚWIETLENIA CHODNIKA Z KOSTKI BETONOWEJ

OZNACZENIA (OBIEKTY PROJEKTOWANE)

- PROJ. LINIE ROZGRANICZAJĄCE TEREN INWESTYCJI
- PROJ. NAWIERZCHNIA BITUMICZNA SIECIKI ROWEROWEJ
- PROJ. NAWIERZCHNIA BITUMICZNA ZAJAZDÓW ORAZ WZMOCNIONA NAWIERZCHNIA SIECIKI ROWEROWEJ
- PROJ. NAWIERZCHNIA BITUMICZNA PARKINGU DLA ROWERÓW
- PROJ. NAWIERZCHNIA CHODNIKA Z KOSTKI BETONOWEJ GR. 8 CM
- PROJ. NAWIERZCHNIA ZAJAZDU Z KOSTKI BETONOWEJ GR. 8 CM
- PROJ. KANALIZACJA DESZCZOWA
- PROJ. STUDIENKA ŚCIEKOWA
- PROJ. ZBIORNIK RETENCYJNO-ROZSĄCAJĄCE
- PROJ. UMIOCNIENIE POWIERZCHNI GRUNTU BRUKOWCEM SPOINOWANYM ZAPRAWĄ CEMENTOWĄ
- ISTN. SIĘĆ I PRZYŁĄCZA GAZOWE
- PROJ. SIĘCI KORYTOWE
- PROJ. OŚWIETLENIE LINIOWE NISKIE
- PROJ. NAWIERZCHNIA HYBRYDOWA
- PROJ. RZĘDNE NIEWLETY

Gmina Golub-Dobrzyń
ul. Sportowa 35 11-0150lsztyn
Biuro Inwestycyjne
UNIBUD.KO
NIP 956-220-65-91

Budowa sieciki rowerowej Krężno-Ostrowie.
Projekt zagospodarowania terenu – arkusz nr 1.

Projektant: mgr inż. Andrzej Szlachetka
Opiekun: mgr inż. Andrzej Szlachetka
Data: listopad 2017
Skala: 1:500
Wersja: D-1
Sygnatura: P.B.