


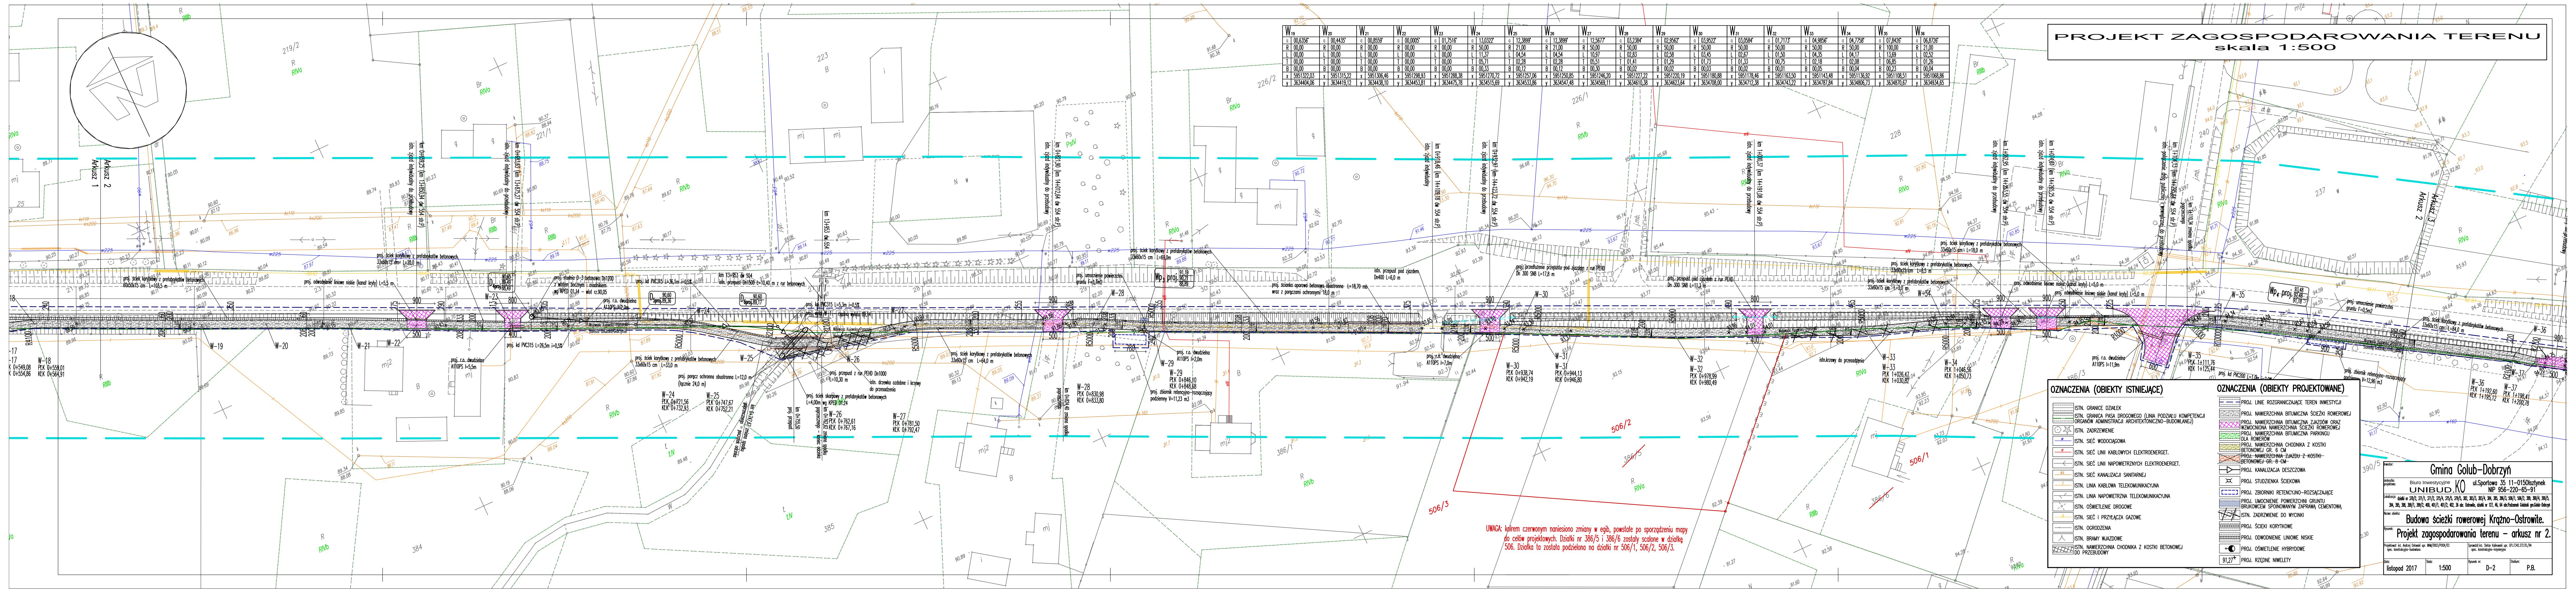

PROJEKT ZAGOSPODAROWANIA TERENU
skala 1:500

W ₁₉	W ₂₀	W ₂₁	W ₂₂	W ₂₃	W ₂₄	W ₂₅	W ₂₆	W ₂₇	W ₂₈	W ₂₉	W ₃₀	W ₃₁	W ₃₂	W ₃₃	W ₃₄	W ₃₅	W ₃₆
0 00,6356	0 00,4435	0 00,6559	0 00,0005	0 01,7516	0 13,0327	0 12,3899	0 12,3899	0 12,5677	0 03,2384	0 02,8567	0 03,9527	0 03,0564	0 01,7173	0 04,8856	0 04,7758	0 07,8426	0 06,8726
R 00,00	R 00,00	R 00,00	R 00,00	R 00,00	R 21,00	R 21,00	R 50,00	R 50,00	R 50,00	R 50,00	R 50,00	R 50,00	R 50,00	R 50,00	R 50,00	R 100,00	R 100,00
L 00,00	L 00,00	L 00,00	L 00,00	L 00,00	L 11,37	L 04,54	L 04,54	L 02,58	L 02,58	L 02,58	L 02,58	L 02,58	L 02,58	L 02,58	L 02,58	L 02,58	L 02,58
T 00,00	T 00,00	T 00,00	T 00,00	T 00,00	T 05,71	T 02,28	T 02,28	T 05,51	T 01,41	T 01,29	T 01,23	T 01,33	T 00,75	T 02,18	T 02,08	T 06,85	T 00,26
B 00,00	B 00,00	B 00,00	B 00,00	B 00,00	B 00,00	B 00,00	B 00,00	B 00,00	B 00,00	B 00,00	B 00,00	B 00,00	B 00,00	B 00,00	B 00,00	B 00,00	B 00,00
x 5951322,03	x 5951315,22	x 5951306,46	x 5951298,93	x 5951288,38	x 5951270,72	x 5951250,06	x 5951250,85	x 5951246,20	x 5951227,22	x 5951220,19	x 5951180,88	x 5951178,46	x 5951163,50	x 5951143,48	x 5951136,92	x 5951108,51	x 5951088,86
y 3634404,06	y 3634419,12	y 3634438,10	y 3634453,81	y 3634475,78	y 3634495,69	y 3634515,86	y 3634533,86	y 3634547,48	y 3634569,11	y 3634583,64	y 3634708,00	y 3634712,38	y 3634743,22	y 3634787,84	y 3634806,73	y 3634870,67	y 3634894,85

OZNACZENIA (OBIEKTY ISTNIEJĄCE)

- ISTN. GRANICE DZIAŁEK
- ISTN. GRANICA PASA DROGOWEGO (LINIA PODZIAŁU KOMPETENCJI ORGANÓW ADMINISTRACJI ARCHYTEKTONICZNO-BUDOWLANEJ)
- ISTN. ZADZIERZENIE
- ISTN. SIEĆ WODOCZĄSTWA
- ISTN. SIEĆ LINII KABLOWYCH ELEKTROENERGET.
- ISTN. SIEĆ LINII NAPOMIERNICZNYCH ELEKTROENERGET.
- ISTN. SIEĆ KANALIZACJA SANITARNA
- ISTN. LINIA KABLOWA TELEKOMUNIKACYJNA
- ISTN. LINIA NAPOMIERNICZNA TELEKOMUNIKACYJNA
- ISTN. OŚWIETLENIE DROGOWE
- ISTN. SIEĆ PRZYLEGIENIA GAZOWE
- ISTN. OGRODZENIA
- ISTN. BRAMY WIAZDOWE
- ISTN. NAWIERZCHNIA CHODNIKA Z KOSTKI BETONOWEJ
- ISTN. PRZEBUDOWY

OZNACZENIA (OBIEKTY PROJEKTOWANE)

- PROJ. LINIE OGRANICZAJĄCE TEREN INWESTYCJI
- PROJ. NAWIERZCHNIA BITUMICZNA ŚCIEŻKI ROWEROWEJ
- PROJ. NAWIERZCHNIA BITUMICZNA ZJAZDOWA ORAZ WZMOCNIONA NAWIERZCHNIA ŚCIEŻKI ROWEROWEJ
- PROJ. NAWIERZCHNIA BITUMICZNA PARKINGU
- PROJ. NAWIERZCHNIA CHODNIKA Z KOSTKI BETONOWEJ GR. 8 CM
- PROJ. NAWIERZCHNIA ZAJAZDU Z KOSTKI BETONOWEJ GR. 8 CM
- PROJ. KANALIZACJA DESZCZOWA
- PROJ. STUDZIENKA ŚCIEKOWA
- PROJ. ZBIORNIKI RETENCYJNO-ROZSĄCZAJĄCE
- PROJ. UMIOCNIENIE POWIERZCHNI GRUNTU BRUKOWEM SPOINOWANYM ZAPRAWĄ CEMENTOWĄ
- ISTN. ZADZIERZENIE DO WYCIĄKI
- PROJ. ŚCIEKI KORYTKOWE
- PROJ. ODWODNIENIE LINIOWE NISKIE
- PROJ. OŚWIETLENIE HYBRYDOWE
- PROJ. RZĘDNE NIEWLETY

Gmina Golub-Dobrzyń
ul. Sportowa 35 11-0150 Sztynek
Biuro Inwestycyjne
UNIBUD.KO
NIP 956-220-65-91

Zakres: działki nr 386/2, 386/3, 386/4, 386/1049, 386/1