


Plan zagospodarowania terenu

Skala 1 : 500



Firma projektowa	AS Projektowanie i Nadzory Aneta Jabłomska 87-400 Gulu-Dobrzyń, Marli Komoropskiej 17/10			
Lokalizacja	Województwo Kujawsko Pomorskie, Powiat Gulu-Dobrzyń, Gmina Gulu-Dobrzyń dz. nr 15/4, 51/2, 124 - obręb 0022 Palowidzina			
Inwestor	Gmina Gulu-Dobrzyń ul. Plac1000-lecia 25			
Nazwa inwestycji	Przebudowa drogi gminnej nr 110256C Palowidzina - Węgiersk w miejscowości Palowidzina			
Stadium dokumentacji	Projekt budowlany			
Nazwa rysunku	Plan zagospodarowania terenu			
Projektant	Projektant: Marian Płuta upr. GP. 7342/75/10/92 Asystent projektanta: inż. Marcin Jabłonski			
Data	Skala	Brutto	Wzrost	
26.07.2019 r.	1:500	Drogową	2,1	