


Plan zagospodarowania terenu
Skala 1 : 500

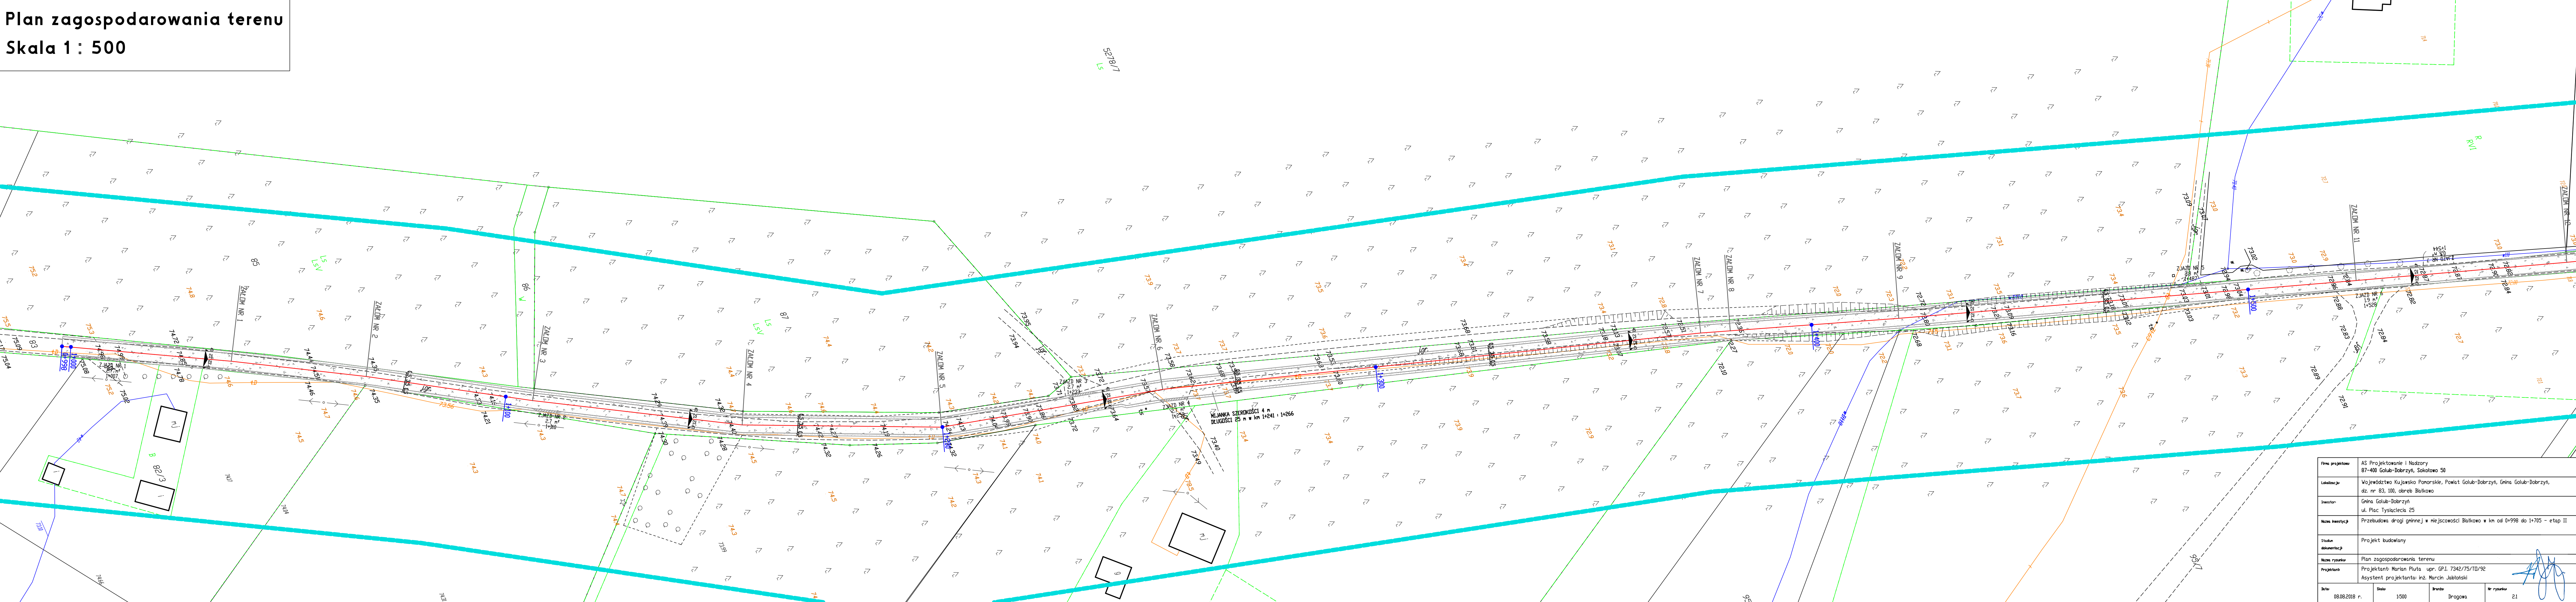

Firma projektowa	AS Projektowanie i Nadzory 87-400 Golub-Dobrzyń, Sokółowa 50		
Lokalizacja	Województwo Kujawsko Pomorskie, Powiat Golub-Dobrzyń, Gmina Golub-Dobrzyń, dz. nr 83, 100, obręb Białkowo		
Inwestor	Gmina Golub-Dobrzyń ul. Plac Tysiąclecia 25		
Nazwa inwestycji	Przebudowa drogi gminnej w miejscowości Białkowo w km od 0+1998 do 1+705 - etap II		
Status dokumentacji	Projekt budowlany		
Nazwa rysunku	Plan zagospodarowania terenu		
Projektant	Projektant: Marcin Piłta upr. GP. 7342/75/10/92 Asystent projektanta: inż. Marcin Jabłoński		
Data	08.08.2018 r.	Skala	1:500
Przebieg	Drogowa	Nr rysunku	21