


Plan zagospodarowania terenu
Skala 1 : 500

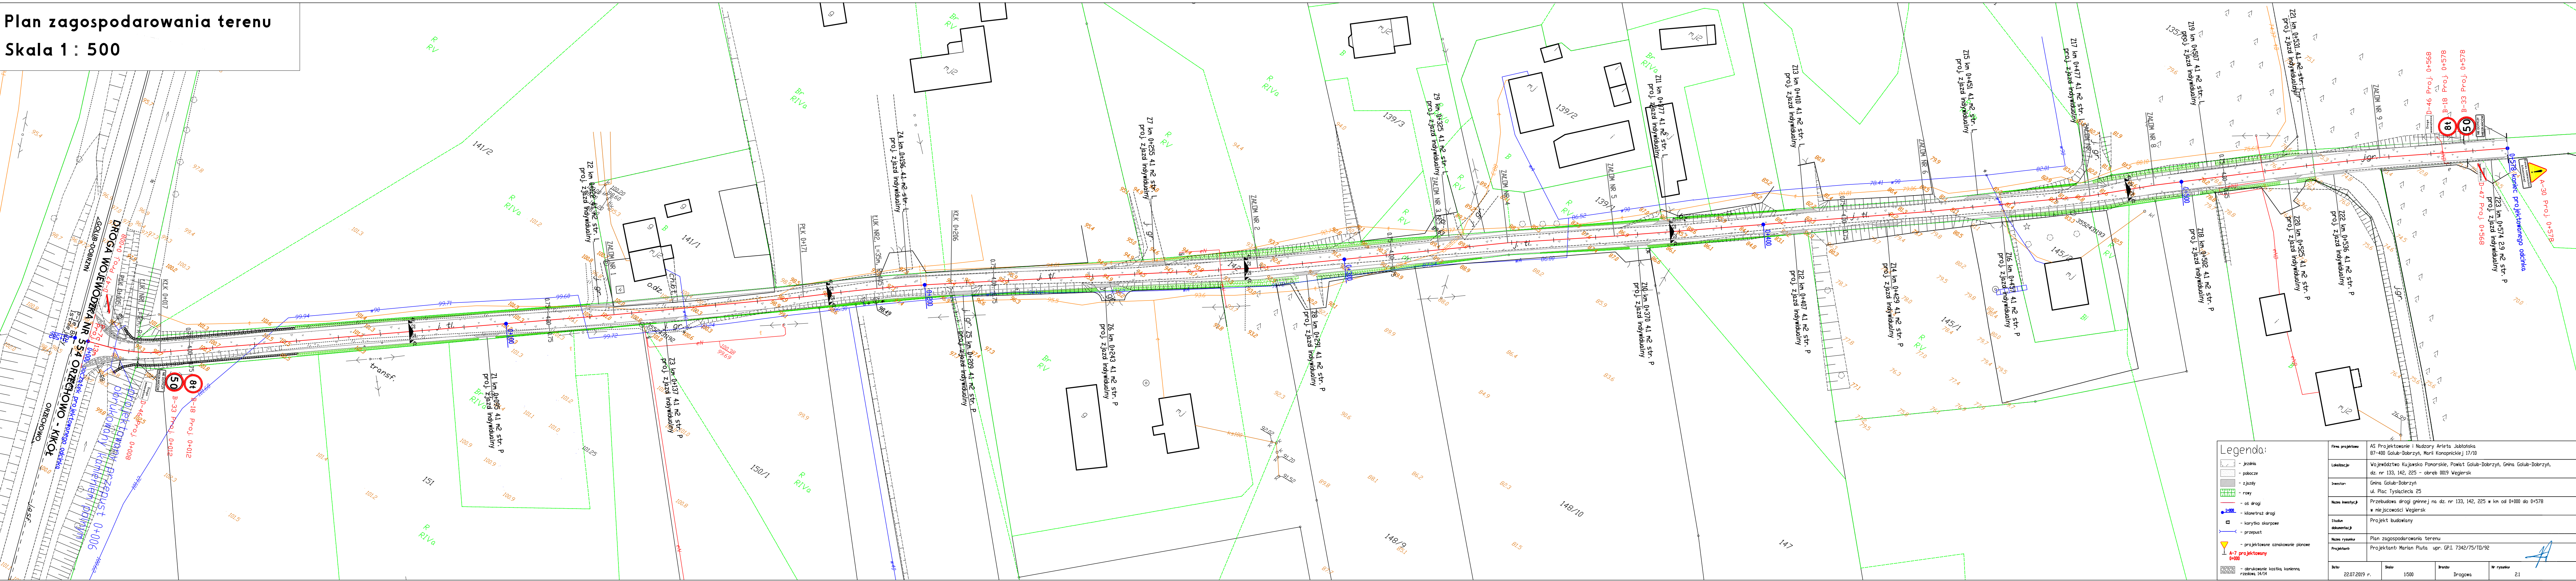

Legenda:

- jezdnia
- pobocze
- zjazdy
- rowy
- os. drogi
- linia trasy drogi
- korytko skarpowe
- przepust
- projektowane oznakowanie planowe
- A-7 projektowany 0+000
- obruszenie kostki kanierna rzędowa 14/14

Firma projektowa:	AS Projektowanie i Nadzory Arleta Jabłońska 87-400 Golub-Dobrzyń, Maril Konopnickiej 17/10
Lokalizacja:	Województwo Kujawsko Pomorskie, Powiat Golub-Dobrzyń, Gmina Golub-Dobrzyń, dz. nr 133, 142, 225 - obręb 0019 Węgierski
Inwestor:	Gmina Golub-Dobrzyń ul. Plac Tysiąclecia 25
Nazwa inwestycji:	Przebudowa drogi gminnej na dz. nr 133, 142, 225 w km od 0+000 do 0+578 w miejscowości Węgierski
Status dokumentu:	Projekt budowlany
Nazwa rysunku:	Plan zagospodarowania terenu
Projektant:	Projektant: Marian Piłta upr. G.P. 7342/75/TD/92
Data:	22.07.2019 r.
Skala:	1:500
Brutto:	Drogowa
Nr rysunku:	21

Handwritten signature