


Plan zagospodarowania terenu
Skala 1 : 500

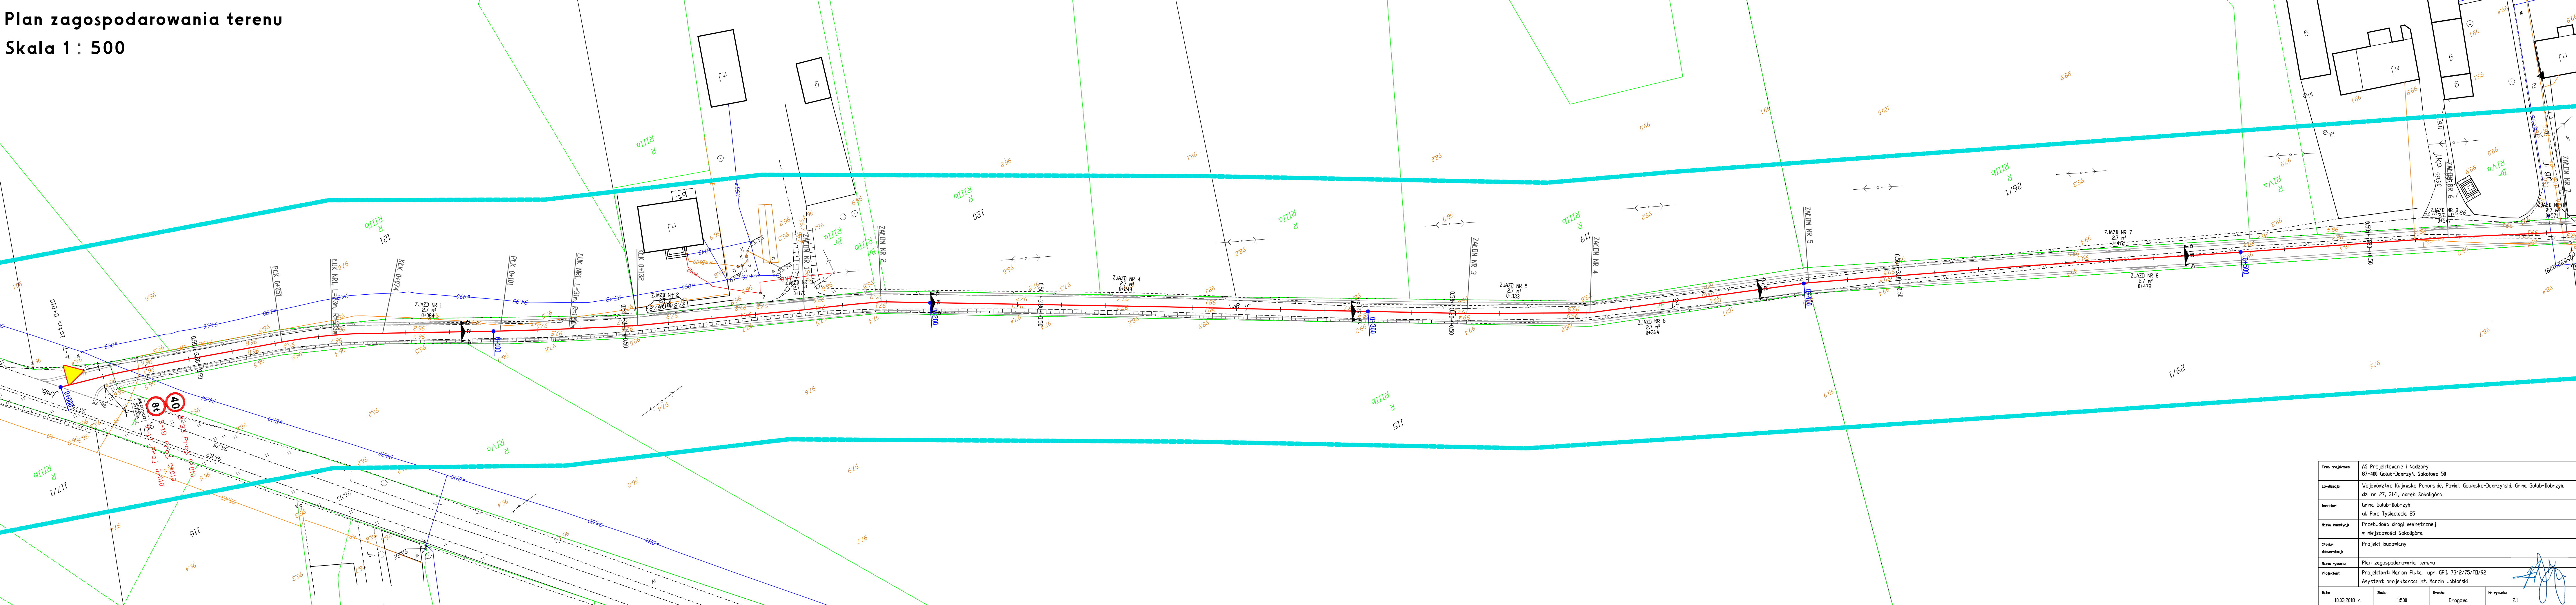

Firma projektowa:	AS Projektowanie i Nadzory 87-400 Golub-Dobrzyń, Sokółowo 50		
Lokalizacja:	Województwo Kujawsko Pomorskie, Powiat Golubsko-Dobrzyński, Gmina Golub-Dobrzyń, dz. nr 27, 31/1, obręb Sokółgóra		
Inwestor:	Gmina Golub-Dobrzyń ul. Plac Tysiąclecia 25		
Nazwa inwestycji:	Przebudowa drogi wewnętrznej w miejscowości Sokółgóra		
Stadium dokumentacji:	Projekt budowlany		
Nazwa rysownika:	Plan zagospodarowania terenu		
Projektant:	Projektant: Marian Piłta upr. GP.I. 7342/75/TD/92 Asystent projektanta: inż. Marcin Jabłoński		
Data:	Skala:	Brutto:	Nr rysunku:
10.03.2018 r.	1:500	Drogowa	21