


Plan zagospodarowania terenu
Skala 1 : 500

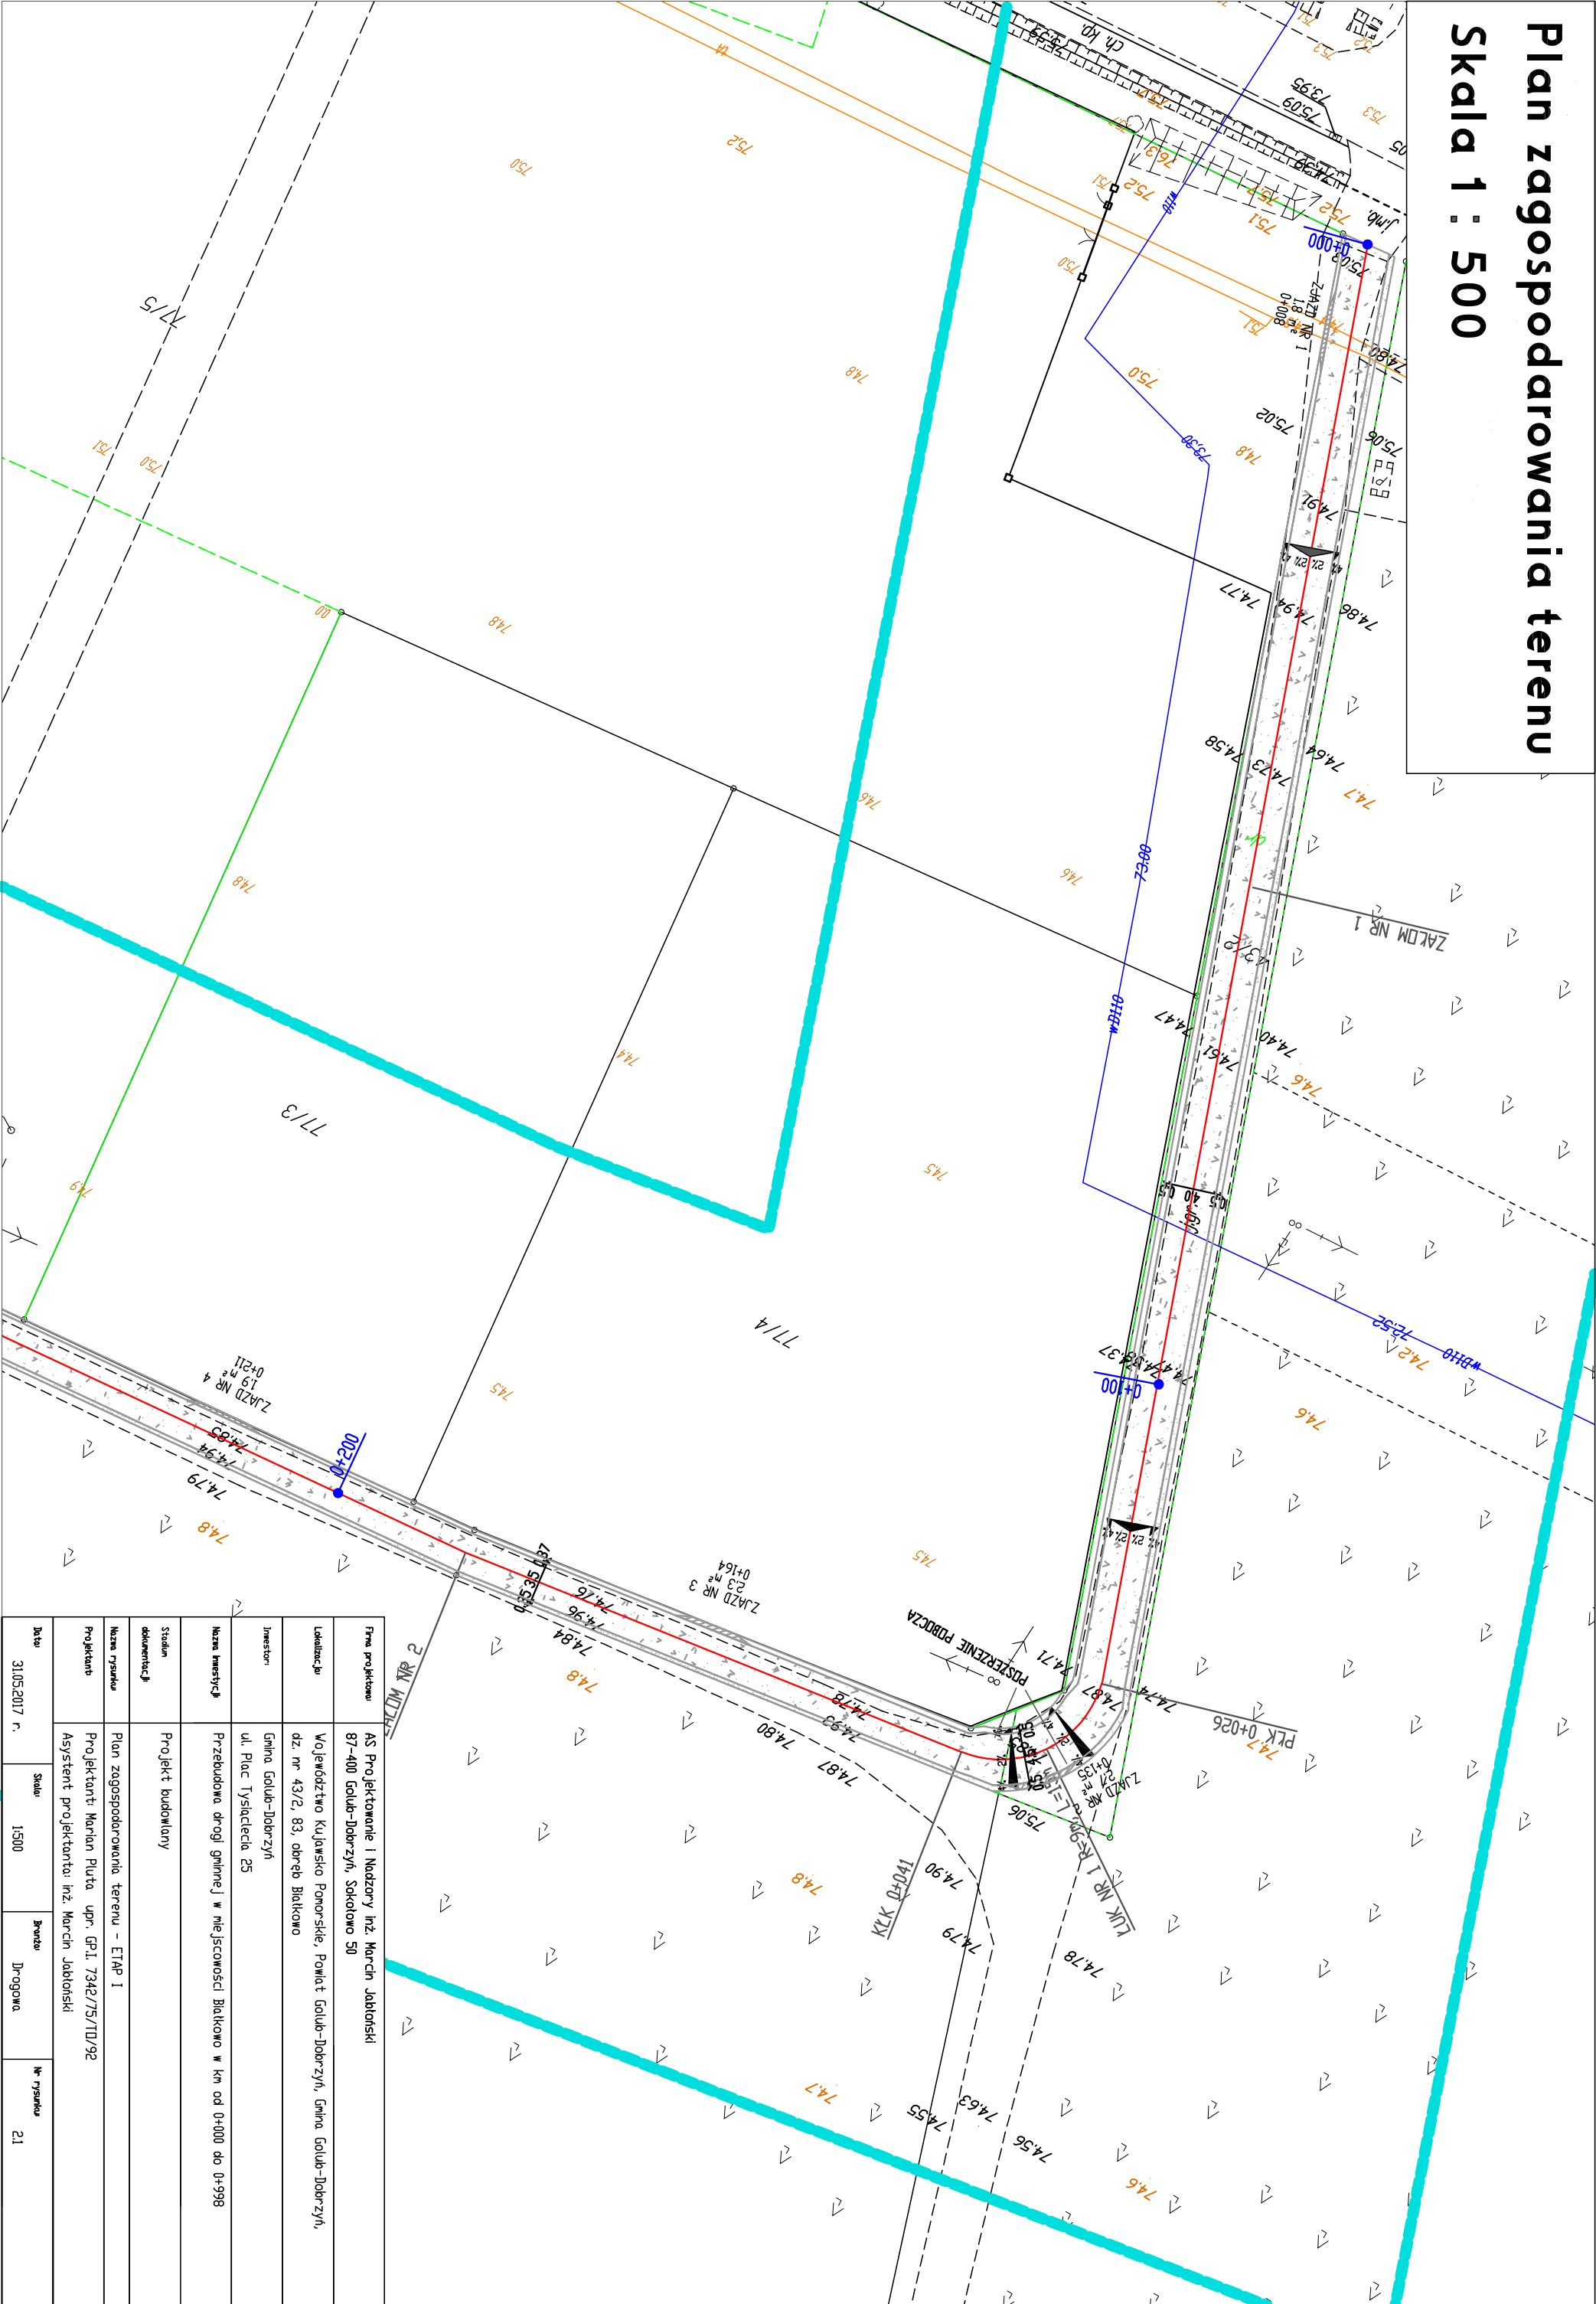

Forma projektu	AS Projektowanie i Nadzory inż. Marcin Jabłoński		
Lokalizacja	87-400 Gołub-Dobrzyń, Sokółowo 50		
Inwestor	Województwo kujawsko Pomorskie, Powiat Gołub-Dobrzyń, Gmina Gołub-Dobrzyń, dz. nr 43/2, 83, obręb Białkowo		
Nazwa inwestycji	Gmina Gołub-Dobrzyń ul. Plac Tysiąclecia 25		
Stadium dokumentacji	Przebudowa drogi gminnej w miejscowości Białkowo w km od 0+000 do 0+998		
Stadium dokumentacji	Projekt budowlany		
Nazwa rysunku	Plan zagospodarowania terenu - ETAP I		
Projektant	Projektant: Marcin Puła, upr. GP.1. 7342/75/TU/92 Asystent projektanta: inż. Marcin Jabłoński		
Data	Skala	1:500	Brutto
			Drogonowa
31.05.2017 r.			Inwentaryzacja
			21