


Plan zagospodarowania terenu
Skala 1 : 500

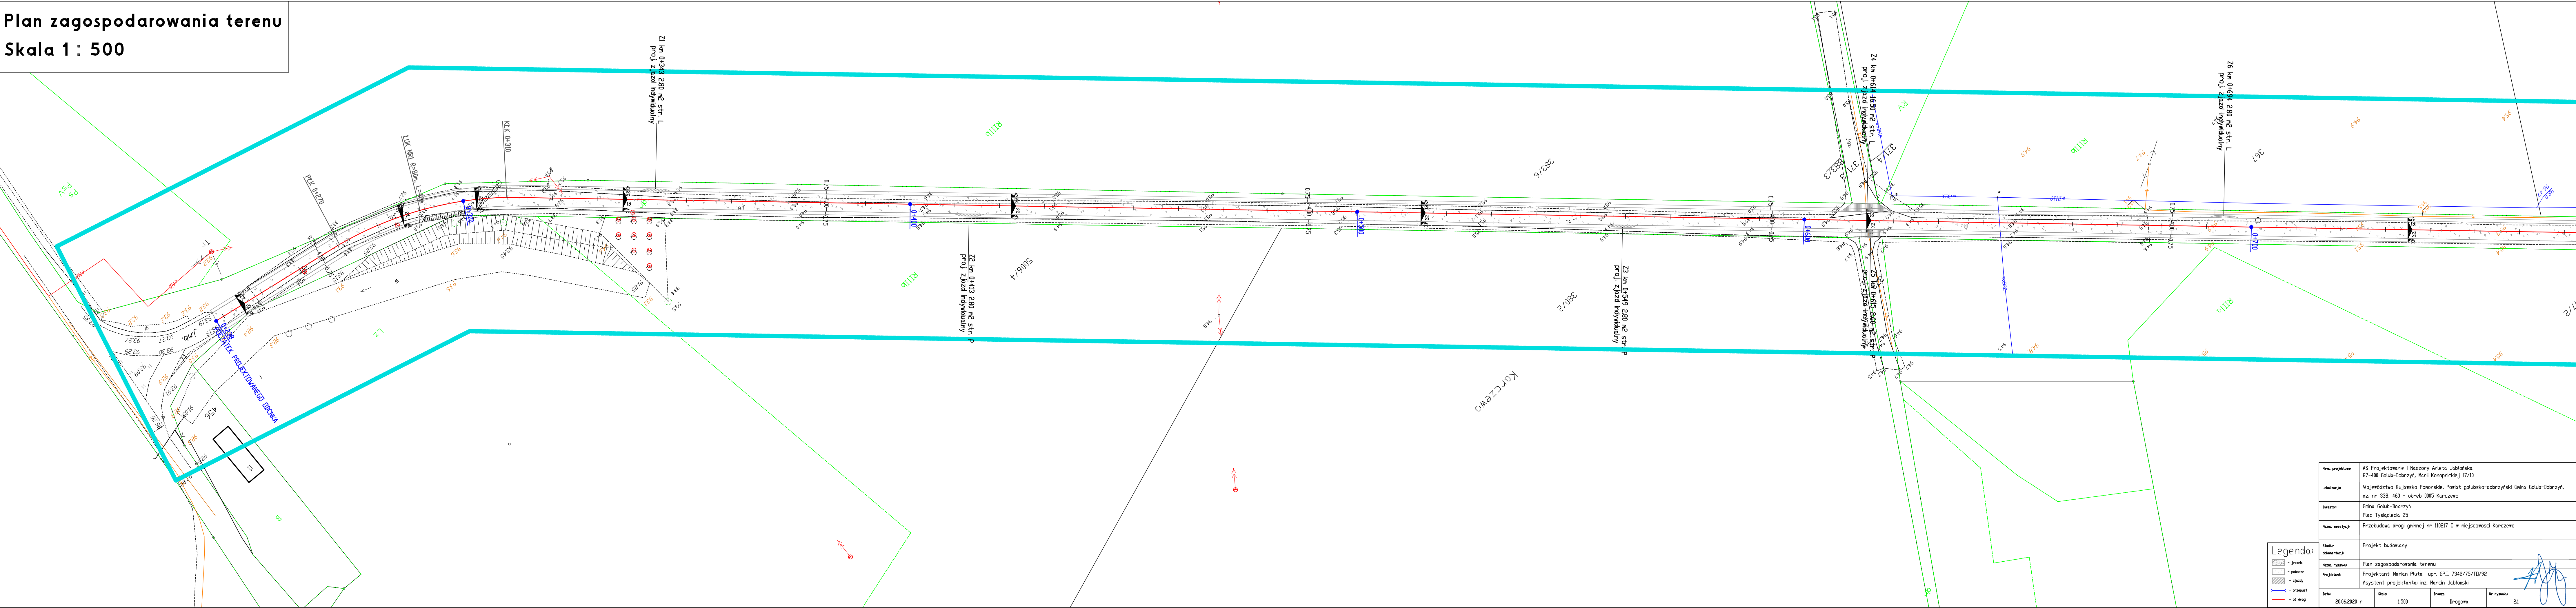

Firma projektowa:		AS Projektowanie i Nadzory Arleta Jabłońska 87-400 Golub-Dobrzyń, Marii Konopnickiej 17/10		
Lokalizacja:		Województwo Kujawsko Pomorskie, Powiat golubsko-dobrzyński Gmina Golub-Dobrzyń, dz. nr 338, 460 - obręb 0005 Karczewo		
Inwestor:		Gmina Golub-Dobrzyń Plac Tysiąclecia 25		
Nazwa inwestycji:		Przebudowa drogi gminnej nr 110217 C w miejscowości Karczewo		
Stadium dokumentacji:		Projekt budowlany		
Nazwa rysunku:		Plan zagospodarowania terenu		
Projektant:		Projektant: Marian Piłta upr. GP.1. 7342/75/10/92 Asystent projektanta: inż. Marcin Jabłoński		
Data:		20.06.2020 r.	Skala: 1:500	Brutto: Drogowo
				Wz rysunku: 21