


Plan zagospodarowania terenu
Skala 1 : 500

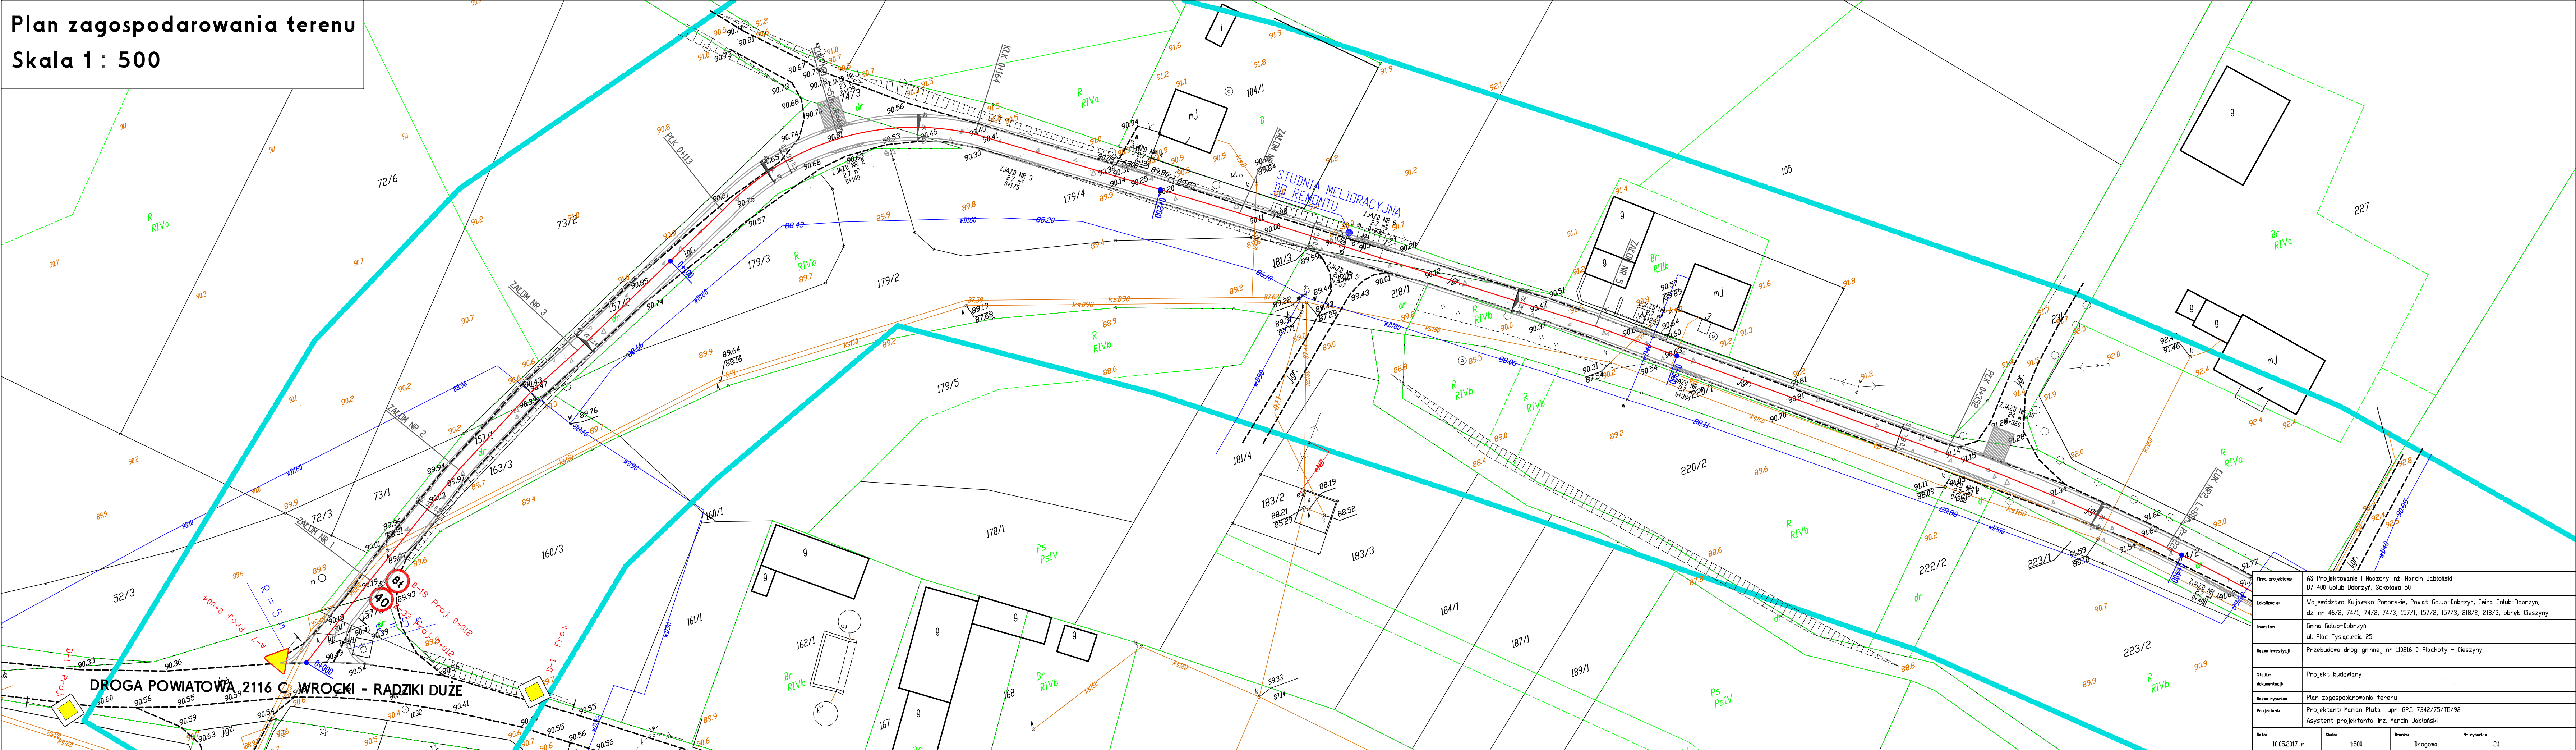

Firma projektowa	AS Projektowanie i Nadzory inż. Marcin Jabłoński 87-400 Golub-Dobrzyń, Sokolowa 50		
Lokalizacja	Województwo Kujawsko Pomorskie, Powiat Golub-Dobrzyń, Gmina Golub-Dobrzyń, dz. nr 46/2, 74/1, 74/2, 74/3, 157/1, 157/2, 157/3, 218/2, 218/3, obręb Cieszyń		
Investor	Gmina Golub-Dobrzyń ul. Plac Tysiąclecia 25		
Nazwa inwestycji	Przebudowa drogi gminnej nr 110216 C Płachoty - Cieszyń		
Stadium dokumentacji	Projekt budowlany		
Nazwa rysunku	Plan zagospodarowania terenu		
Projektant	Projektant: Marian Piłuta upr. GP.I. 7342/75/TD/92 Asystent projektanta: inż. Marcin Jabłoński		
Data	Skala	Brand	Nr rysunku
10.05.2017 r.	1:500	Drogowa	2.1