


Plan zagospodarowania terenu

Skala 1 : 500

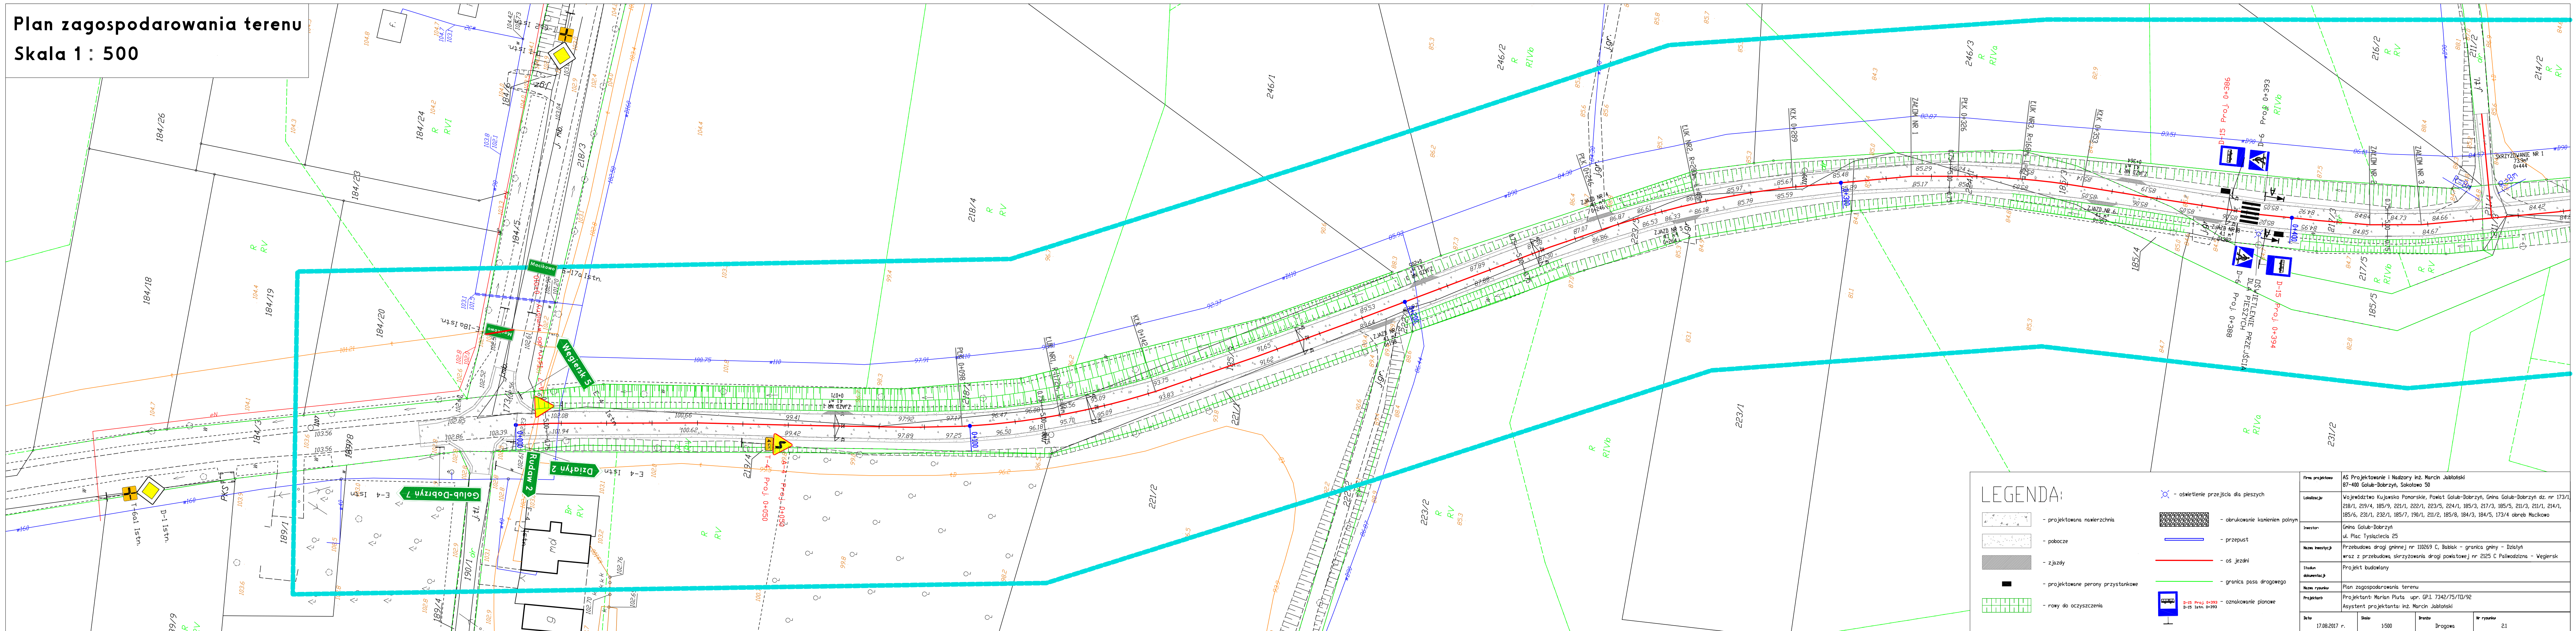

Firma projektowa	AS Projektowanie i Nadzory inż. Marcin Jabłoński 87-400 Golub-Dobrzyń, Sokółka 50			
Lokalizacja:	Województwo Kujawsko Pomorskie, Powiat Golub-Dobrzyń, Gmina Golub-Dobrzyń dz. nr 173/1, 218/1, 219/4, 185/9, 221/1, 222/1, 223/5, 224/1, 185/3, 217/3, 185/5, 211/3, 211/1, 214/1, 185/6, 231/1, 232/1, 185/7, 190/1, 211/2, 185/8, 184/3, 184/5, 173/4 obręb Muckowo			
Inwestor	Gmina Golub-Dobrzyń ul. Plac Tysiąclecia 25			
Nazwa inwestycji	Przebudowa drogi gminnej nr 11026/9, Babiak - granica gminy - Działki wraz z przebudową skrzyżowania drogi powiatowej nr 2125 C Palikowidza - Węgierski			
Status dokumentacji	Projekt budowlany			
Nazwa rysunku	Plan zagospodarowania terenu			
Projektanci	Projektanci: Marian Piłta, upr. GP.1. 7342/75/10/92 Asystent projektanta: inż. Marcin Jabłoński			
Data	Skala	Brutto	Nr rysunku	
17.08.2017 r.	1:500	Drogową	21	