


Plan zagospodarowania terenu
Skala 1 : 500

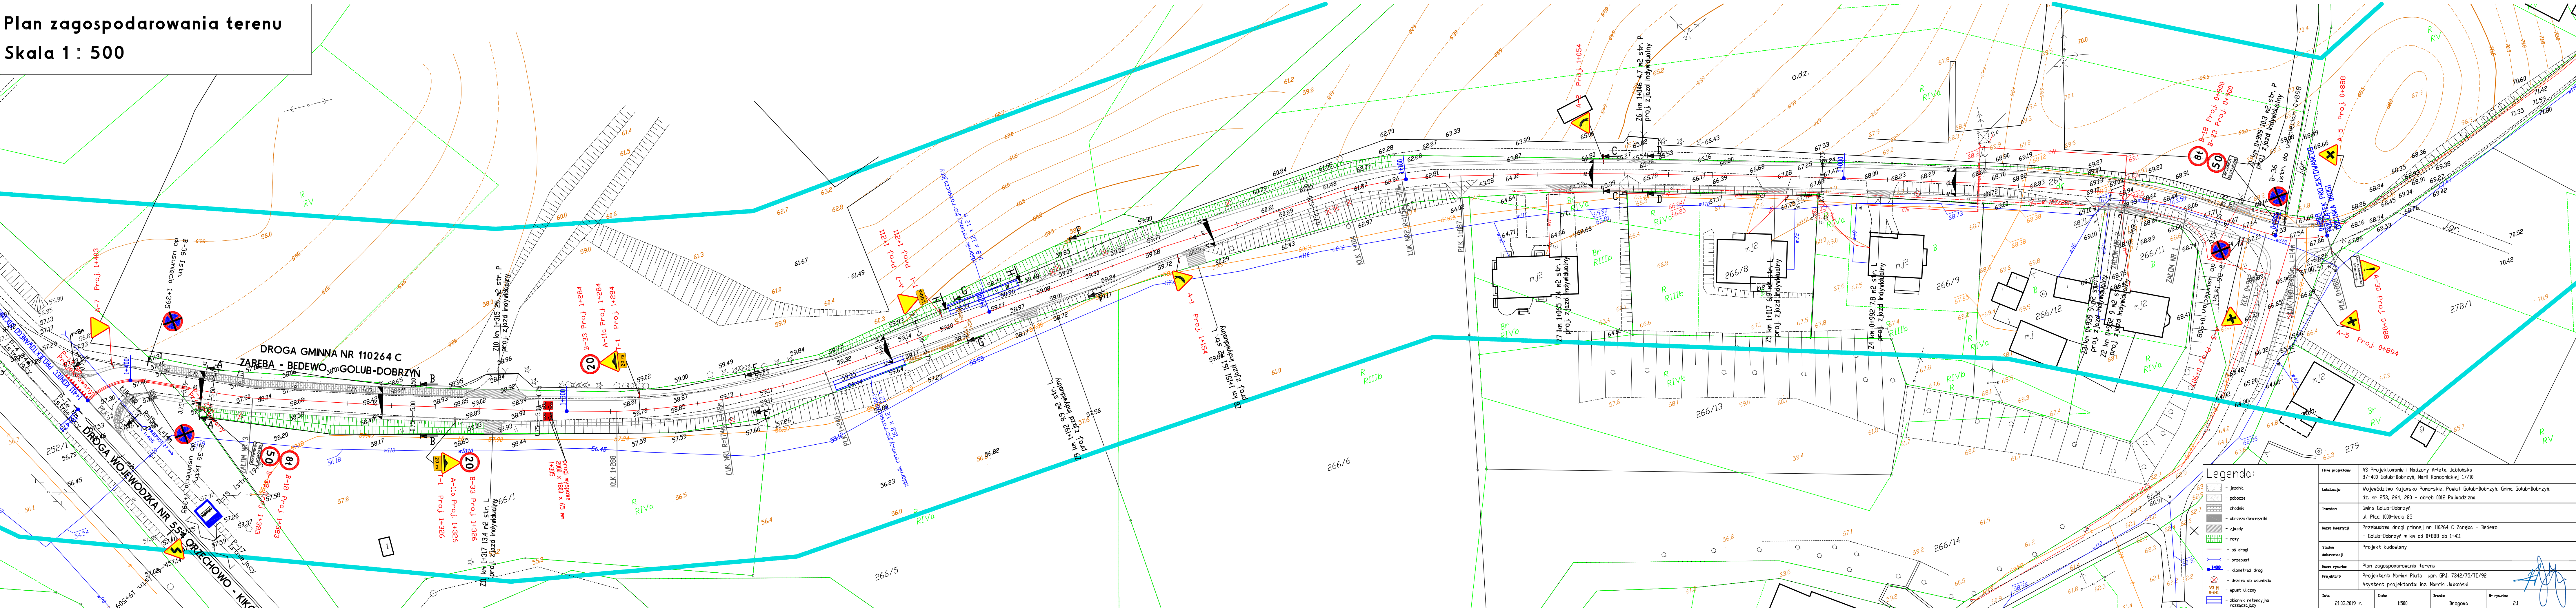

Legenda:

- jezdnia
- pobocze
- chodnik
- obrzeża/krawężniki
- zjazdy
- rowy
- os. drogi
- przepust
- kilometr drogi
- drzewo do usunięcia
- wpuść uliczny
- zbiornik retencyjno-rozszczepiaczy

Firma projektowa:	AS Projektowanie i Nadzory Arteta Jabłońska
Lokalizacja:	67-400 Golub-Dobrzyń, Marja Konopnickiej 17/10
Inwestor:	Województwo Kujawsko-Pomorskie, Powiat Golub-Dobrzyń, Gmina Golub-Dobrzyń, dz. nr 253, 264, 280 - obręb 0012 Palikodziałna
Nazwa inwestycji:	Przebudowa drogi gminnej nr 110264 C Zareba - Bedewo ul. Płac 1000-lecia 25
Stadium dokumentacji:	Projekt budowlany
Nazwa rysunku:	Plan zagospodarowania terenu
Projektant:	Projektant: Marian Piłta upr. GP.1.7342/75/10/92
Asystent projektanta:	Asystent projektanta: inż. Marcin Jabłoński
Data:	21.03.2019 r.
Skala:	1:500
Brutto:	Drogiowa
Wzrost:	21