


Plan zagospodarowania terenu

Skala 1 : 500

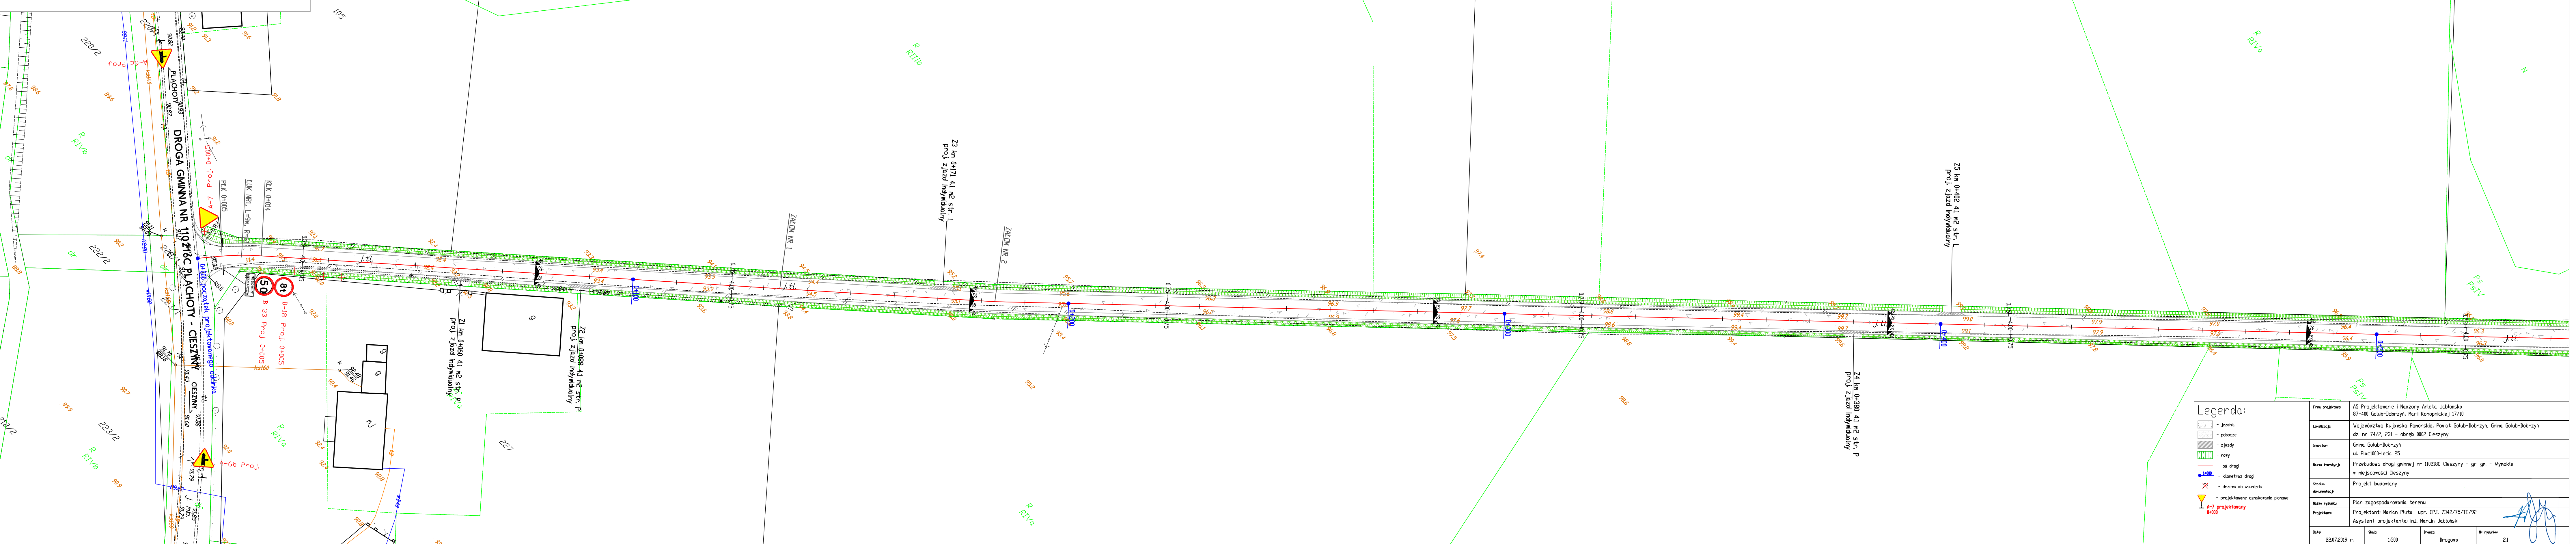

Legenda:  - jezdnia  - pobocze  - zjazdy  - rowy  - osi drogi  - kilometrów drogi  - drzewo do usunięcia  - projektowane oznakowanie planowe A-7 projektowany 0+000	Forma projektu	AS Projektowanie i Nadzory Arieta Jabłotńska 87-400 Golub-Dobrzyń, Marii Konopnickiej 17/10		
	Lokalizacja	Województwo Kujawsko Pomorskie, Powiat Golub-Dobrzyń, Gmina Golub-Dobrzyń dz. nr 74/2, 231 - obręb 0002 Cieszyń		
	Investor	Gmina Golub-Dobrzyń ul. Piłsudskiego 25		
	Nazwa inwestycji	Przebudowa drogi gminnej nr 10218C Cieszyń - gr. gm. - Wymokle w miejscowości Cieszyń		
	Stadium dokumentacji	Projekt budowlany		
	Nazwa rysunku	Plan zagospodarowania terenu		
Projektant	Projektant: Marian Piłta, upr. GPl. 7342/75/TD/92 Asystent projektanta: inż. Marcin Jabłotński			
Data	Skala	Wzrost	Nr rysunku	
22.07.2019 r.	1:500	Drogowo	21	