


Plan zagospodarowania terenu
Skala 1 : 500

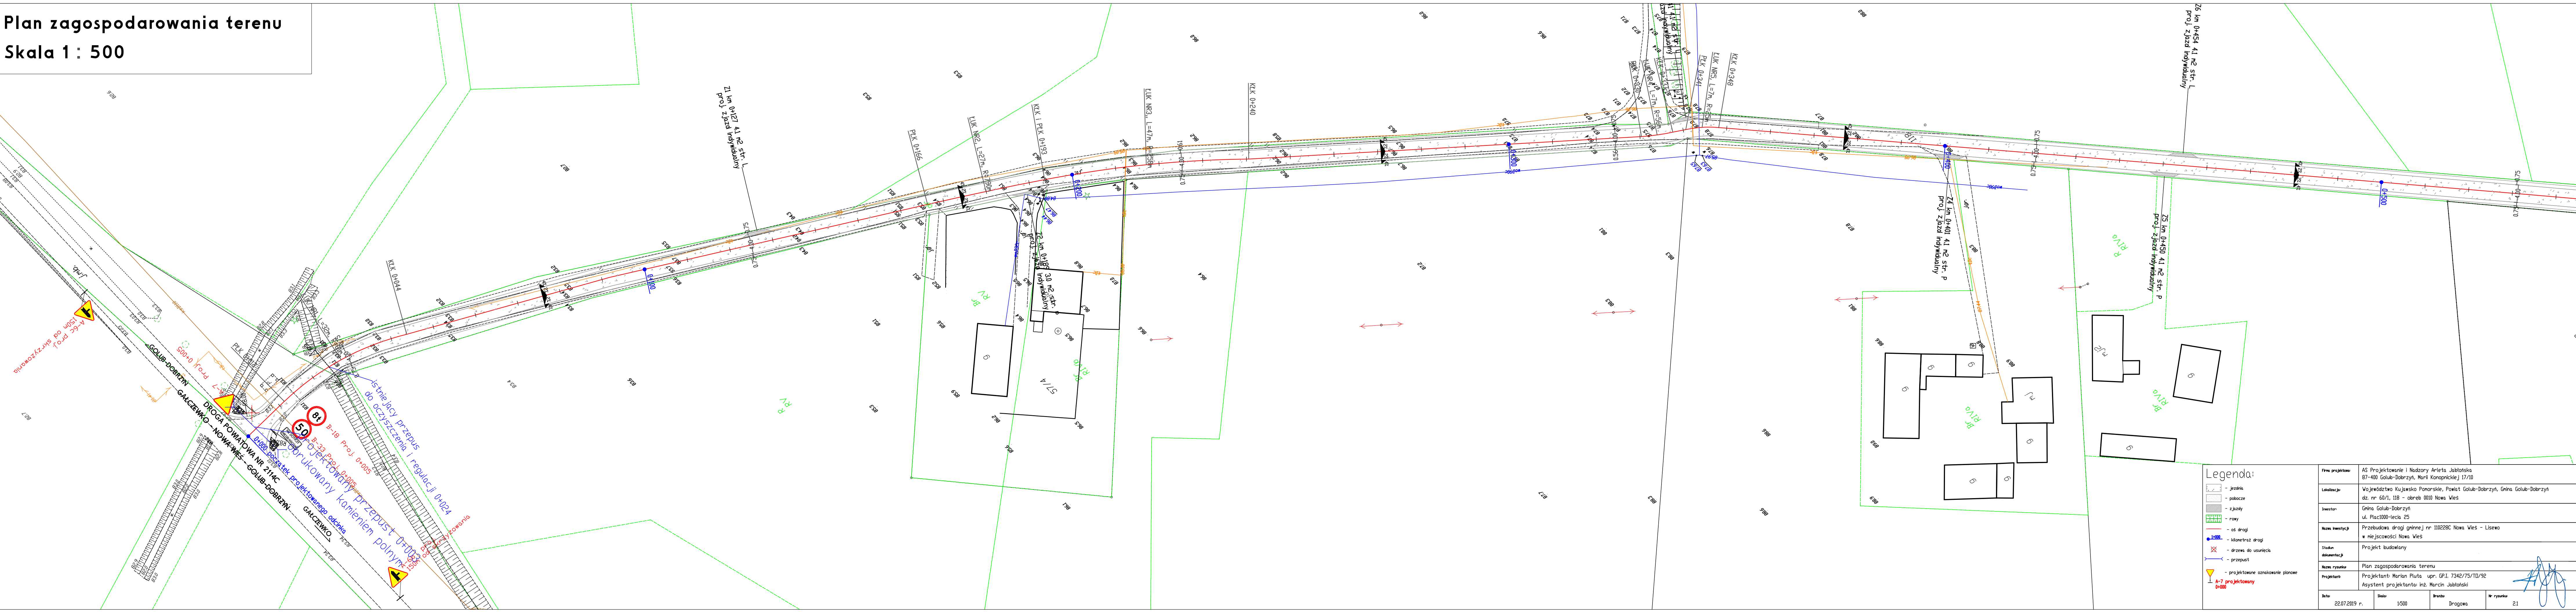

Legenda:

- jezdnia
- pobocze
- zjazdy
- rowy
- os drogi
- kłonez drogi
- drzewa do usunięcia
- przepust
- projektowane oznakowanie planowe

Firma projektowa:	AS Projektowanie i Nadzory Arleta Jabłońska 67-400 Golub-Dobrzyń, Marli Konopnickiej 17/10		
Lokalizacja:	Województwo Kujawsko Pomorskie, Powiat Golub-Dobrzyń, Gmina Golub-Dobrzyń dz. nr 60/1, 118 - obreb 0010 Nowa Wieś		
Inwestor:	Gmina Golub-Dobrzyń ul. Plac1000-lecia 25		
Nazwa inwestycji:	Przebudowa drogi gminnej nr 110228C Nowa Wieś - Lisewa w miejscowości Nowa Wieś		
Stadium dokumentacji:	Projekt budowlany		
Nazwa rysunku:	Plan zagospodarowania terenu		
Projektant:	Projektant: Marian Pluta upr. GP.I. 7342/75/10/92 Asystent projektanta: inż. Marcin Jabłoński		
Data:	22.07.2019 r.	Skala:	1:500
Brutto:	Drogowa	Wzrost:	21