


Plan zagospodarowania terenu

Skala 1 : 500

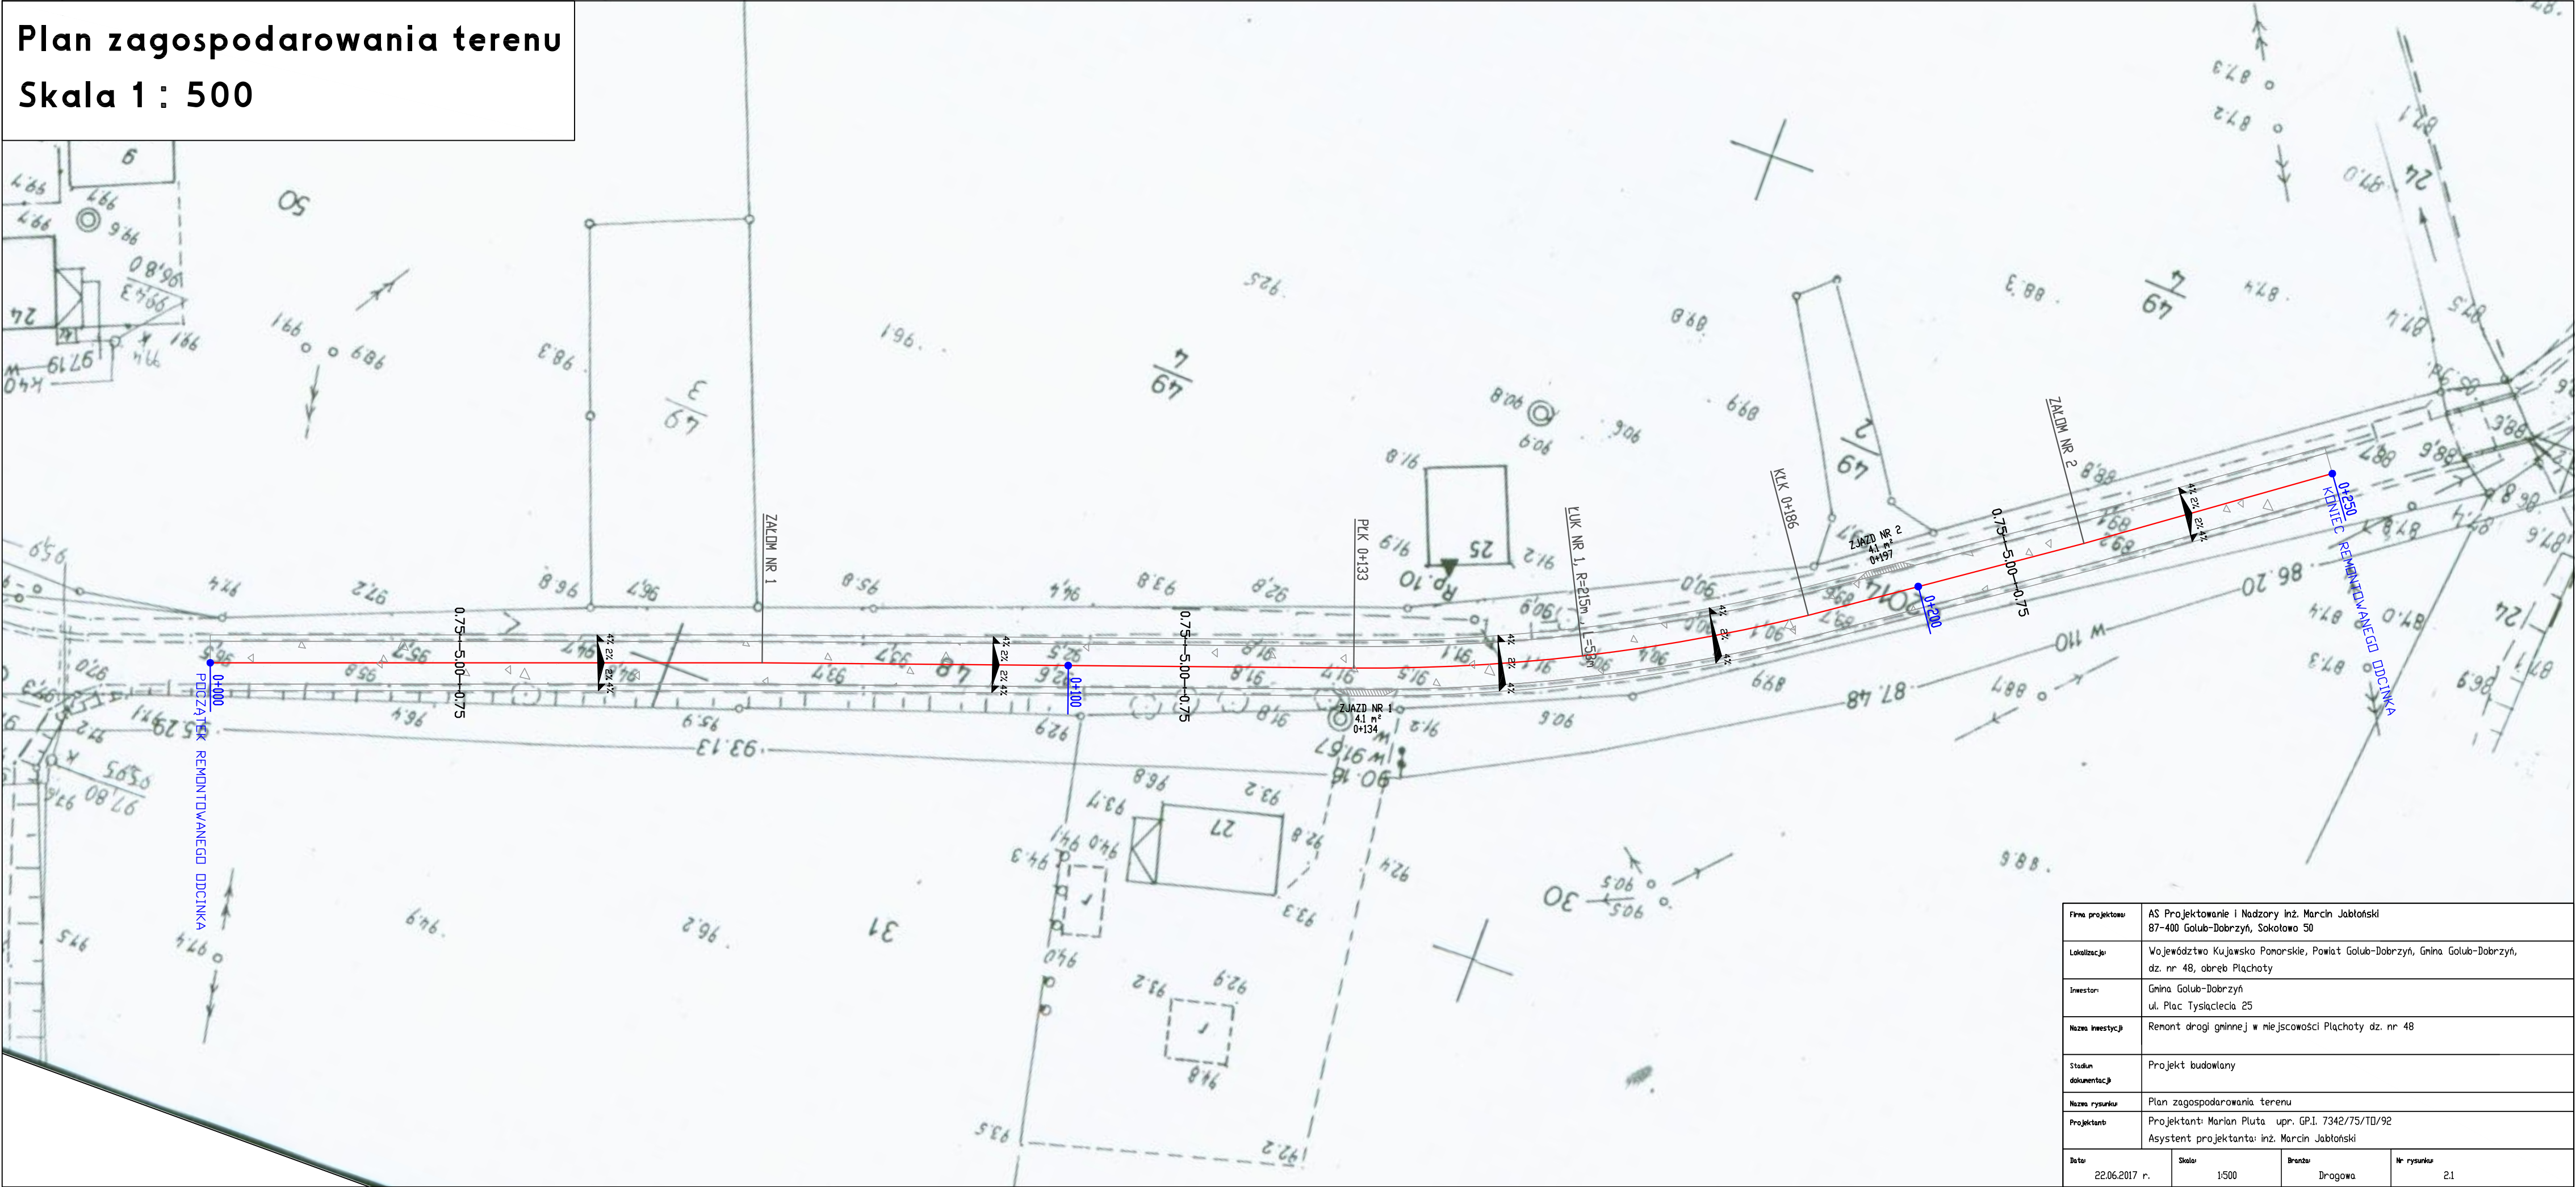

Firma projektowa:	AS Projektowanie i Nadzory inż. Marcin Jabłoński 87-400 Golub-Dobrzyń, Sokółowa 50		
Lokalizacja:	Województwo Kujawsko Pomorskie, Powiat Golub-Dobrzyń, Gmina Golub-Dobrzyń, dz. nr 48, obręb Płachoty		
Inwestor:	Gmina Golub-Dobrzyń ul. Plac Tysiąclecia 25		
Nazwa inwestycji:	Remont drogi gminnej w miejscowości Płachoty dz. nr 48		
Stadium dokumentacji:	Projekt budowlany		
Nazwa rysunku:	Plan zagospodarowania terenu		
Projektant:	Projektant: Marian Piłta upr. G.P.I. 7342/75/TD/92 Asystent projektanta: inż. Marcin Jabłoński		
Data:	22.06.2017 r.	Skala:	1:500
		Brutto:	Drogowa
		Nr rysunku:	2.1