


Plan zagospodarowania terenu

Skala 1 : 500

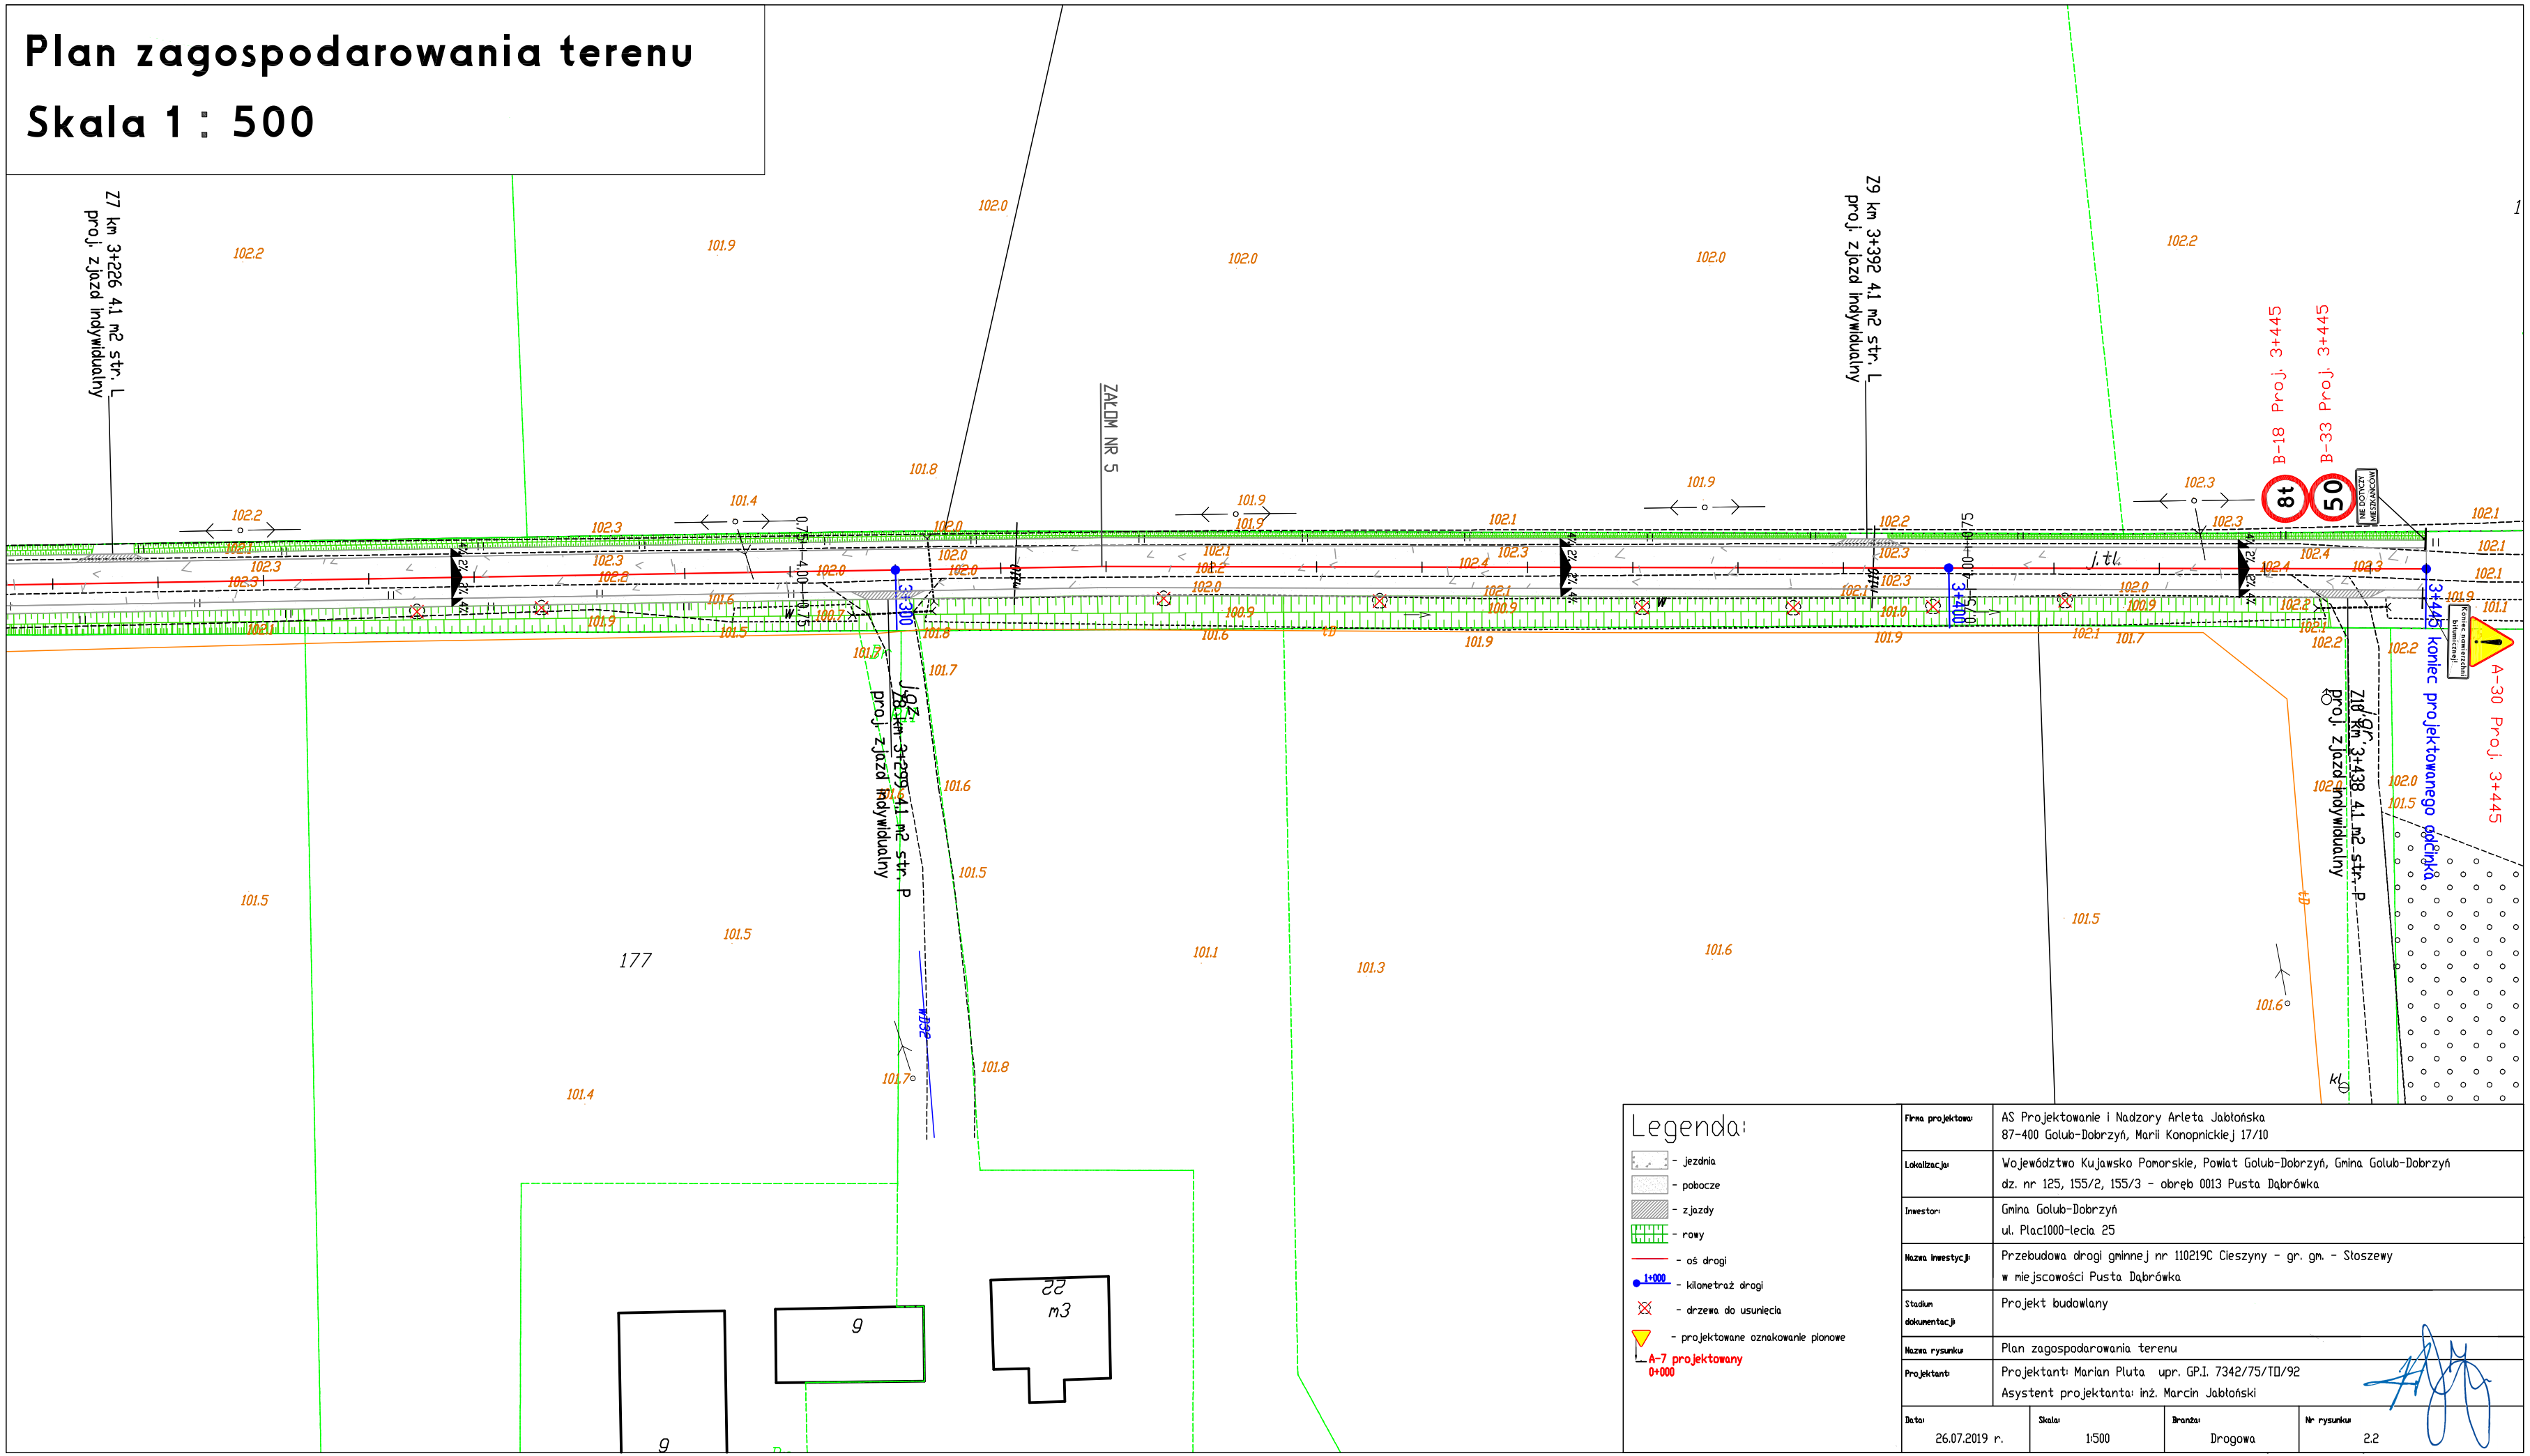

Legenda:			
	- jezdnia	Firma projektowa	AS Projektowanie i Nadzory Arleta Jabłońska
	- pobocze	Lokalizacja	87-400 Golub-Dobrzyń, Marii Konopnickiej 17/10
	- zjazdy	Investor	Województwo Kujawsko Pomorskie, Powiat Golub-Dobrzyń, Gmina Golub-Dobrzyń
	- rowy		dz. nr 125, 155/2, 155/3 - obręb 0013 Pusta Dąbrówka
	- os drogi	Nazwa inwestycji	Gmina Golub-Dobrzyń
	- kilometr drogi		ul. Plac1000-lecia 25
	- drzewa do usuniecia	Stadium dokumentacji	Przebudowa drogi gminnej nr 110219C Cieszynej - gr. gm. - Stoszewy
	- projektowane oznakowanie planowe		w miejscowości Pusta Dąbrówka
	A-7 projektowany 0+000	Nazwa rysunku	Projekt budowlany
		Projektant	Plan zagospodarowania terenu
			Projektant: Marian Pluta upr. G.P.I. 7342/75/TD/92
			Asystent projektanta: inż. Marcin Jabłoński
		Data	26.07.2019 r.
		Skala	1:500
		Branża	Drogowa
		Nr rysunku	2.2