


Plan zagospodarowania terenu
Skala 1 : 500

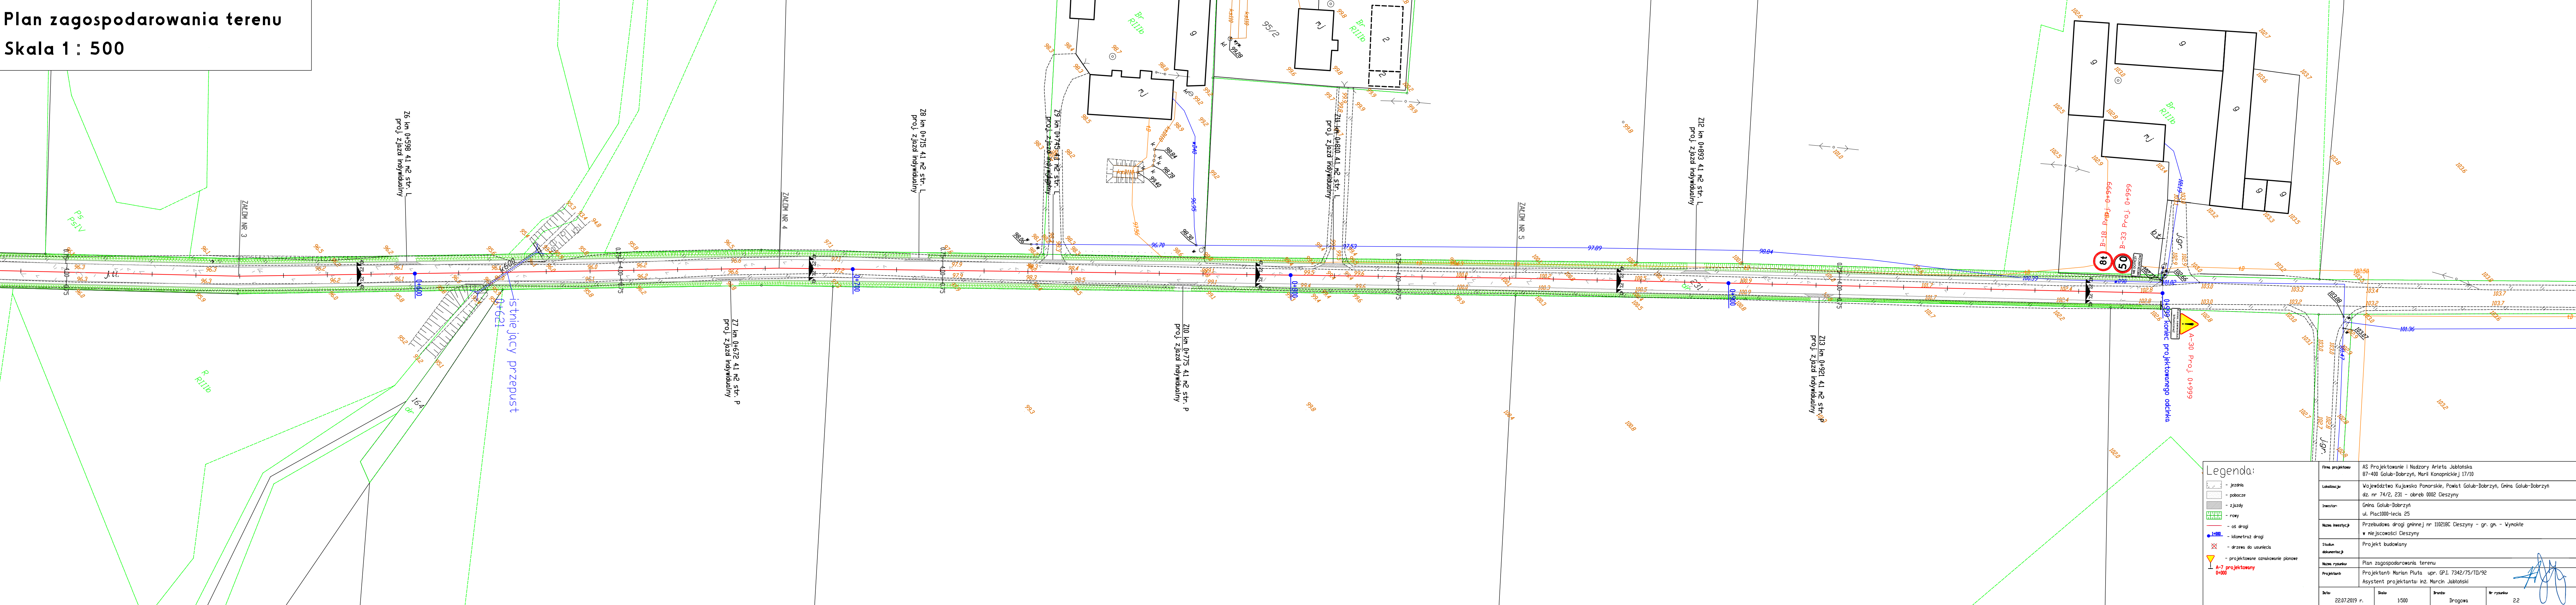

Legenda:

- jezdnia
- pobocze
- zjazdy
- rowy
- os drogi
- kilometr drogi
- drzewo do usunięcia
- projektowane oznakowanie planowe
- A-7 projektowany 0+000

Firma projektowa	AS Projektowanie i Nadzory Arleta Jabłońska 87-400 Golub-Dobrzyń, Marii Konopnickiej 17/10		
Lokalizacja	Województwo Kujawsko Pomorskie, Powiat Golub-Dobrzyń, Gmina Golub-Dobrzyń dz. nr 74/2, 231 - obręb 0002 Cieszyński		
Inwestor	Gmina Golub-Dobrzyń ul. Plac1000-lecia 25		
Nazwa inwestycji	Przebudowa drogi gminnej nr 110218C Cieszyński - gr. gm. - Wymokle w miejscowości Cieszyński		
Stadium dokumentacji	Projekt budowlany		
Nazwa rysunku	Plan zagospodarowania terenu		
Projektant	Projektant: Marian Piłta upr. GP.I. 7342/75/10/92 Asystent projektanta: inż. Marcin Jabłoński		
Data	22.07.2019 r.	Skala	1:500
		Brutto	Drogowa
		Nr rysunku	22