


Plan zagospodarowania terenu

Skala 1 : 500

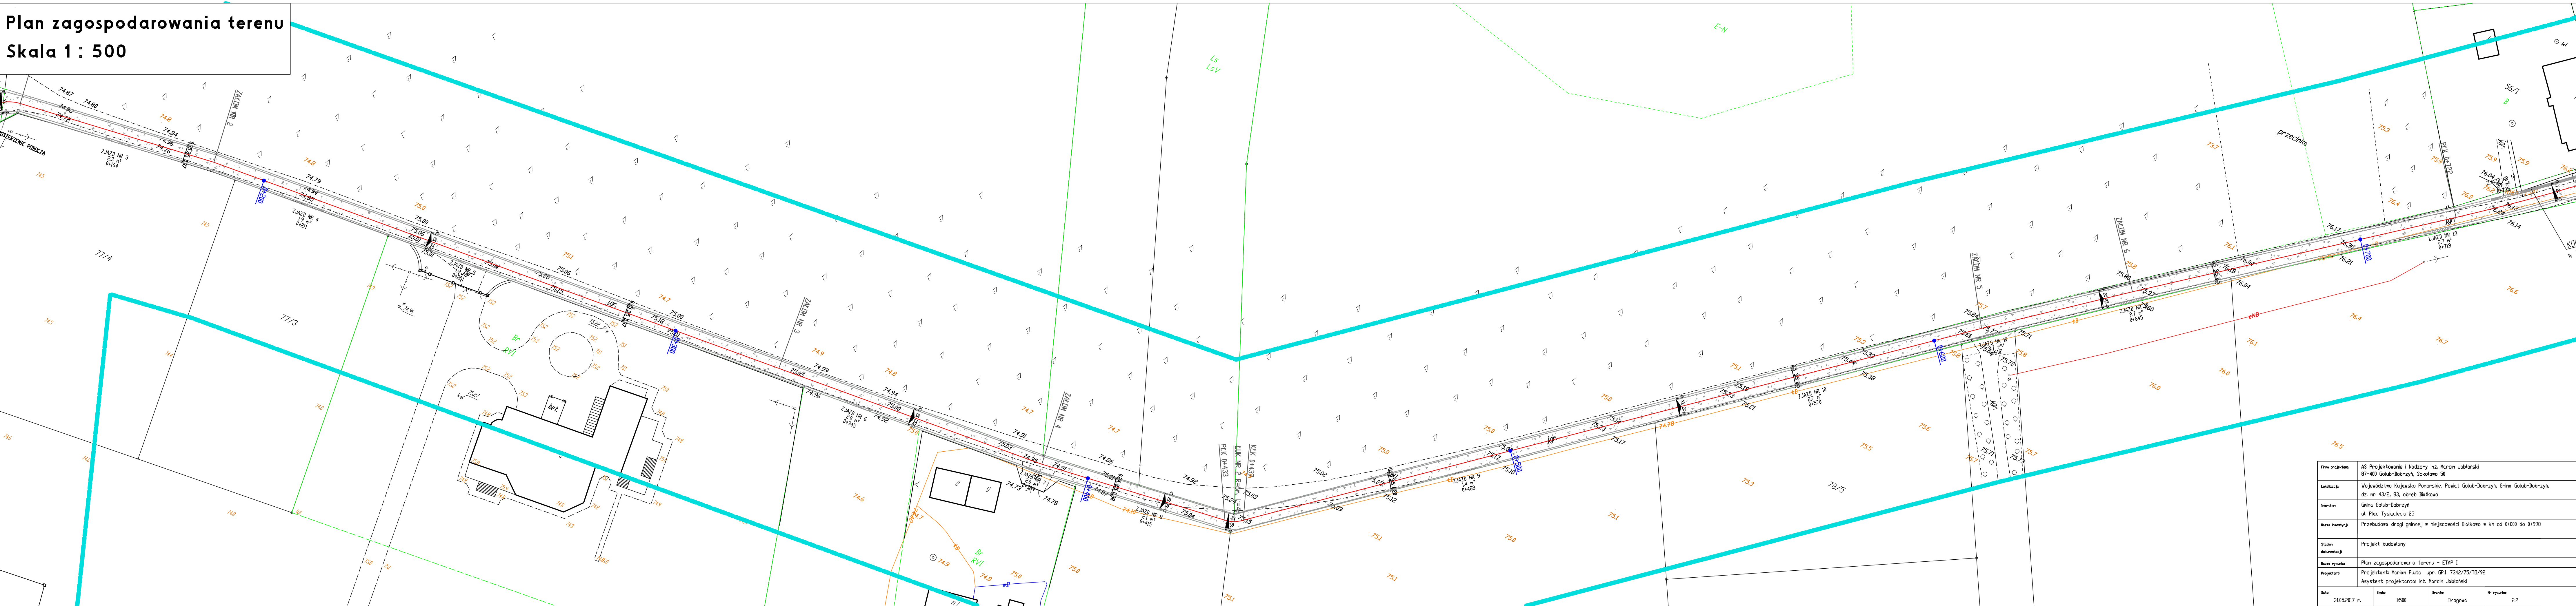

Nazwa projektu	AS Projektowanie i Nadzory inż. Marcin Jabłoński 67-400 Golub-Dobrzyń, Sokolowa 50				
Lokalizacja	Województwo Kujawsko Pomorskie, Powiat Golub-Dobrzyń, Gmina Golub-Dobrzyń, dz. nr 43/2, 83, obręb Białkowo				
Investor	Gmina Golub-Dobrzyń ul. Plac Tysiąclecia 25				
Nazwa inwestycji	Przebudowa drogi gminnej w miejscowości Białkowo w km od 0+000 do 0+998				
Stadium dokumentacji	Projekt budowlany				
Nazwa rysunku	Plan zagospodarowania terenu - ETAP I				
Projektant	Projektant: Marcin Piłta, upr. GP. 17342/75/1D/92 Asystent projektanta: inż. Marcin Jabłoński				
Data:	31.05.2017 r.	Skala:	1:500	Droga:	Drogonowa
				Nr rysunku:	2.2