


Plan zagospodarowania terenu

Skala 1 : 500

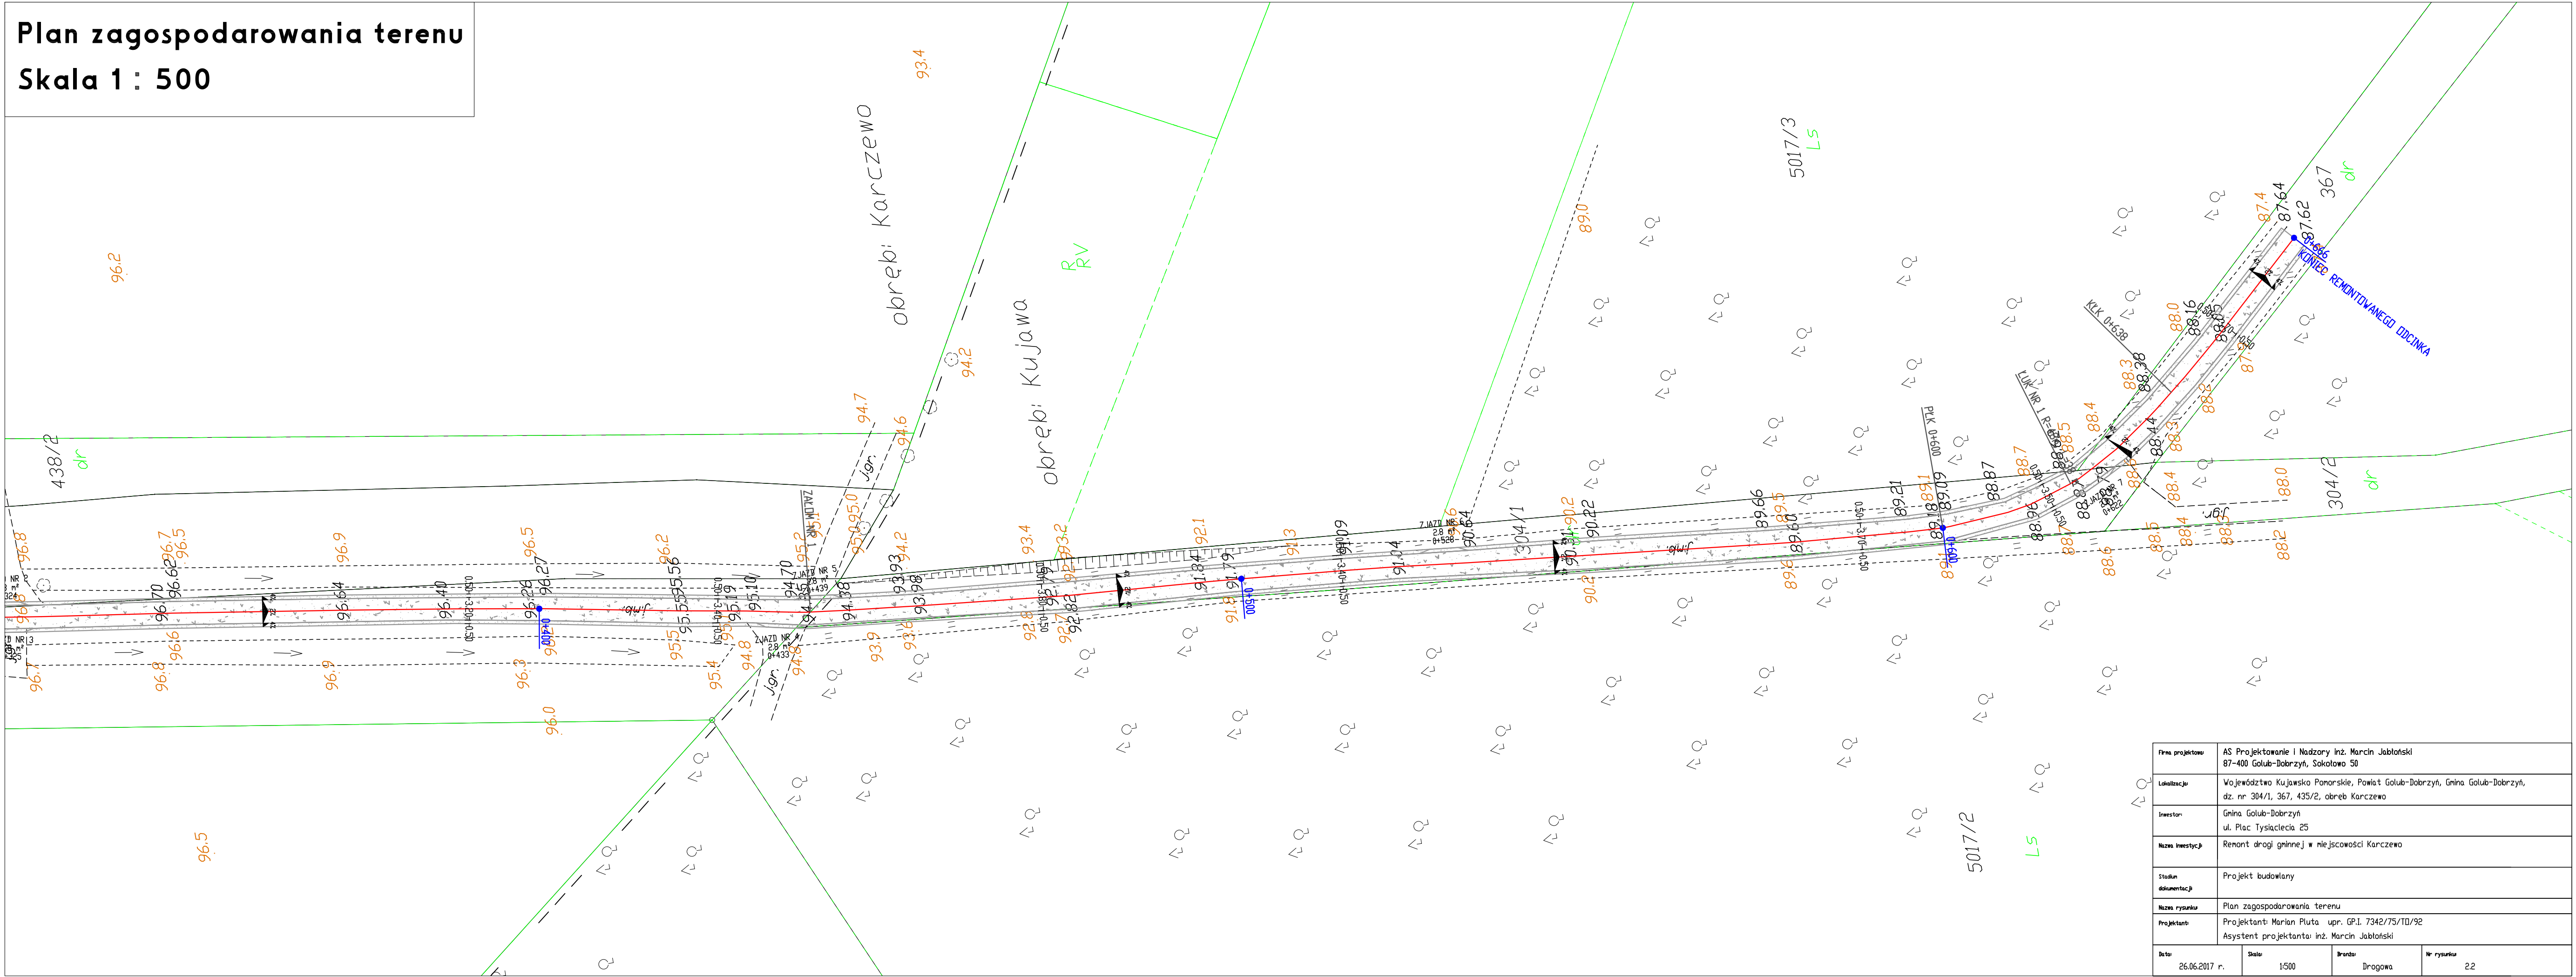

Firma projektowa	AS Projektowanie i Nadzory Inż. Marcin Jabłoński 87-400 Golub-Dobrzyń, Sokolowo 50		
Lokalizacja	Województwo Kujawsko Pomorskie, Powiat Golub-Dobrzyń, Gmina Golub-Dobrzyń, dz. nr 304/1, 367, 435/2, obręb Karczewo		
Inwestor	Gmina Golub-Dobrzyń ul. Plac Tysiąclecia 25		
Nazwa inwestycji	Renont drogi glinnej w miejscowości Karczewo		
Stadium dokumentacji	Projekt budowlany		
Nazwa rysunku	Plan zagospodarowania terenu		
Projektant	Projektant: Marian Pluta upr. GP.I. 7342/75/10/92 Asystent projektanta: inż. Marcin Jabłoński		
Data	26.06.2017 r.	Skala	1:500
		Branda	Drogowa
		Nr rysunku	22