

Plan zagospodarowania terenu - na mapie PKP

Skala 1 : 1000

MAPA DO CELÓW PROJEKTOWYCH
Skala 1:1000

Woj. KUJAWSKO - POMORSKIE
Powiat: GOLUBSKO - DOBRZYŃSKI
Gmina: GOLUB - DOBRZYŃ
Obręb: OSTROWITE
Działka: 325/7, 325/8, 325/9, 325/10, 325/11
Linia kolejowa: BRODNICA – BYDGOSZCZ WSCHÓD
Szlak: GOLUB- DOBRZYŃ - CHEŁMONIEC
Km: 39.1 – 39.5
Układ wysokościowy: Amsterdam
ARK 1(1)
Stan na dzień 22.07.2019


GEOMAR
Tomasz Markowski
87-400 Golub-Dobrzyń, ul. Szosa Rypińska 8
tel. (56) 683-33-88, 504-252-863
NIP: 5030006659 REGON: 341470859

GEODETA UPRAWNIONY
mgr inż. Tomasz Markowski
świadectwo GGK 21470
ul. Wojska Polskiego 45
87-400 Golub-Dobrzyń
tel. 504 252 863

zakres opracowania

Nie wyklucza się istnienia w terenie innych niż wykazanych na niniejszej mapie urządzeń podziemnych, które nie były zgłoszone do inwentaryzacji lub o których brak jest informacji w instytucjach branżowych.

PKP S.A.
Oddział Gospodarowania Nieruchomościami w Gdańsku
Kolejowy Ośrodek Dokumentacji Geodezyjnej i Kartograficznej w Gdańsku
W oznaczonym obszarze
dokonano aktualizacji trasy kolejowej mapy sytuacyjno-wysokościowej. Dokumenty z pomiaru przyjęto do zasobu w dniu 07-11-2019
i zaświadczono pod nr 716 319/156
Niniejsza mapa może służyć do celów projektowych
Projektowane śluki budowlane wymagają pozwolenia na budowę, podlegają wytyczeniu i inwentaryzacji po wykonaniu przez jednostkę uprawnioną do wykonania przedsięwzięcia w terenie zastępczym
07-11-2019
mgr inż. Czarna Dorożkiewicz
Wydział Geodezji i Regulacji Stanów

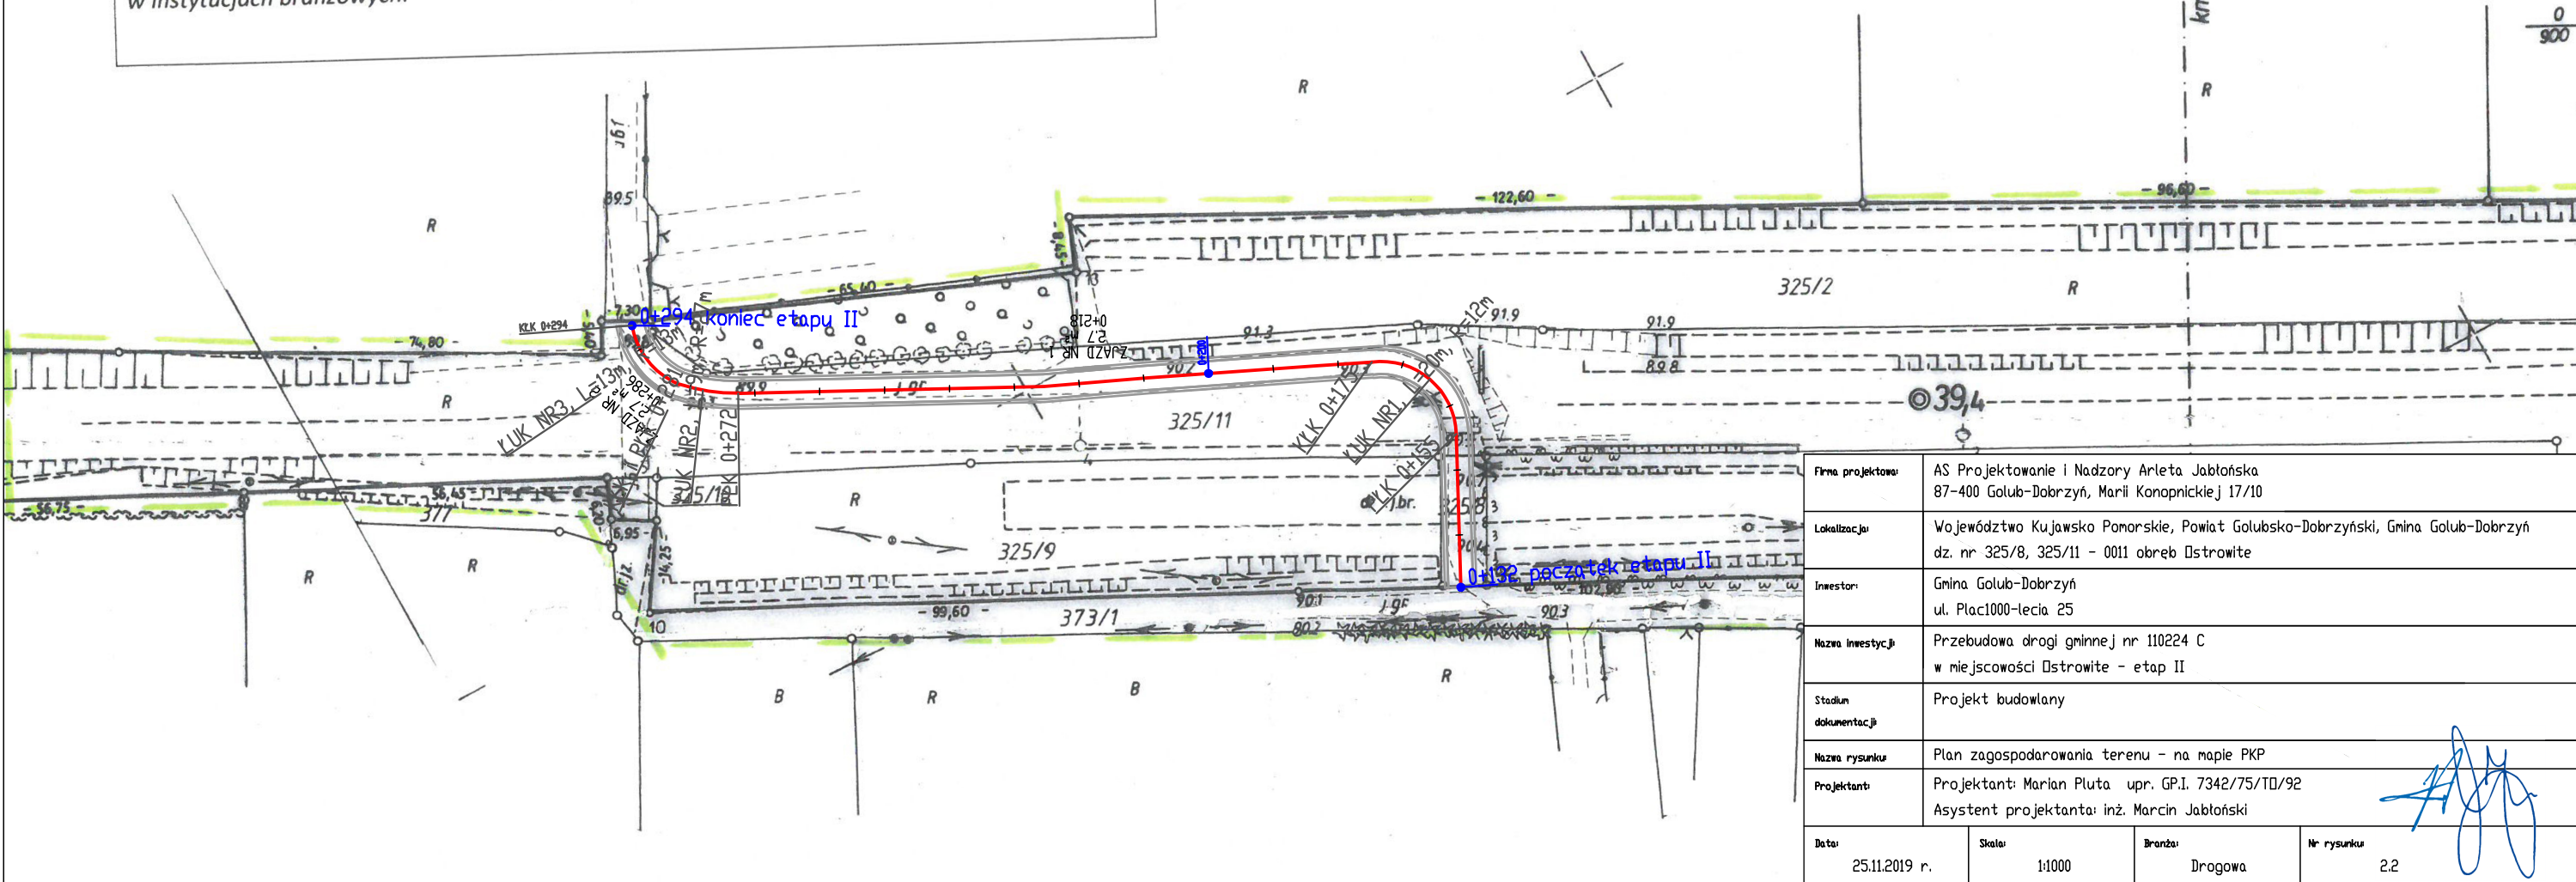

Firma projektowa:	AS Projektowanie i Nadzory Arleta Jabłońska 87-400 Golub-Dobrzyń, Marii Konopnickiej 17/10
Lokalizacja:	Województwo Kujawsko Pomorskie, Powiat Golubsko-Dobrzyński, Gmina Golub-Dobrzyń dz. nr 325/8, 325/11 - 0011 obręb Ostrowite
Inwestor:	Gmina Golub-Dobrzyń ul. Plac1000-lecia 25
Nazwa inwestycji:	Przebudowa drogi gminnej nr 110224 C w miejscowości Ostrowite - etap II
Stadium dokumentacji:	Projekt budowlany
Nazwa rysunku:	Plan zagospodarowania terenu - na mapie PKP
Projektant:	Projektant: Marian Pluta upr. GP.I. 7342/75/TD/92 Asystent projektanta: inż. Marcin Jabłoński
Data:	25.11.2019 r.
Skala:	1:1000
Branża:	Drogowa
Nr rysunku:	2.2