


Plan zagospodarowania terenu

Skala 1 : 500

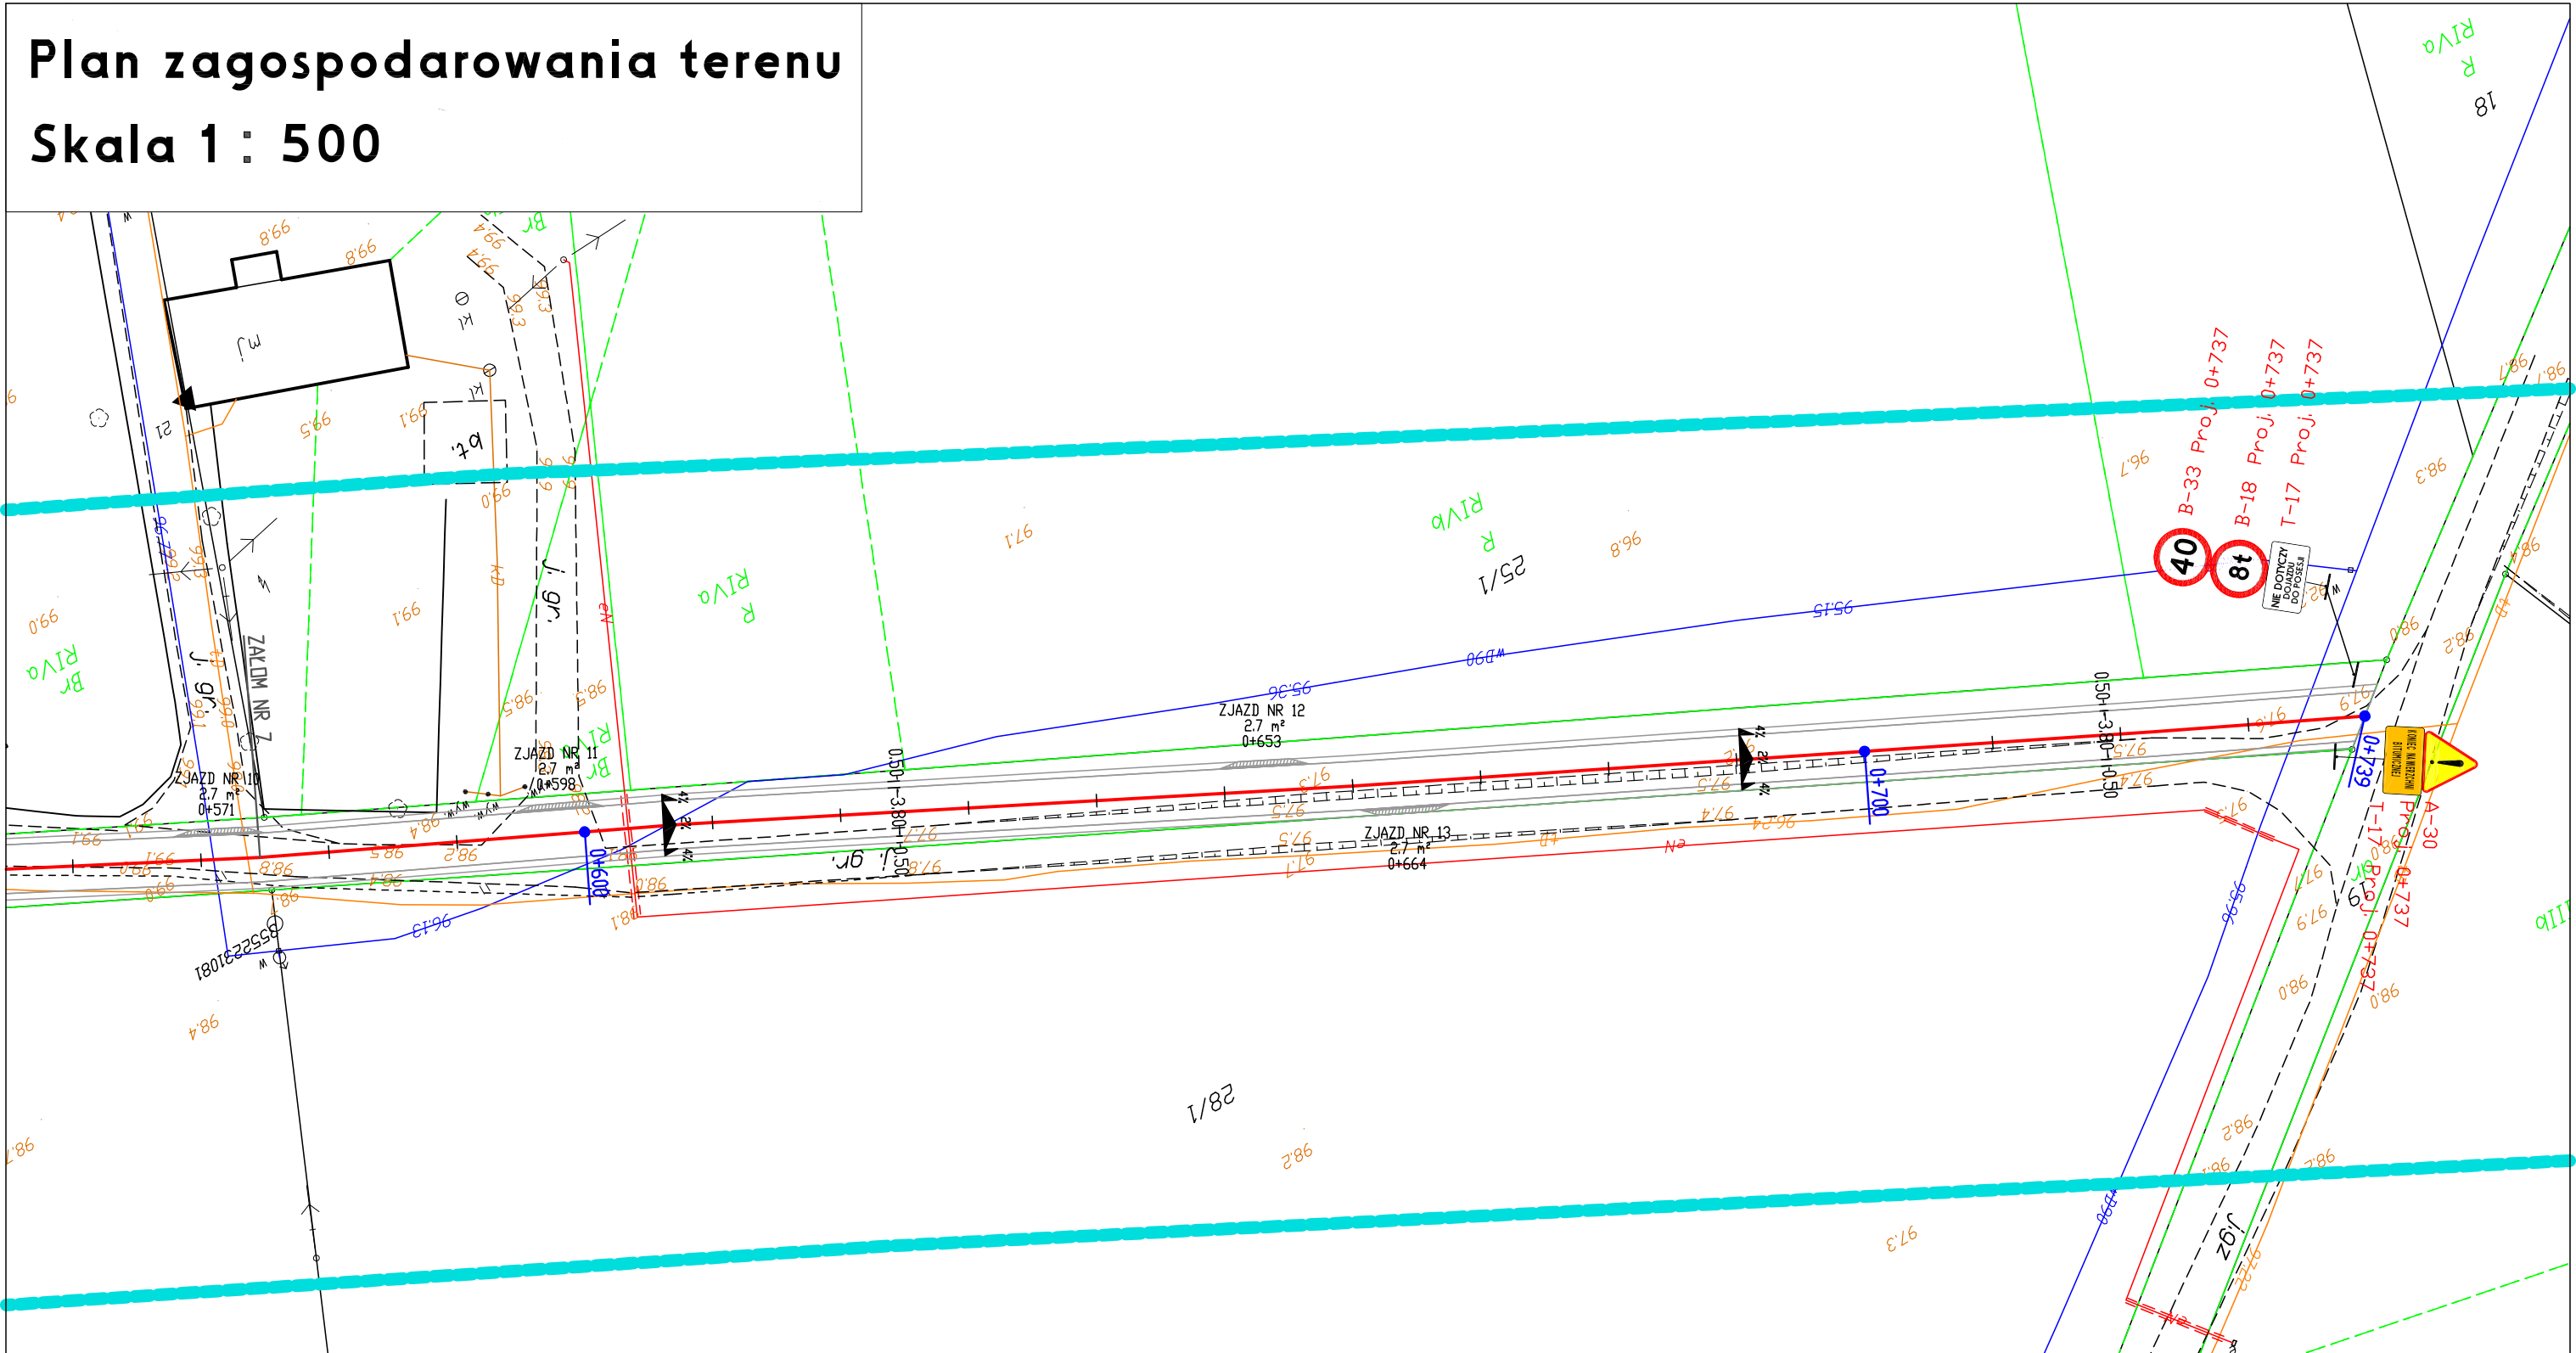

Firma projektowa	AS Projektowanie i Nadzory 87-400 Golub-Dobrzyń, Sokotowo 50		
Lokalizacja	Województwo Kujawsko Pomorskie, Powiat Golubsko-Dobrzyński, Gmina Golub-Dobrzyń, dz. nr 27, 31/1, obręb Sokoligóra		
Inwestor	Gmina Golub-Dobrzyń ul. Plac Tysiąclecia 25		
Nazwa inwestycji	Przebudowa drogi wewnętrznej w miejscowości Sokoligóra		
Stadium dokumentacji	Projekt budowlany		
Nazwa rysunku	Plan zagospodarowania terenu		
Projektant	Projektant: Marian Pluta upr. GP.I. 7342/75/TD/92 Asystent projektanta: inż. Marcin Jabłoński		
Data	10.03.2018 r.	Skala	1:500
Branża	Drogowa	Nr rysunku	2.2