


Skala 1 : 500

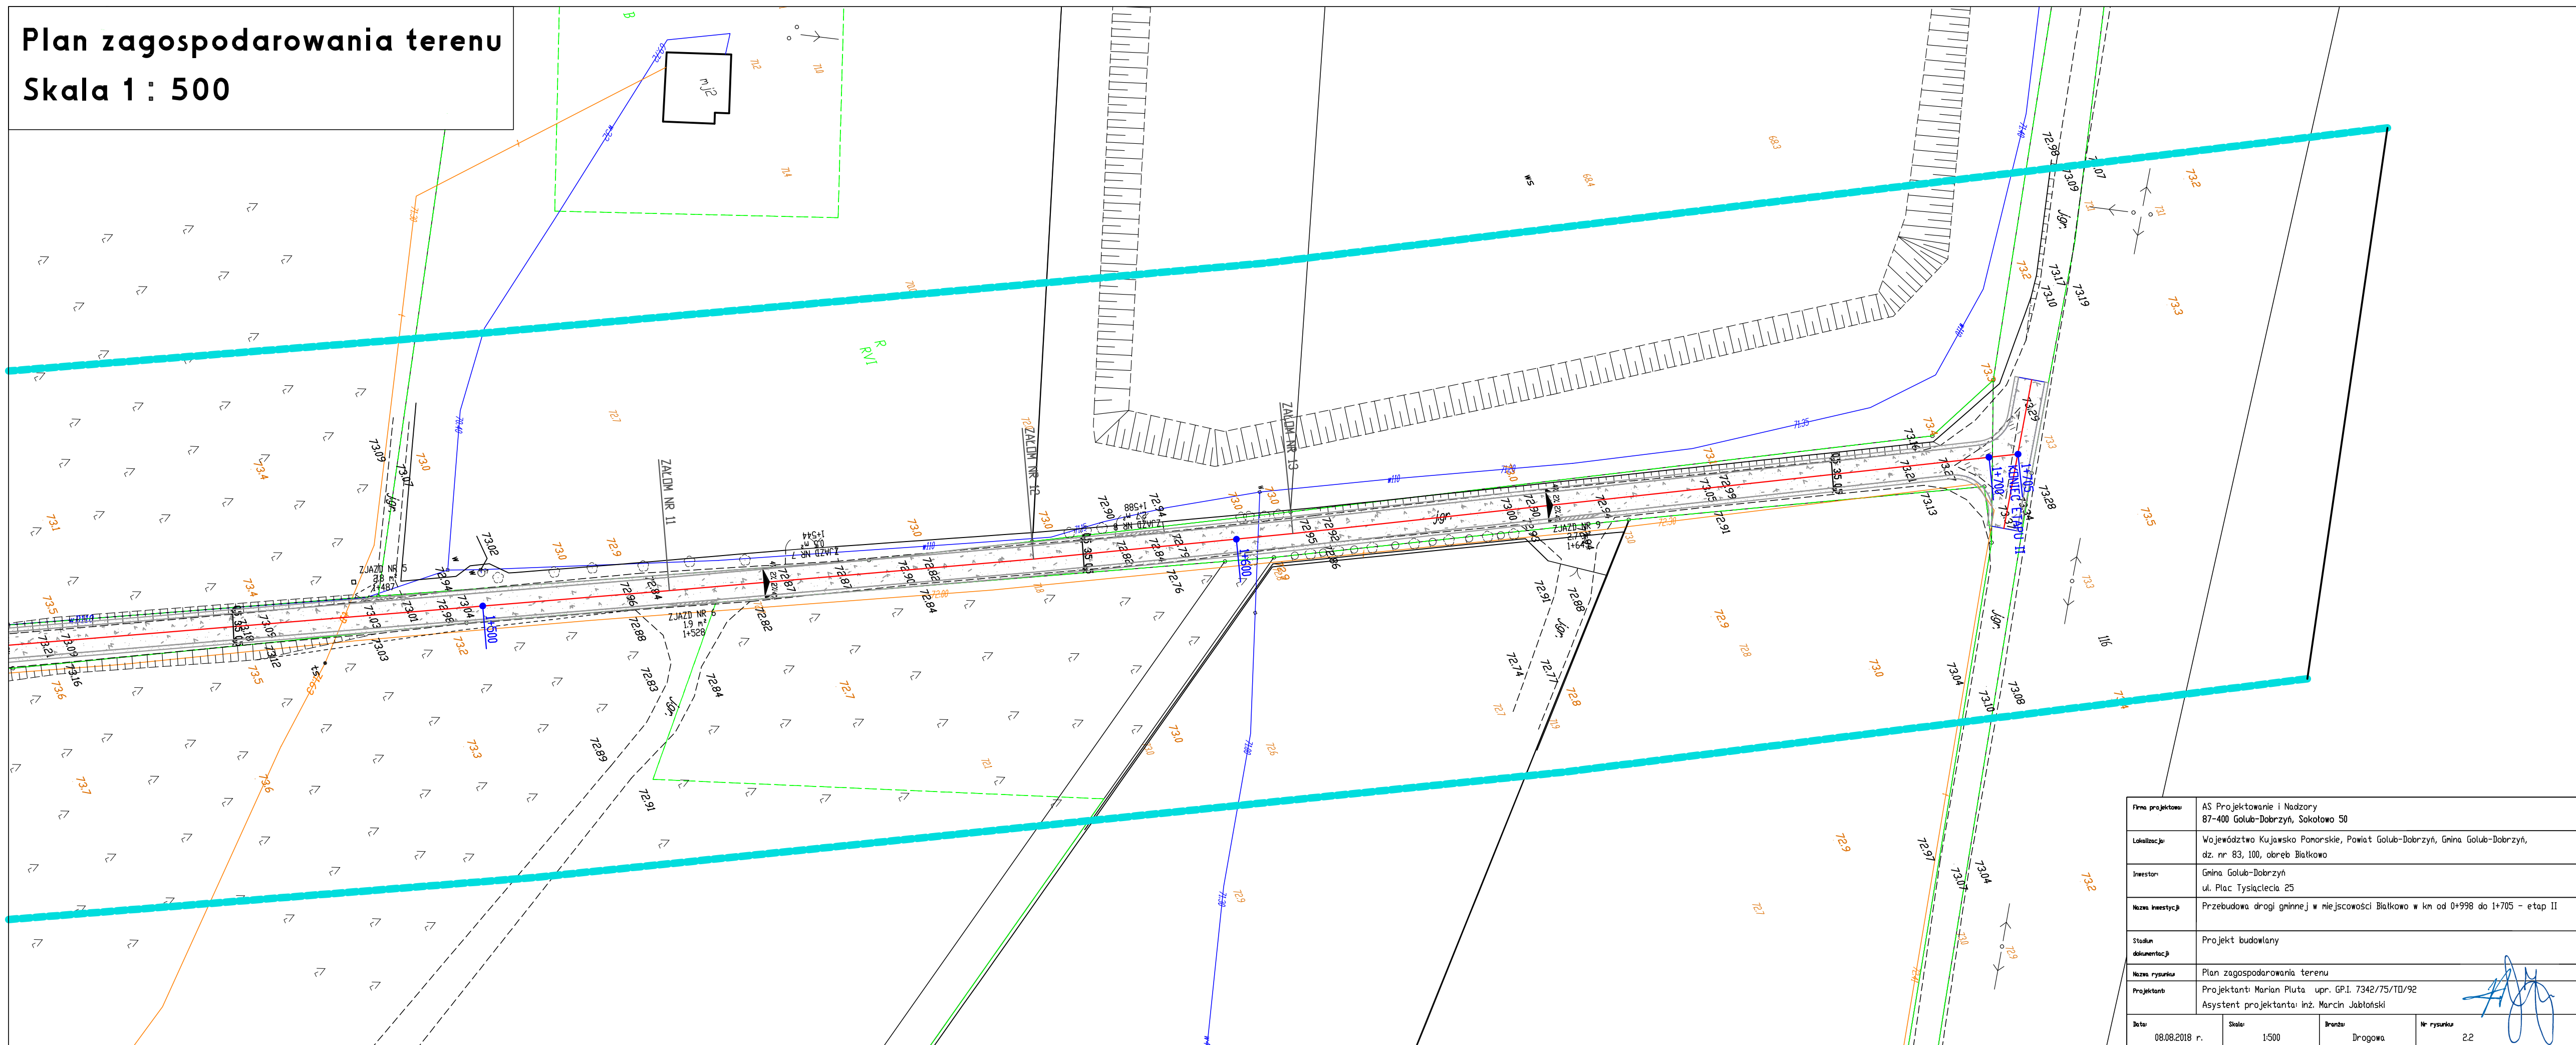

Nazwa projektu:	AS Projektowanie i Nadzory 87-400 Golub-Dobrzyń, Sokółowo 50			
Lokalizacja:	Województwo Kujawsko Pomorskie, Powiat Golub-Dobrzyń, Gmina Golub-Dobrzyń, dz. nr 83, 100, obręb Białkowo			
Investor:	Gmina Golub-Dobrzyń ul. Plac Tysiąclecia 25			
Nazwa inwestycji:	Przebudowa drogi gminnej w miejscowości Białkowo w km od 0+998 do 1+705 - etap II			
Stadium dokumentacji:	Projekt budowlany			
Nazwa rysunku:	Plan zagospodarowania terenu			
Projektant:	Projektant: Marian Piłta upr. GP.I. 7342/75/TD/92 Asystent projektanta: inż. Marcin Jabłoński			
Data:	Skala:	Brutto:	Nr rysunku	
08.08.2018 r.	1:500		Drogowa	2.2