


## Plan zagospodarowania terenu

### Skala 1 : 500

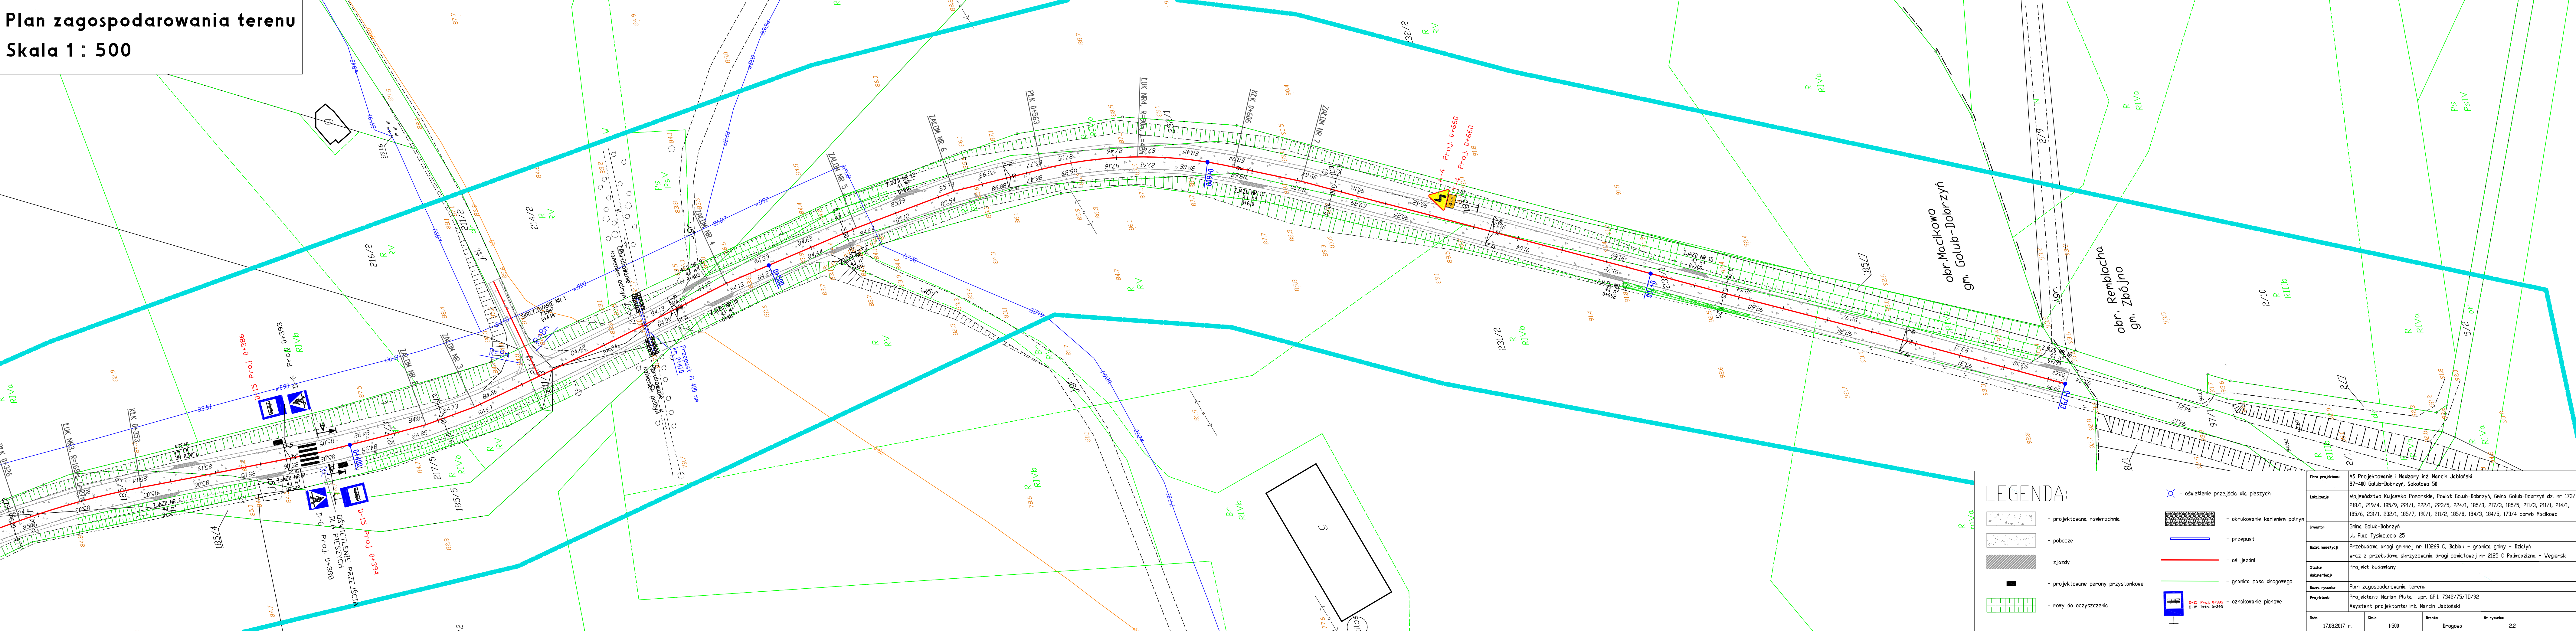

|                     |   |       |       |            |
|---------------------|---|-------|-------|------------|
| Imię projektanta    | AS Projektowanie i Nadzory inż. Marcin Jabłoński<br>87-400 Golub-Dobrzyń, Sokółowa 50   |       |       |            |
| Lokalizacja         | Województwo Kujawsko Pomorskie, Powiat Golub-Dobrzyń, Gmina Golub-Dobrzyń dz. nr 173/1, 218/1, 219/4, 185/9, 221/1, 222/1, 223/5, 224/1, 185/3, 217/3, 185/5, 211/3, 211/1, 214/1, 185/6, 231/1, 232/1, 185/7, 190/1, 211/2, 185/8, 184/3, 184/5, 173/4 obręb Mackowo |       |       |            |
| Inwestor            | Gmina Golub-Dobrzyń<br>ul. Plac Tysiąclecia 25   |       |       |            |
| Nazwa inwestycji    | Przebudowa drogi gminnej nr 110269 C, Bobiak - granica gminy - Działów wraz z przebudową skrzyżowania drogi powiatowej nr 2125 C Paliwodziżna - Wegiersk   |       |       |            |
| Status dokumentacji | Projekt budowlany   |       |       |            |
| Nazwa rysunku       | Plan zagospodarowania terenu   |       |       |            |
| Projektant          | Projektant: Marlon Pluta upr. GP.1. 7342/75/10/92<br>Asystent projektanta: inż. Marcin Jabłoński   |       |       |            |
| Data                | 17.08.2017 r.   | Skala | 1:500 | Brutto     |
|                     |   |       |       | Drogową    |
|                     |   |       |       | Nr rysunku |
|                     |   |       |       | 2.2        |