


Plan zagospodarowania terenu
Skala 1 : 500

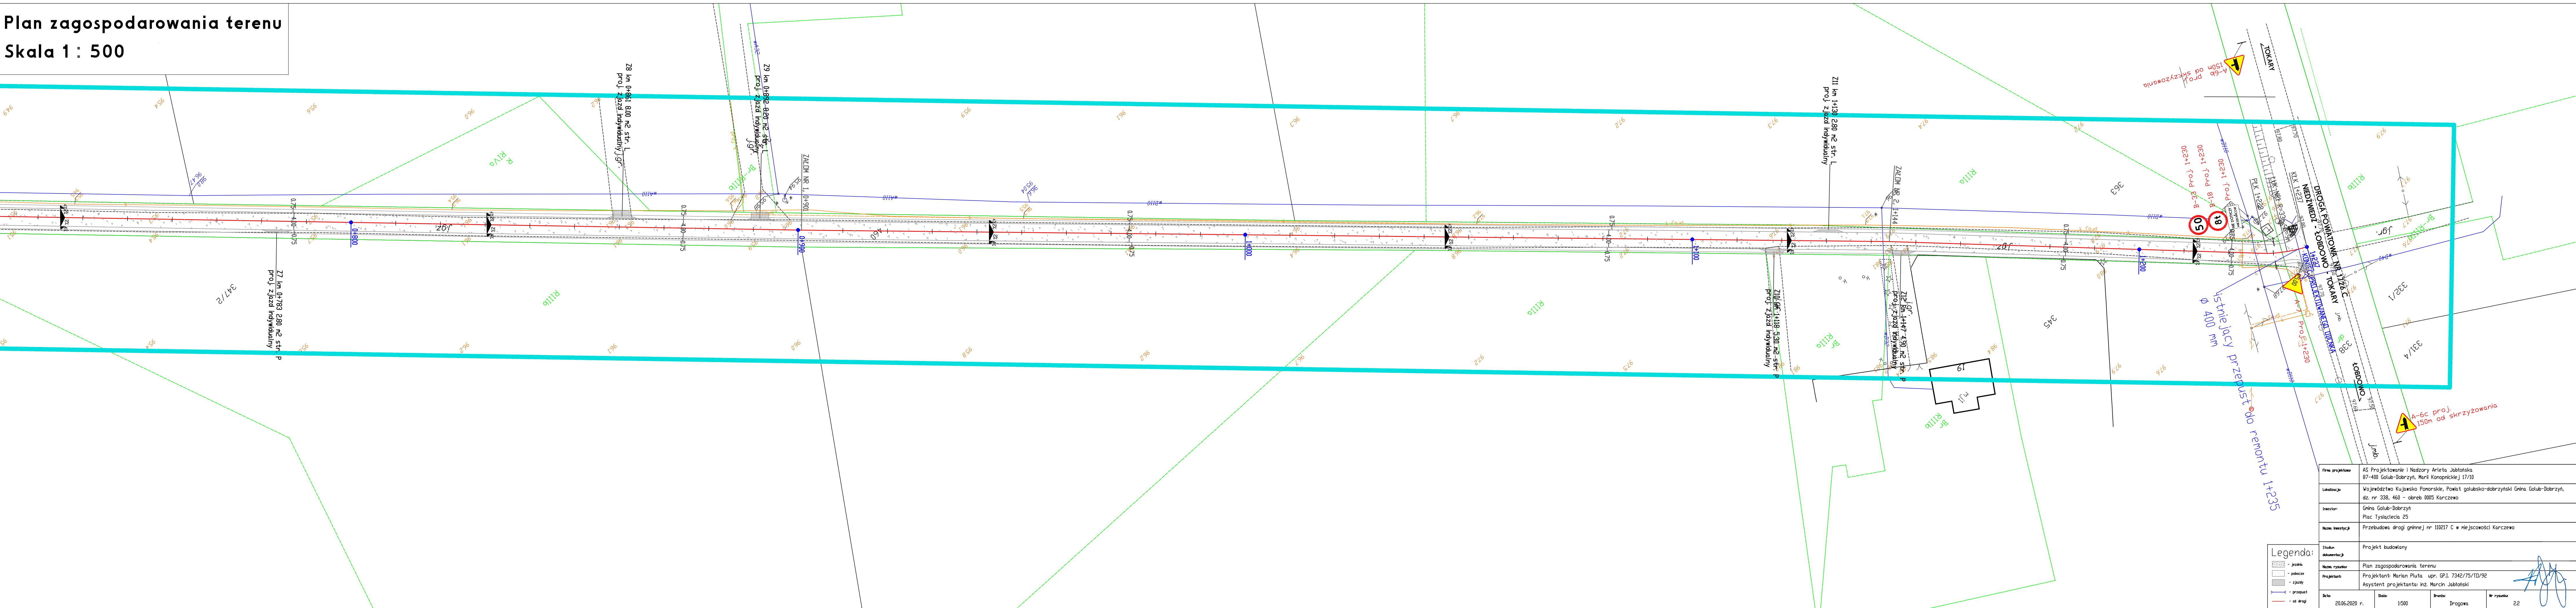

Legenda:

- jezdnia
- pobocze
- zjazd
- przepust
- os. drogi

Firma projektowa:	AS Projektowanie i Nadzory Arleta Jabłońska 87-400 Golub-Dobrzyń, Marii Konopnickiej 17/10			
Lokalizacja:	Województwo Kujawsko Pomorskie, Powiat golubsko-dobrzyński Gmina Golub-Dobrzyń, dz. nr 338, 460 - obręb 0005 Karczewo			
Inwestor:	Gmina Golub-Dobrzyń Plac Tysiąclecia 25			
Nazwa inwestycji:	Przebudowa drogi gminnej nr 110217 C w miejscowości Karczewo			
Stadium dokumentacji:	Projekt budowlany			
Nazwa rysunku:	Plan zagospodarowania terenu			
Projektant:	Projektant: Marian Piłta upr. GP.I. 7342/75/10/92 Asystent projektanta: inż. Marcin Jabłoński			
Data:	20.06.2020 r.	Skala:	1:500	Brutto:
			Drogowo	Wz. rysunku:
				22