


Plan zagospodarowania terenu Skala 1 : 500

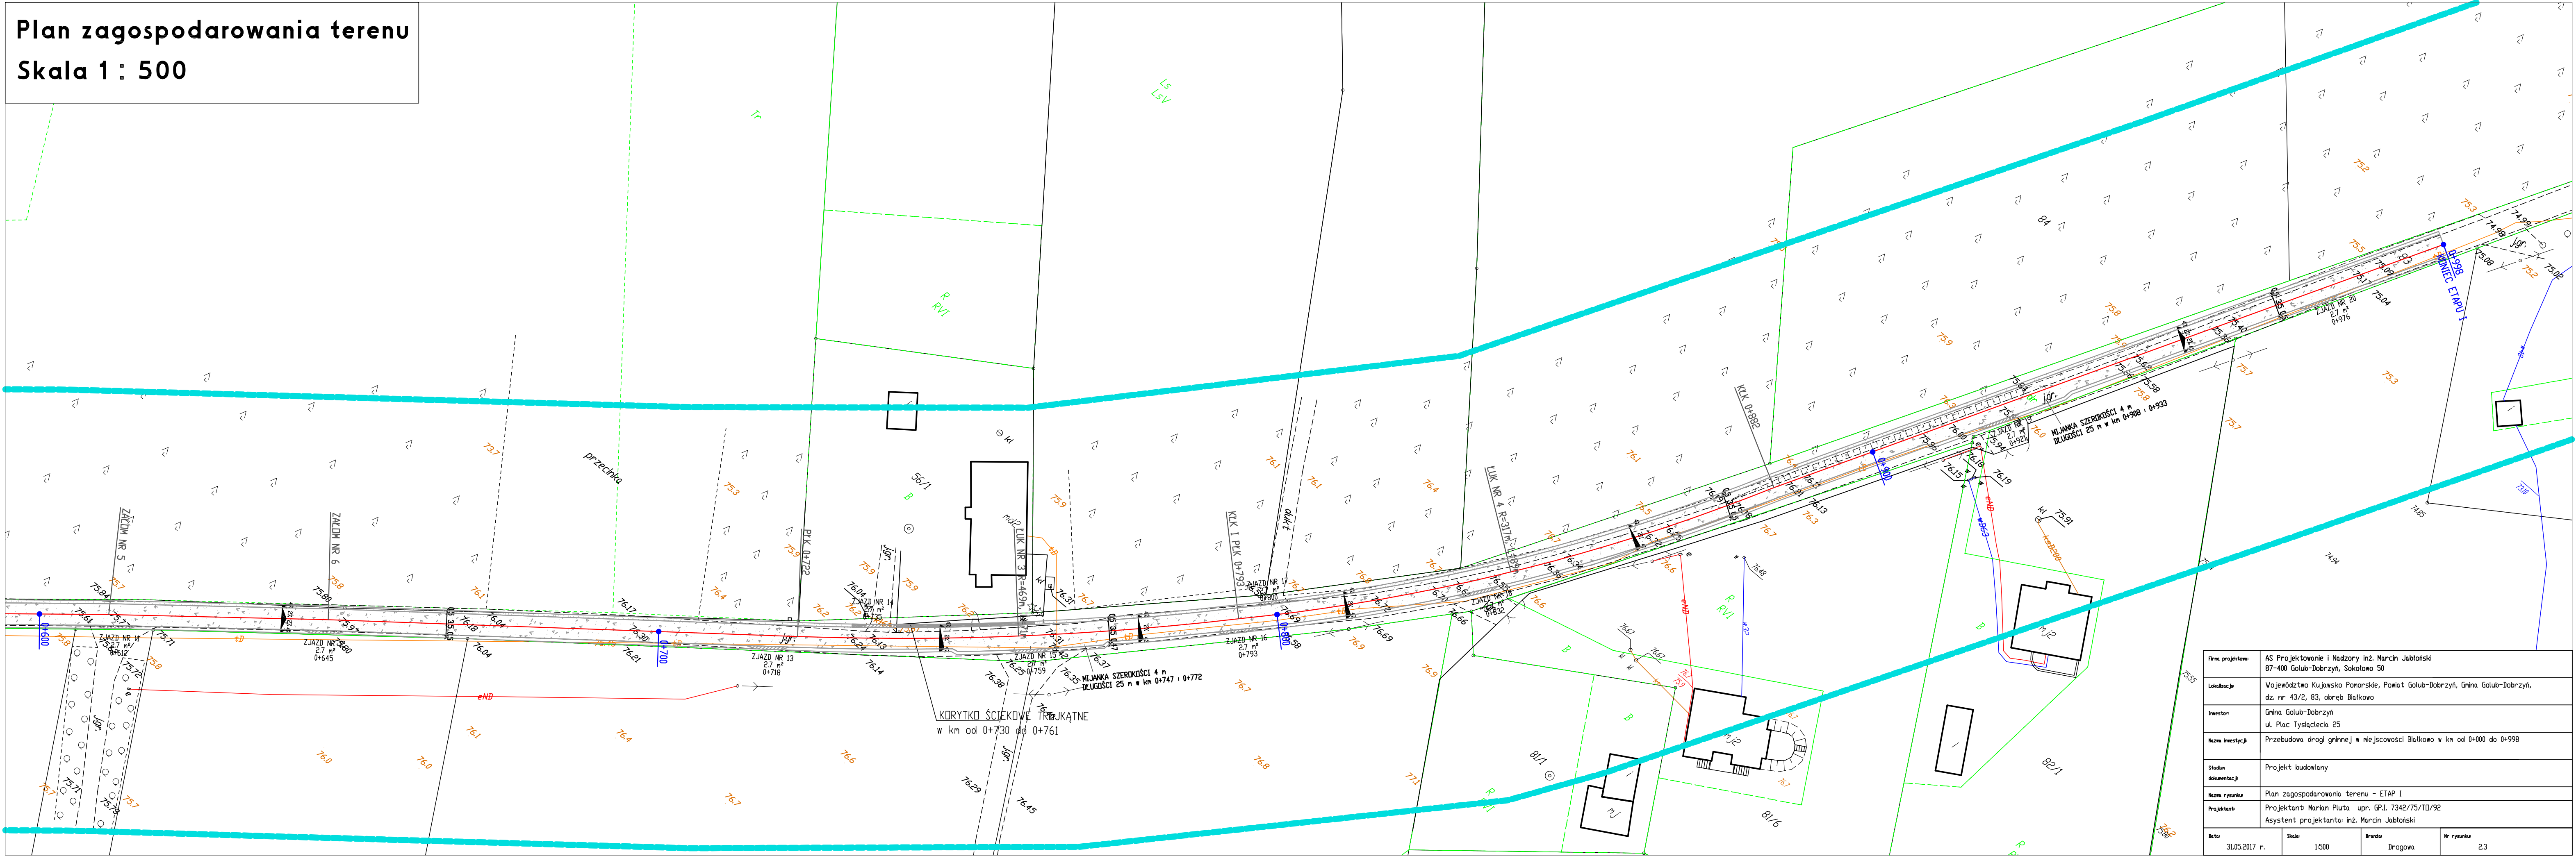

Firma projektowa:	AS Projektowanie i Nadzory inż. Marcin Jabłoński 87-400 Golub-Dobrzyń, Sokolowa 50		
Lokalizacja:	Województwo Kujawsko Pomorskie, Powiat Golub-Dobrzyń, Gmina Golub-Dobrzyń, dz. nr 43/2, 83, obręb Białkowo		
Investor:	Gmina Golub-Dobrzyń ul. Plac Tysiąclecia 25		
Nazwa inwestycji	Przebudowa drogi gminnej w miejscowości Białkowo w km od 0+000 do 0+998		
Stadium dokumentacji:	Projekt budowlany		
Nazwa rysunku	Plan zagospodarowania terenu - ETAP I		
Projektant	Projektant: Marian Pluta upr. G.P.I. 7342/75/10/92 Asystent projektanta: inż. Marcin Jabłoński		
Data	Skala	Brutto	Nr rysunku
31.05.2017 r.	1:500	Drogowa	2.3