


Plan zagospodarowania terenu Skala 1 : 500

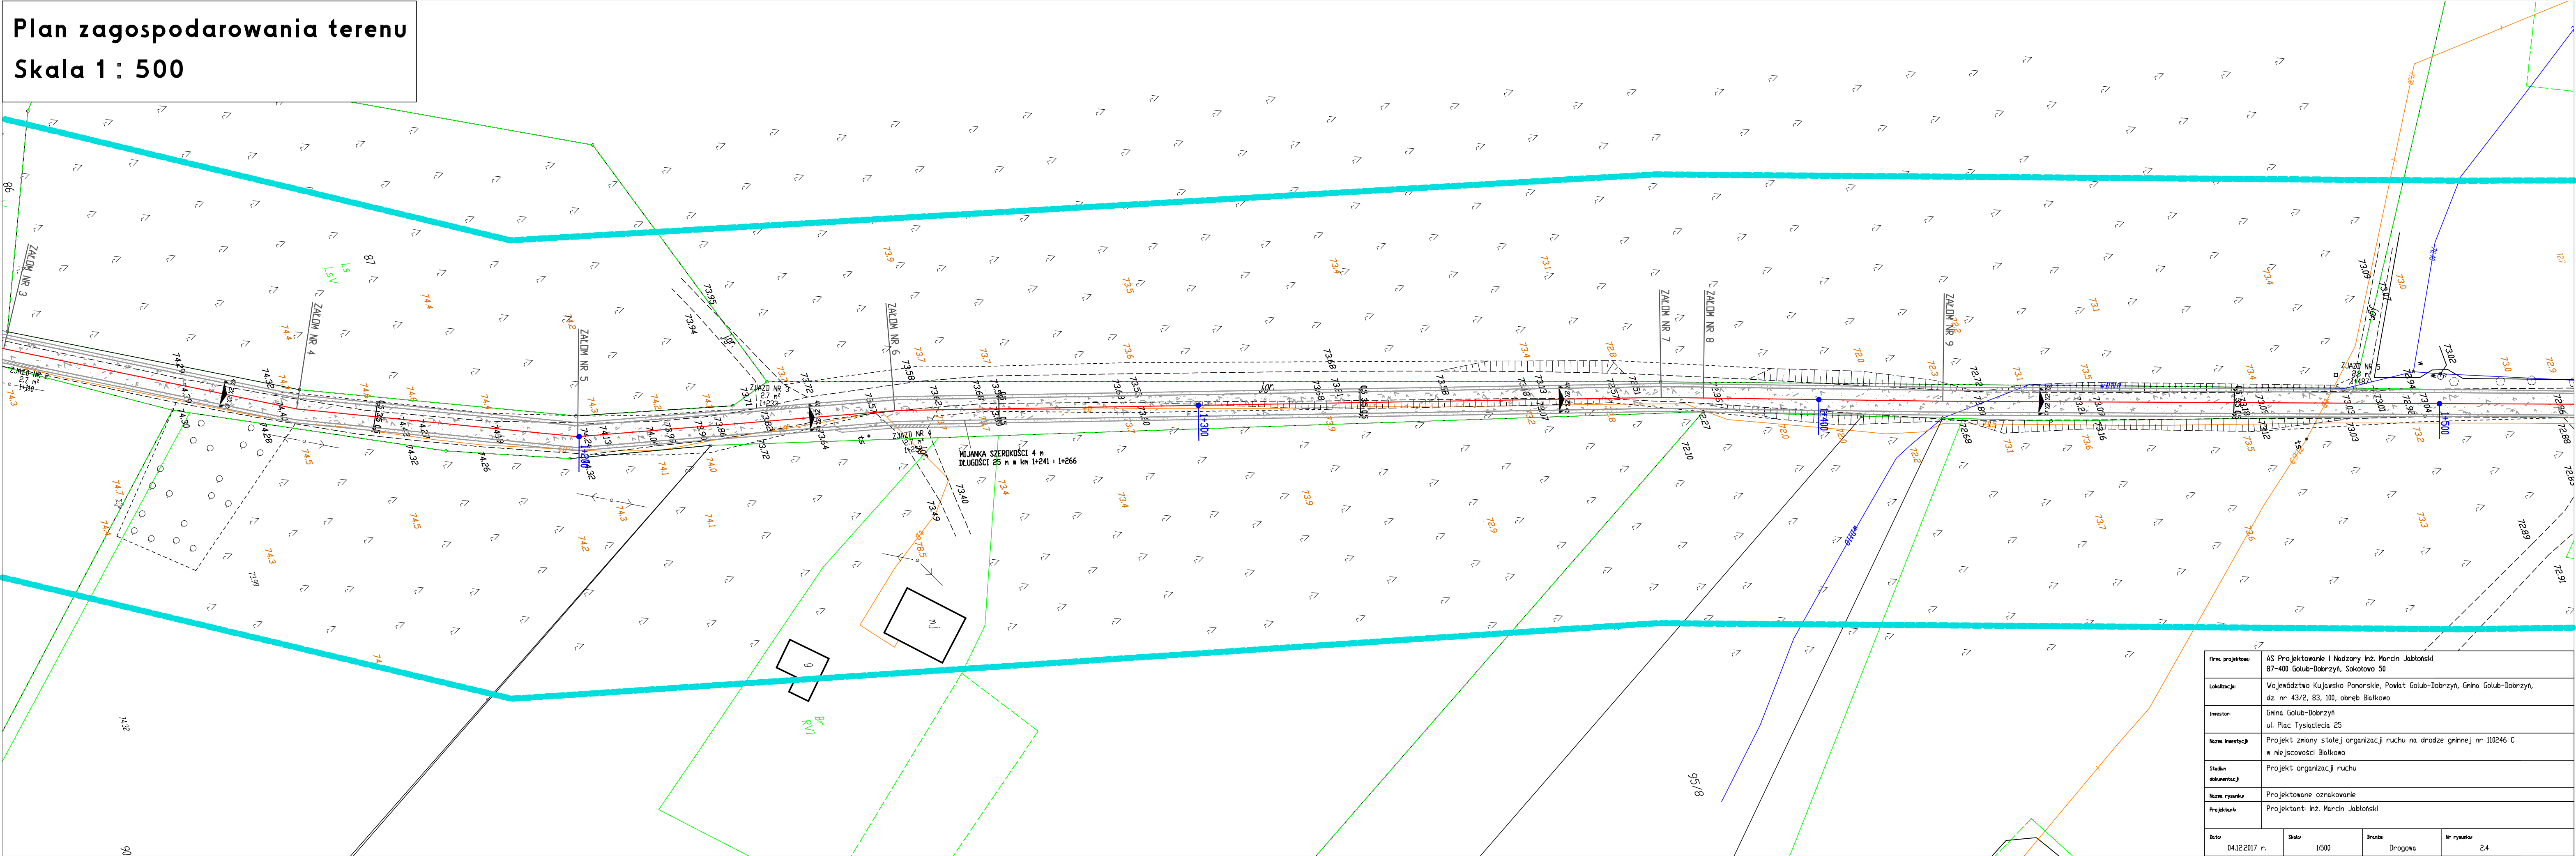

Firma projektowa	AS Projektowanie i Nadzory inż. Marcin Jabłoński 87-400 Golub-Dobrzyń, Sokolowa 50						
Lokalizacja	Województwo Kujawsko Pomorskie, Powiat Golub-Dobrzyń, Gmina Golub-Dobrzyń, dz. nr 43/2, 83, 100, obręb Białkowo						
Investor	Gmina Golub-Dobrzyń ul. Plac Tysiąclecia 25						
Nazwa inwestycji	Projekt zmiany stałej organizacji ruchu na drodze gminnej nr 110246 C w miejscowości Białkowo						
Stadium dokumentacji	Projekt organizacji ruchu						
Nazwa rysunku	Projektowane oznakowanie						
Projektant	Projektanci: inż. Marcin Jabłoński						
Data	04.12.2017 r.	Skala	1:500	Brandz	Drogowa	Nr rysunku	2.4