


Plan zagospodarowania terenu

Skala 1 : 500

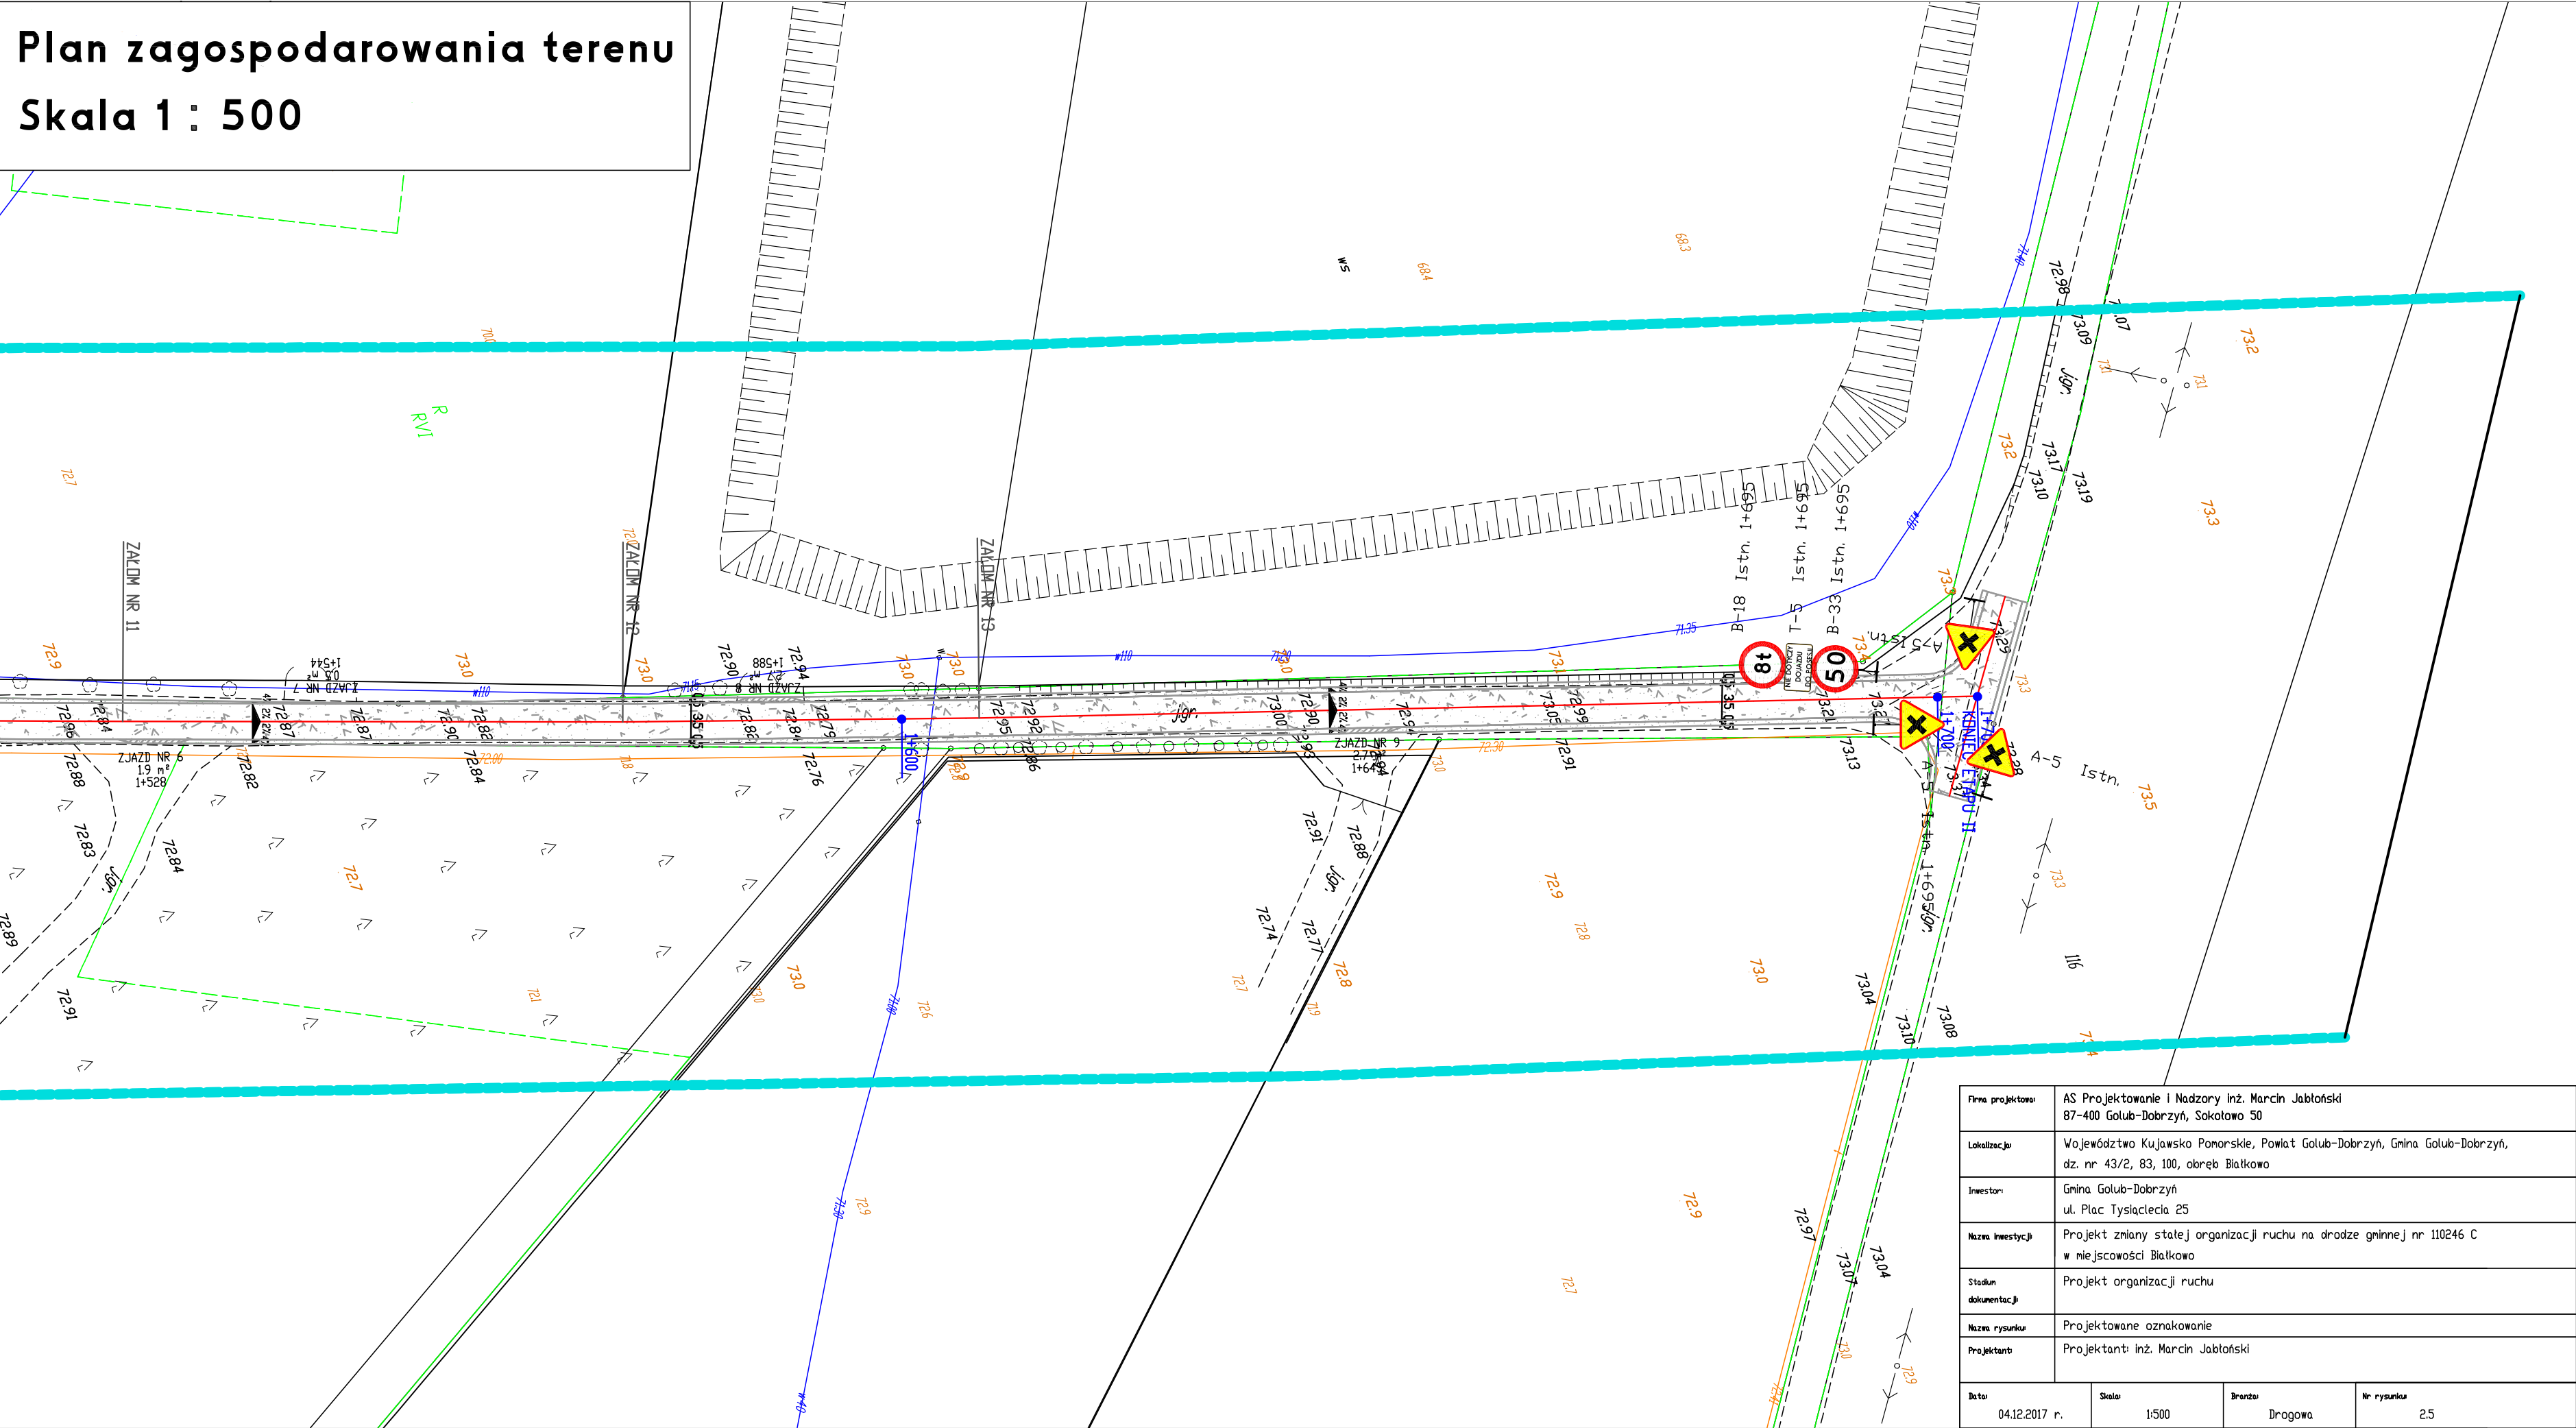

Firma projektowa:	AS Projektowanie i Nadzory inż. Marcin Jabłoński 87-400 Golub-Dobrzyń, Sokółowo 50		
Lokalizacja:	Województwo Kujawsko Pomorskie, Powiat Golub-Dobrzyń, Gmina Golub-Dobrzyń, dz. nr 43/2, 83, 100, obręb Białkowo		
Inwestor:	Gmina Golub-Dobrzyń ul. Plac Tysiąclecia 25		
Nazwa inwestycji:	Projekt zmiany stałej organizacji ruchu na drodze gminnej nr 110246 C w miejscowości Białkowo		
Stadium dokumentacji:	Projekt organizacji ruchu		
Nazwa rysunku:	Projektowane oznakowanie		
Projektant:	Projektant: inż. Marcin Jabłoński		
Data:	04.12.2017 r.	Skala:	1:500
Branda:	Drogowa	Nr rysunku:	2.5