


INWENTARYZACJA

bilans powierzchni			
NAZWA POMIERN	POMIERN	WYKON	POW
hala gim.	01	parkiet	156,6
pom.magaz	02	beton	18,4
pom.gospod	03	beton	7,8
Razem	Σ		182,8

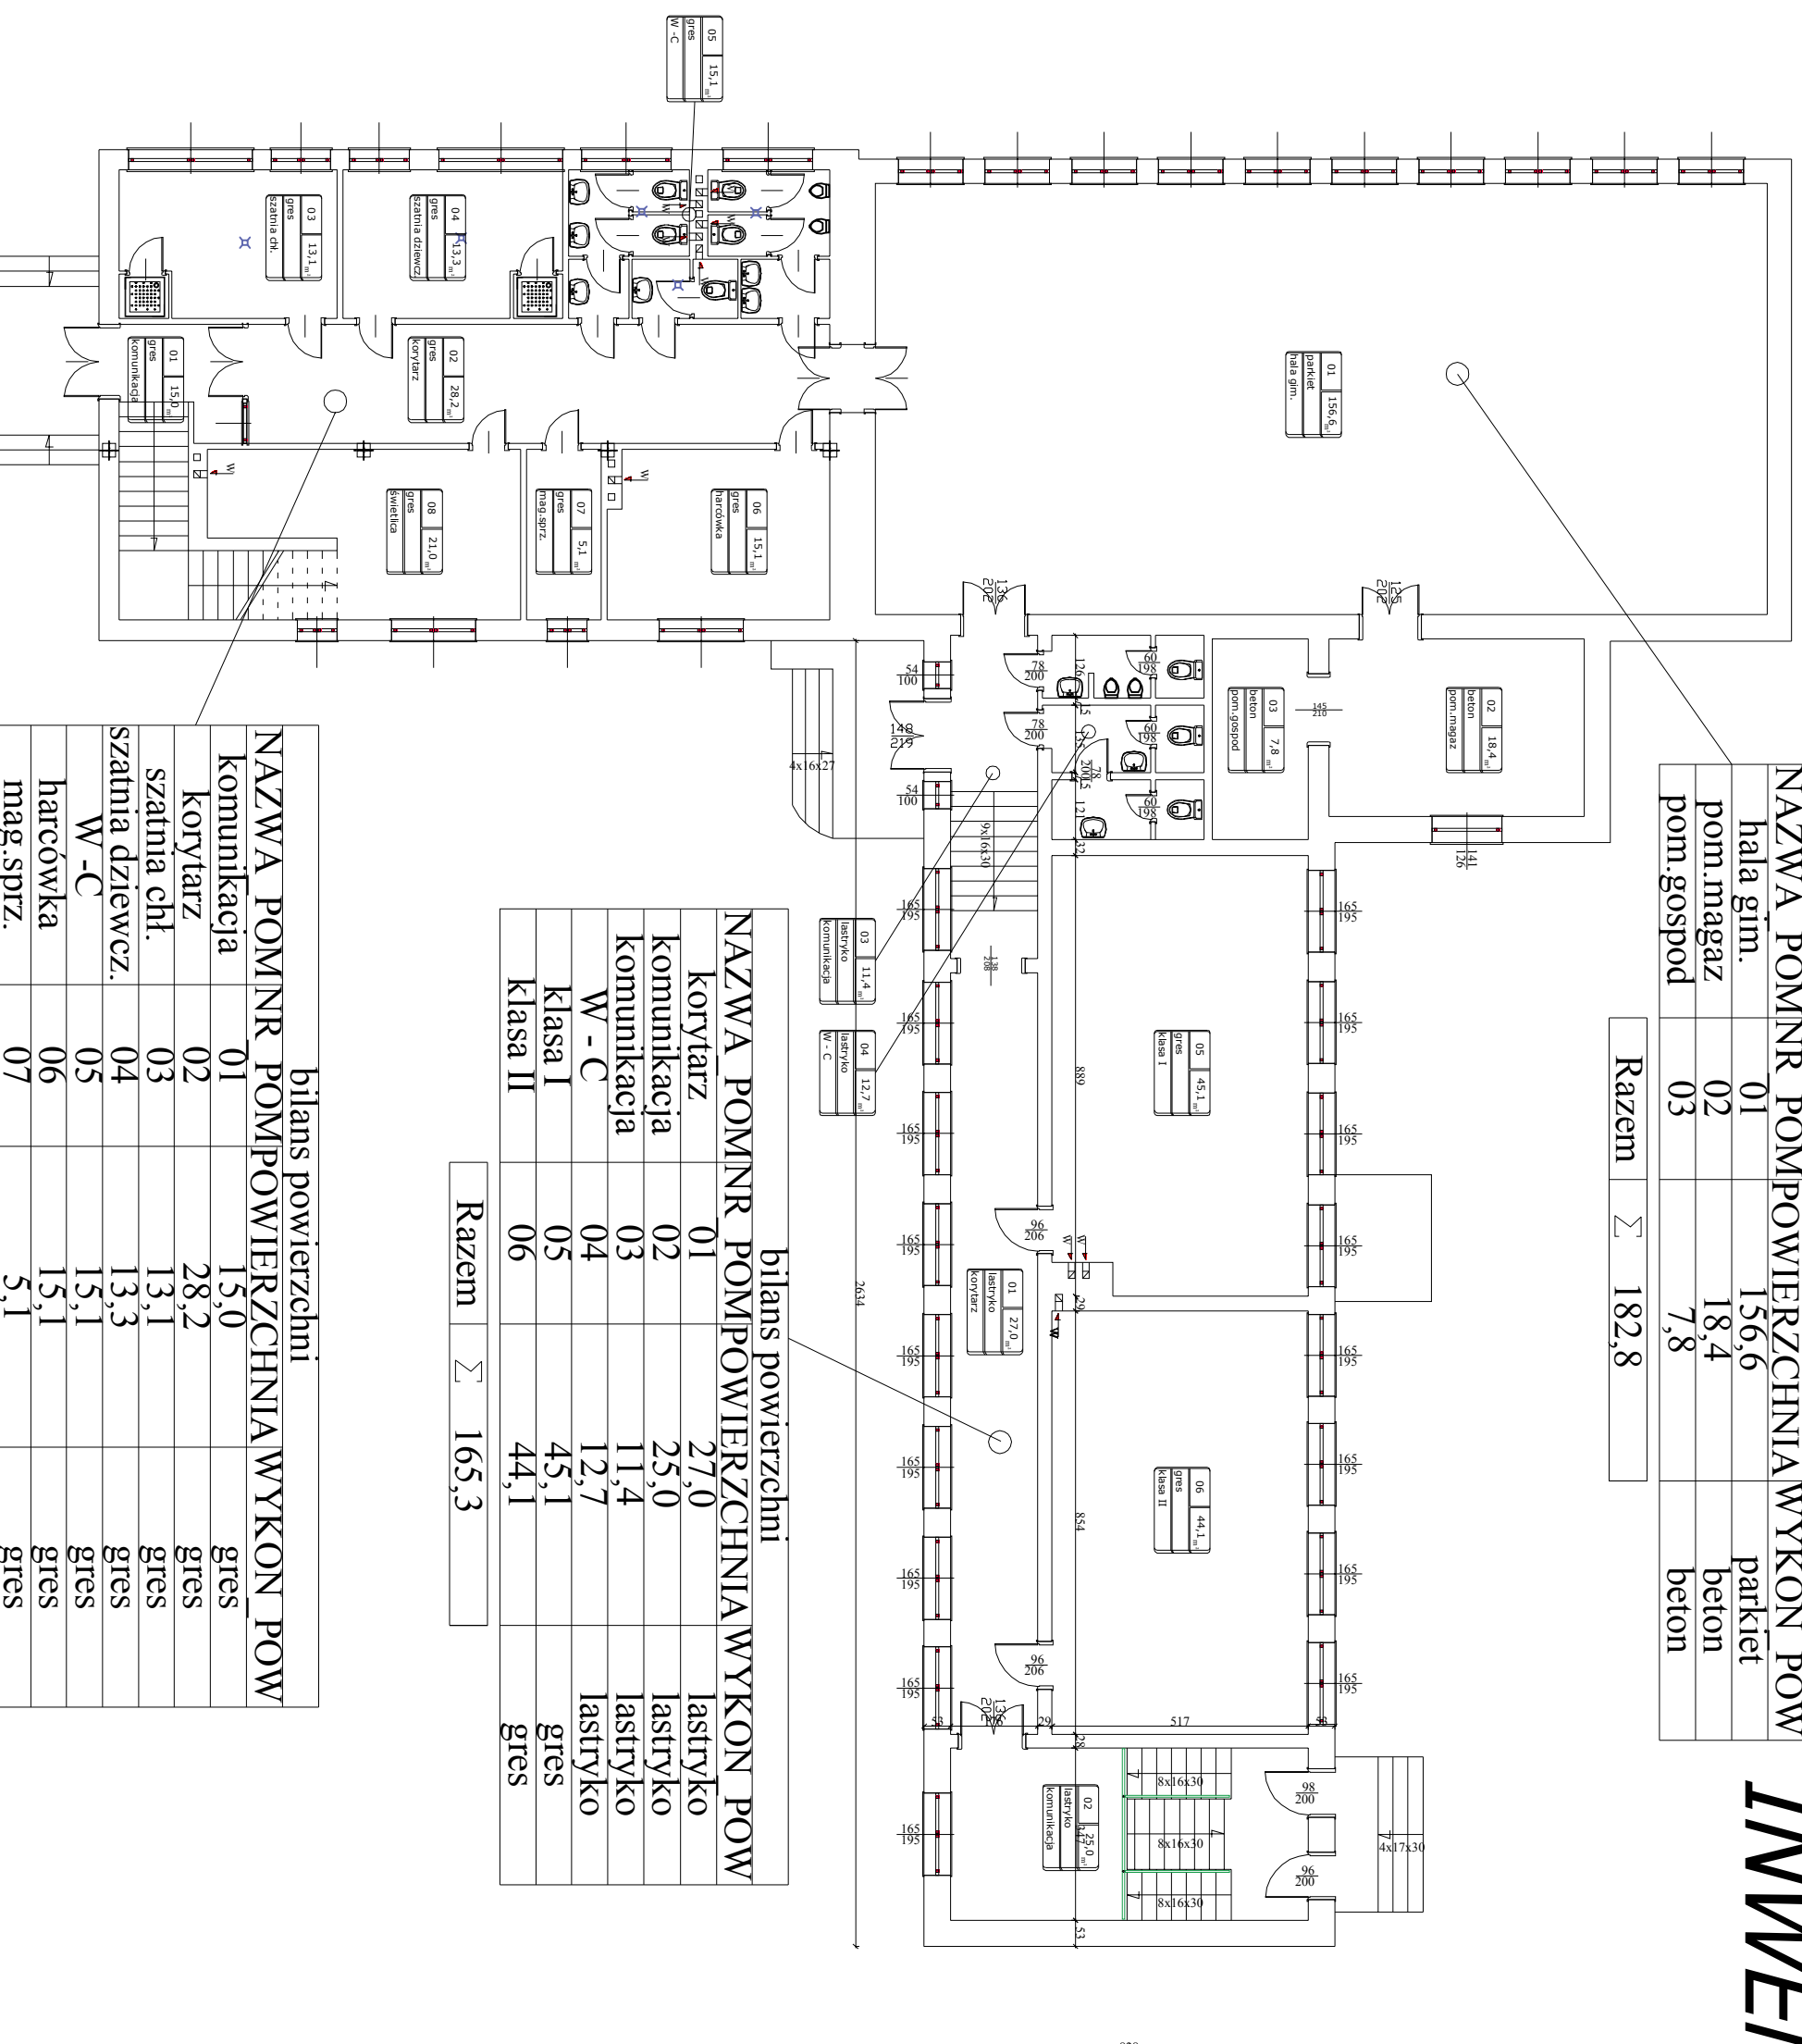

bilans powierzchni			
NAZWA POMIERN	POMIERN	WYKON	POW
korytarz	01	lastyko	27,0
kommunikacja	02	lastyko	25,0
kommunikacja	03	lastyko	11,4
W - C	04	lastyko	12,7
klasa I	05	gres	45,1
klasa II	06	gres	44,1
Razem	Σ		165,3

bilans powierzchni			
NAZWA POMIERN	POMIERN	WYKON	POW
kommunikacja	01	gres	15,0
korytarz	02	gres	28,2
szatnia chl.	03	gres	13,1
szatnia dziewcz.	04	gres	13,3
W - C	05	gres	15,1
harcówka	06	gres	15,1
mag.sprz.	07	gres	5,1
świetlica	08	gres	21,0
Razem	Σ		125,9

USŁUGI INWESTYCYJNE NADZORY BUDOWLANE KOSZTORYSOWANIE inż. SŁAWOJIR MAŃKA GORCZENICA 98c, 87-300 BRODNICA			
RZUT PARTERU			
Projektant: inż. Sławomir Mańka KIP/0003PROK/10	podpis	data 11.2016	
Objekt: Szkoła Podstawowa ze żłobkiem	Skala: 1:100		Nr rysunku: 15
Lokalizacja: Ostrowite ; dz. nr. 285/1, 285/2, obręb Ostrowite			