


INWENTARYZACJA

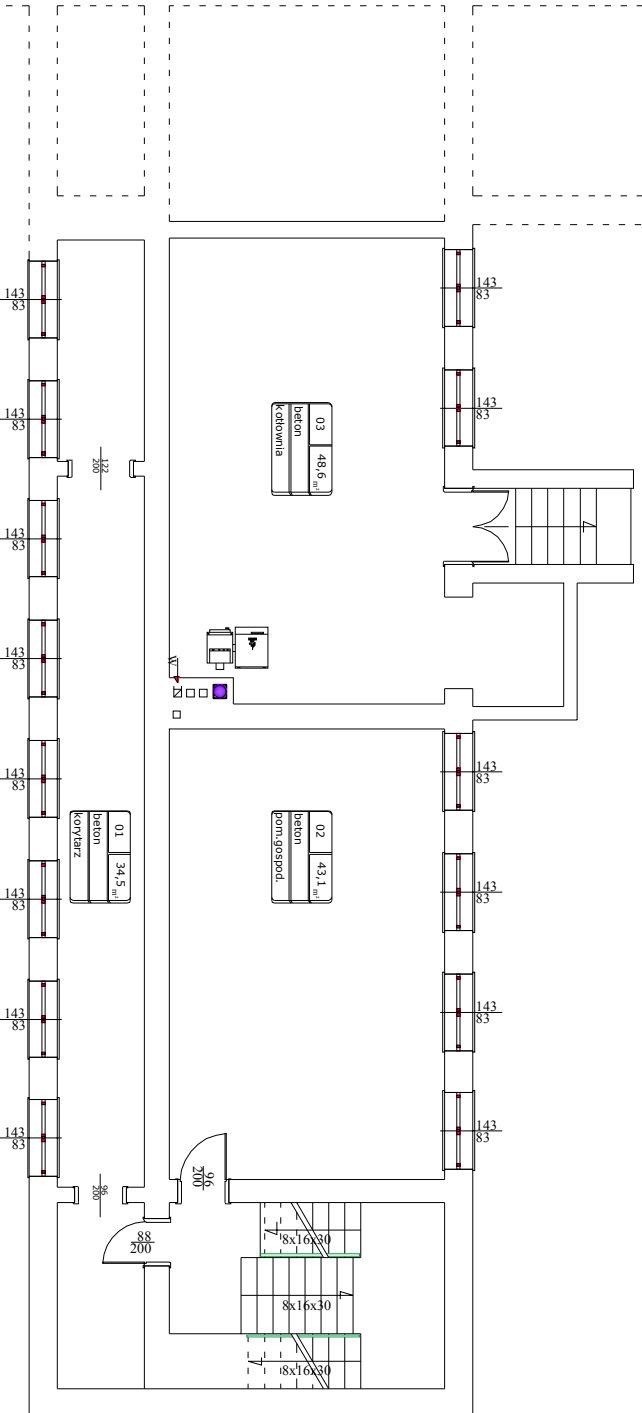

bilans powierzchni			
NAZWA POMIAR POWIERZCHNIA WYKON POW			
korytarz	01	34,5	beton
pom.gospod.	02	43,1	beton
kotłownia	03	48,6	beton
Razem		Σ 126,2	

USŁUGI INWESTYCYJNE NADZORY BUDOWLANE KOSZTORYSOWANIE
inż. SŁAWOMIR MAŃKA GORCZENICA 98c, 87-300 BRODNICA

RZUT PIWNICY

Projektant: inż. Sławomir Mańka KLIP/0003PROK/10	podpis	data 11.2016	
--	--------	-----------------	--

Obiekt: Szkoła Podstawowa ze żłobkiem	Skala: 1:100
Lokalizacja: Ostrowite ; dz. nr. 285/1, 285/2, obręb Ostrowite	Nr rysunku: 14