


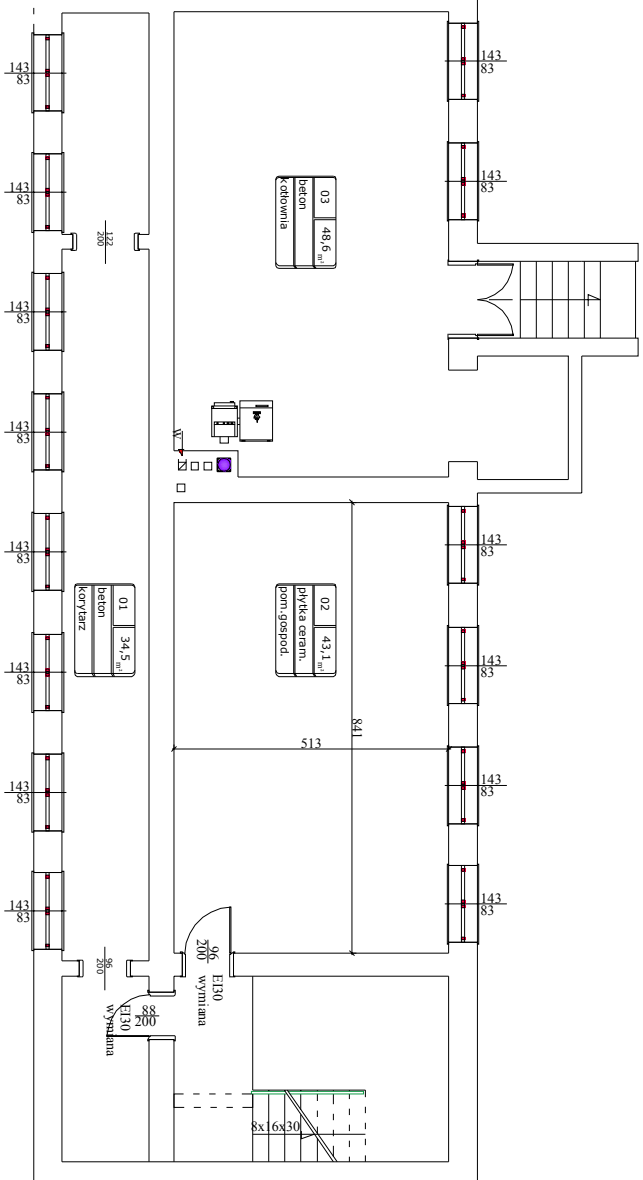

USŁUGI INWESTYCYJNE NADZORY BUDOWLANE KOSZTORYSOWANIE
INŻ. SŁAWOMIR MAŃKA GORCZENICA 98c, 87-300 BRODNICA

Typu rysunku:

RZUT PIWNICY

Projektant: inż. Sławomir Mańka KLIP/0003PROK/10	podpis	data 11.2016
Architekt: inż. inż. Hanna Esieniewicz-Karpiuk wsp. inż. BIAŁA III 1000	podpis	data 11.2016

Obiekt:

Szkoła Podstawowa ze żłobkiem

Skala:
1:100

Lokalizacja:

Ostrowite ; dz. nr. 285/2, obręb Ostrowite

Nr rysunku:
20