

RZUT PARTERU SKALA 1:100

WARUNEK SPEŁNIONY - dowód rys. ZT-1

/ZAGOSPODAROWANIE TERENU/ :

Rozporządzenie Ministra Infrastruktury w sprawie warunków technicznych, jakim powinny odpowiadać budynki i ich usytuowanie z dnia 12 kwietnia 2002 r. (Dz. U. nr 75, poz. 690 z późn. zm.)

Rozdział 2. Oświetlenie i nasłonecznienie

§ 57.

2. W pomieszczeniu przeznaczonym na pobyt ludzi stosunek powierzchni okien, liczonej w świetle ościeżnic, do powierzchni podłogi powinien wynosić co najmniej 1:8, natomiast w innym pomieszczeniu, w którym oświetlenie dzienne jest wymagane ze względu na przeznaczenie - co najmniej 1:12.

§ 60.

1. Pomieszczenia przeznaczone do zbiorowego przebywania dzieci w żłobku, przedszkolu i szkole, z wyjątkiem pracowni chemicznej, fizycznej i plastycznej, powinny mieć zapewniony czas nasłonecznienia co najmniej 3 godziny w dniach równonocy (21 marca i 21 września) w godzinach 8:00-16:00, natomiast pokoje mieszkalne - w godzinach 7:00-17:00.

Legenda (łazienka niepełnosprawni):

1. umywalka h=80 cm, lustro obracane w pionie, uchwyt podnoszony dł. 60±80 cm
2. muszla ustępowa h=45±50 cm, uchwyt podnoszony dł. 60±80 cm, elem.mocującym papier toaletowy h=80±85 cm
3. uchwyt kątowny pionowo, poziomy h=80±85 cm
4. Krzesło przysiękowe uchylne mocowane do ściany h=43±48 cm
5. Zamykana szafka na środki czystości i mopy


UWAGA: Poręcz, krzesło ze stali nierdzewnej

Legenda:

- PVC 160 - kanał nawiewny wentylacji mechanicznej
- PVC 160 - kanał wywiewny wentylacji mechanicznej
- → - kierunki przepływu powietrza
- ~ - wentylator ścienny Ø125
- ~ - kratka 425x75mm
- ~ - nawiewnik montowany w górnej części ramy okiennej (min. 2m nad terenem)

Państwowy Powiatowy Inspektor Sanitarny w Golubiu-Dobrzyń
uzgodnił na podstawie ustawy z dnia 14 marca 1985 r. o Państwowej Inspekcji Sanitarnej (Dz.U. z 2017r., poz. 1261)
bez uwag / z uwagami

pismem z dnia
znak
Golub-Dobrzyń, dnia

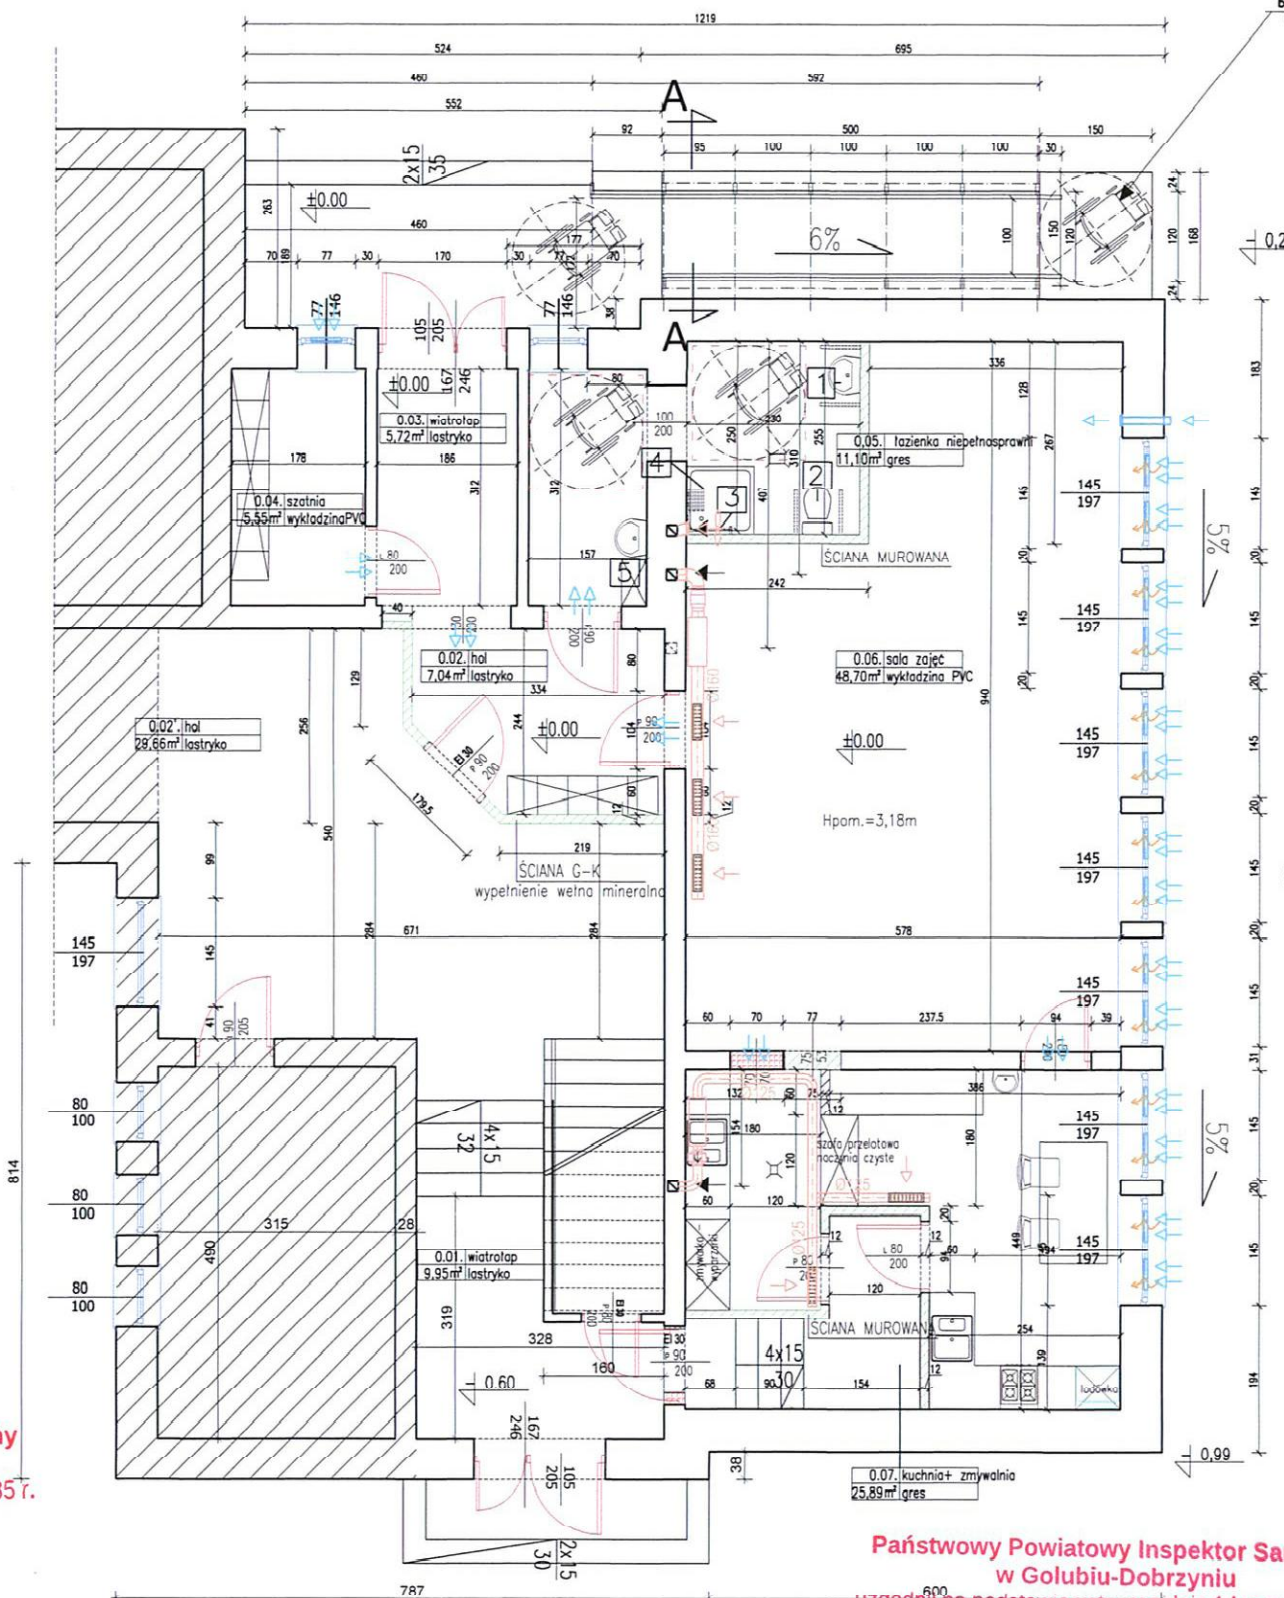

PODZIĄD DLA OSÓB NIEPEŁNOSPRAWNYCH
betonowy; szerokość płaszczyzny ruchu 1,20m, krawężniki o wysokości 8 cm, obustronne poręcze, odstęp między nimi 1m, h1=90cm, h2=75cm

CZĘŚĆ BUDYNKU PODDANA ADAPTACJI NA PRZEDSZKOLE

PRZYZIEMIE

pow. lokalu
pow. komunikacji

PROJEKT:

Nr	Pomieszczenie	Powierzchni. [m2]
0.01.	wiatrołap	9,95
0.02.	hol	29,66
RAZEM		39,61
POMIESZCZENIA PRZEDSZKOLA		
0.02.	hol	7,04
0.03.	wiatrołap	5,72
0.04.	szatnia	5,55
0.05.	łazienka niepełnos.	11,1
0.06.	sala zajęć	48,7
0.07.	kuchnia+zmywalnia	25,89
RAZEM		104

- PROJEKTOWANE ŚCIANY DZIAŁOWE, OTWORY DO ZAMUROWANIA
- OTWÓR DO POWIĘKSZENIA DLA NOWOPROJEKTOWANYCH DRZWI W ŚWIEŹLE NA GOTOWO MIN. 90cm, ORAZ DLA OKIENKA PODAWCZEGO
- Istniejąca część budynku nieobjęta opracowaniem



WOJCIECH KRZEMIŃSKI
ul.Stodólna 4 a, 87-400 Golub-Dobrzyń
NIP: 878 15 70 445

ADRES INWESTYCJI:

dz. nr 54/4,
obr. ewid. 040503_2_0009 Golub-Dobrzyń - G,
jedn. ewid. 040503_2_87-400 Golub-Dobrzyń

TEMAT:

Zmiana sposobu użytkowania pomieszczeń parteru w części zachodniej istniejącego budynku Szkoły Podstawowej w Nowogrodzie wraz z ich niezbędną przebudową na przedszkole - kategoria - IX

INWESTOR:

Gmina Golub-Dobrzyń, Plac Tysiąclecia 25,
87-400 Golub-Dobrzyń

BRANZA:

ARCHITEKTONICZNO-BUDOWLANA

TYTUL RYSUNKU: rzut przyziemia

SKALA: 1:100

DATA: 06.2017r.

PROJEKTANT:

mgr inż. arch. Dorota Czamulucka-Krzemińska

ARCHITEKTURA

mgr inż. Paweł Modrakowski

KONSTRUKCJA

mgr inż. Paweł Modrakowski

OPRACOWANIE

mgr inż. Paweł Modrakowski

WYKONANIE

mgr inż. Paweł Modrakowski

WZGLĘDNY

mgr inż. Paweł Modrakowski

WZGLĘDNY

mgr inż. Paweł Modrakowski

Państwowy Powiatowy Inspektor Sanitarny w Golubiu-Dobrzyń
uzgodnił na podstawie ustawy z dnia 14 marca 1985 r. o Państwowej Inspekcji Sanitarnej (Dz.U. z 2017r., poz. 1261)
bez uwag / z uwagami

pismem z dnia 18.04.2017r.
znak PSCE-GD-NR-40-2-1/17
Golub-Dobrzyń, dnia 18.04.2017r.