


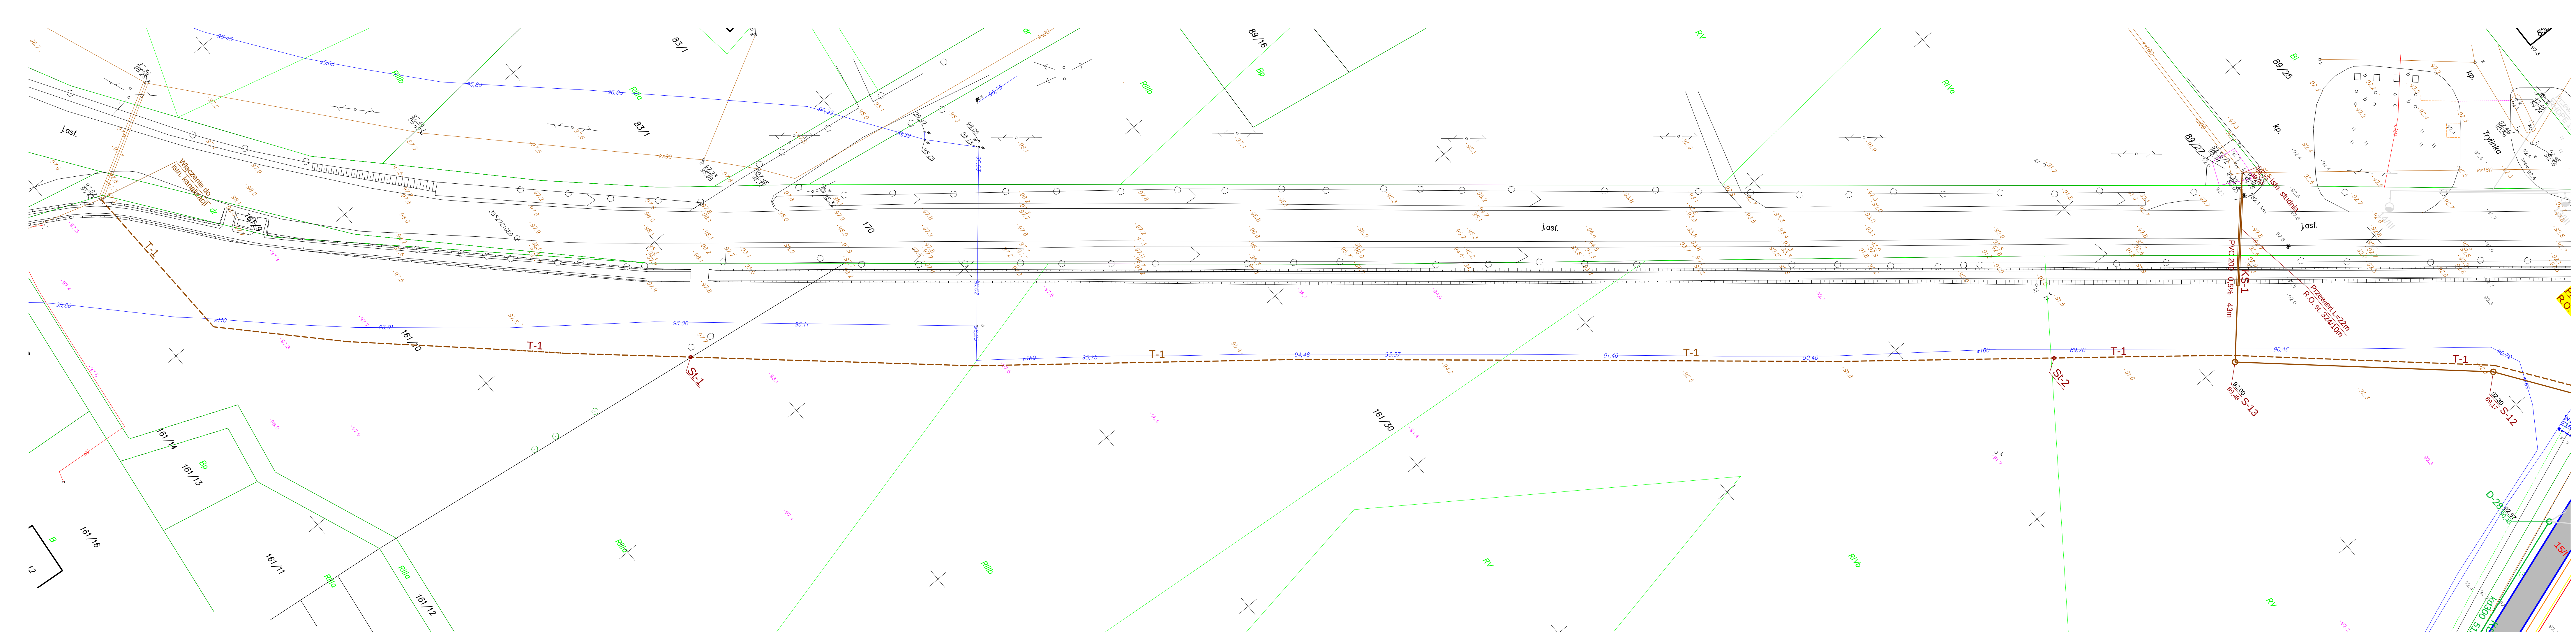

- OZNACZENIA
- proj. kanalizacja sanitarna grawitacyjna
 - proj. rurociąg tłoczny
 - proj. kanalizacja deszczowa
 - proj. linie oświetleniowe
 - proj. słupy oświetleniowe
 - proj. kanał technologiczny
 - proj. wodociąg

Układ arkuszy

Ark.1 Ark.2

Ark. 1		
WIELOBRANŻOWE PRZEDSIĘBIORSTWO USŁUGOWO-PRODUKCYJNE „MELBUD” s.c. 87-100 Toruń ul. Tramwajowa 12		
Inwestor: Gmina Gołub – Dobrzyń Plac Tytułcia 25 87-400 Gołub Dobrzyń		
Przedmiot: Przeprowadzenie działań studyjno – koncepcyjno – projektowych dla terenów inwestycyjnych Gołubsko – Dobrzyńskiego Parku Przemysłowo – Technologicznego Lokalizacja: m. Wrocław Gmina Gołub – Dobrzyń		
Zadanie: Przygotowanie i uzbrojenie terenu Parku Przemysłowo – Technologicznego we Wrocław		
Treść rysunku: Mapa projektowa		
Data: 08.2019r	skala: 1:500	nr rysunku 1