

DROGOWA PRACOWNIA PROJEKTOWA

ANMAR

ANNA PACEWICZ-DYRDA

UL. ŁANOWA 1

86 - 014 KRUSZYŃ

TEL: (52) 335-80-88 FAX: (52) 552-03-50

TEL. KOM: +48509037524

E-MAIL: AN_MAR@INTERIA.EU

WWW.dppANMAR.pl

NIP: 967-055-96-42

**TYTUŁ
OPRACOWANIA**

**PRZEBUDOWA DRÓG GMINNYCH
W MIEJSCOWOŚCI RUZIEC
GMINA GOLUB - DOBRZYŃ**

PROJEKT STAŁEJ ORGANIZACJI RUCHU

INWESTYCJA

**DROGI GMINNE W MIEJSCOWOŚCI RUZIEC
ULICA TULIPANOWA I GOŹDZIKOWA
GMINA GOLUB - DOBRZYŃ**

INWESTOR

**GMINA GOLUB - DOBRZYŃ
PLAC TYSIĄCLECIA 25
87 - 400 GOLUB - DOBRZYŃ**

BRANŻA

DROGI

FAZA PROJEKTU

PROJEKT WYKONAWCZY

		DATA	PODPIS
OPRACOWANIE	mgr inż. Anna Pacewicz – Dyrda	czerwiec 2015 r.	

ZAWARTOŚĆ OPRACOWANIA

KARTY TUŁOWA
ZAWARTOŚĆ OPRACOWANIA
ARKUSZ UZGODNIEN
OPIS TECHNICZNY
PLAN ORIENTACYJNY - RYS. 1 (SKALA 1:10000)
PLAN SYTUACYJNY - RYS. 2 (SKALA 1:500)

ARKUSZ UZGODNIENÍ

**do projektu zmiany stałej organizacji na drogach gminnych na terenie osiedla
Ruziec, gmina Golub – Dobrzyń.**

OPIS TECHNICZNY

**do projektu zmiany stałej organizacji na drogach gminnych na terenie osiedla
Ruziec, gmina Golub – Dobrzyń.**

Przedmiot opracowania

Przedmiotem opracowania niniejszej dokumentacji jest projekt zmiany stałej organizacji ruchu na drogach gminnych - ul. Goździkowej i Tulipanowej na terenie osiedla Ruziec, gmina Golub – Dobrzyń zgodnie planem orientacyjny (rysunek nr 1).

Podstawa opracowania

- zlecenie Zamawiającego,
- inwentaryzacja stanu istniejącego w zakresie niezbędnym do opracowania dokumentacji,
- materiały geodezyjno – kartograficzne,
- Rozporządzenie Ministra Infrastruktury oraz Spraw Wewnętrznych i Administracji z dnia 31 lipca 2002 roku w sprawie znaków i sygnałów drogowych – Dz. U. Nr 170 poz. 1393 z dnia 12 października 2002 roku,
- Rozporządzenie Ministra Infrastruktury z dnia 3 lipca 2002 roku w sprawie szczegółowych warunków technicznych dla znaków i sygnałów drogowych oraz urządzeń bezpieczeństwa ruchu drogowego i warunków ich umieszczania na drogach wraz z załącznikami nr 1 ÷ 4 – Dz. U. Nr 220 poz. 2181 z dnia 23 grudnia 2003 roku,
- Ustawa z dnia 20 czerwca 1997 roku – Prawo o ruchu drogowym - Dz. U. z 1997 roku Nr 98, poz. 602, z 2003 roku Nr 58, poz. 515, z 2005 roku Nr 25, poz. 202,
- Rozporządzenie Ministra Infrastruktury z dnia 23 września 2003 roku w sprawie szczegółowych warunków zarządzania ruchem na drogach oraz wykonywania nadzoru nad tym zarządzaniem – Dz. U. Nr 177, poz. 1729 z dnia 14 października 2003 roku.

Zakres opracowania

Przedmiotem opracowania niniejszej dokumentacji jest projekt zmiany stałej organizacji ruchu na drogach gminnych - ul. Goździkowej i Tulipanowej na terenie osiedla Ruziec, gmina Golub – Dobrzyń w związku z przebudową dróg gminnych na terenie osiedla Ruziec, gmina Golub – Dobrzyń.

Ulice: Tulipanowa i Goździkowa, Irysowa są drogami gminnymi mieszczącymi się w miejscowości Ruziec, w gminie Golub – Dobrzyń, w powiecie golubsko – dobrzyńskim, w województwie kujawsko - pomorskim.

Opis stanu istniejącego

Przedmiotowe drogi znajdują się na terenie zabudowanym o zabudowie jednorodzinnej i usługowej.

Długość przebudowanych dróg:

ul. Goździkowa - około 100 m,

ul. Tulipanowa – około 255 m.

Szerokość istniejących pasów drogowych: od około 7,0 m do około 10,0 m.

W pasie drogowym przedmiotowych dróg i ich sąsiedztwie znajduje się uzbrojenie w postaci sieci teletechnicznej, sieci energetycznej, oświetlenia, wodociągu, kanalizacji sanitarnej i deszczowej.

W stanie obecnym drogi gminne posiadają nawierzchnię gruntową.

Opis stanu projektowanego

Planowana inwestycja przewiduje przebudowę dróg gminnych ulic: Tulipanowej i Goździkowej wraz z urządzeniem zieleni (trawników) oraz przebudowę i zabezpieczenie sieci kolidujących z ww. inwestycją.

Projektuje się jezdnie o szerokości 5,0 m oraz chodniki jednostronne o szerokości 1,5 m przyległe do jezdni.

Skrzyżowanie obu dróg oraz z drogą powiatową nr 44231 projektuje się jako zwykle o promieniach wyokrąglających krawędzi wlotów $R = 6,0$ m.

Wyjazdy z posesji na przedmiotowych ulicach będą posiadały włączenia typu bramowego.

Projekt zmiany stałej organizacji przewiduje oznakowanie przejść dla pieszych znakami pionowymi D-6 oraz poziomymi P-10.

Projektuje się progi zwalniające prefabrykowane typu U-16a oznakowane znakami A-11a z tabliczką T-1 oraz B-33 (20 km/h).

Ponadto projektuje się oznakowanie skrzyżowań dróg gminnych z drogą powiatową: droga powiatowa jest drogą z pierwszeństwem przejazdu.

Projektowane oznakowanie zgodnie z rysunkiem nr 2.

Orientacyjny termin wprowadzenia stałej organizacji ruchu – do końca 2016 r.


Uwagi końcowe

- zastosować oznakowanie poziome cienkowsarstwowe,
- na drogach gminnych zastosować znaki pionowe małe, na drodze powiatowej znaki pionowe średnie,
- użyte oznakowanie musi odpowiadać aktualnym wzorom,
- dokumentację wykonano w 7 egzemplarzach.


Opracowała:



mgr inż. Anna Pacewicz - Dyrda

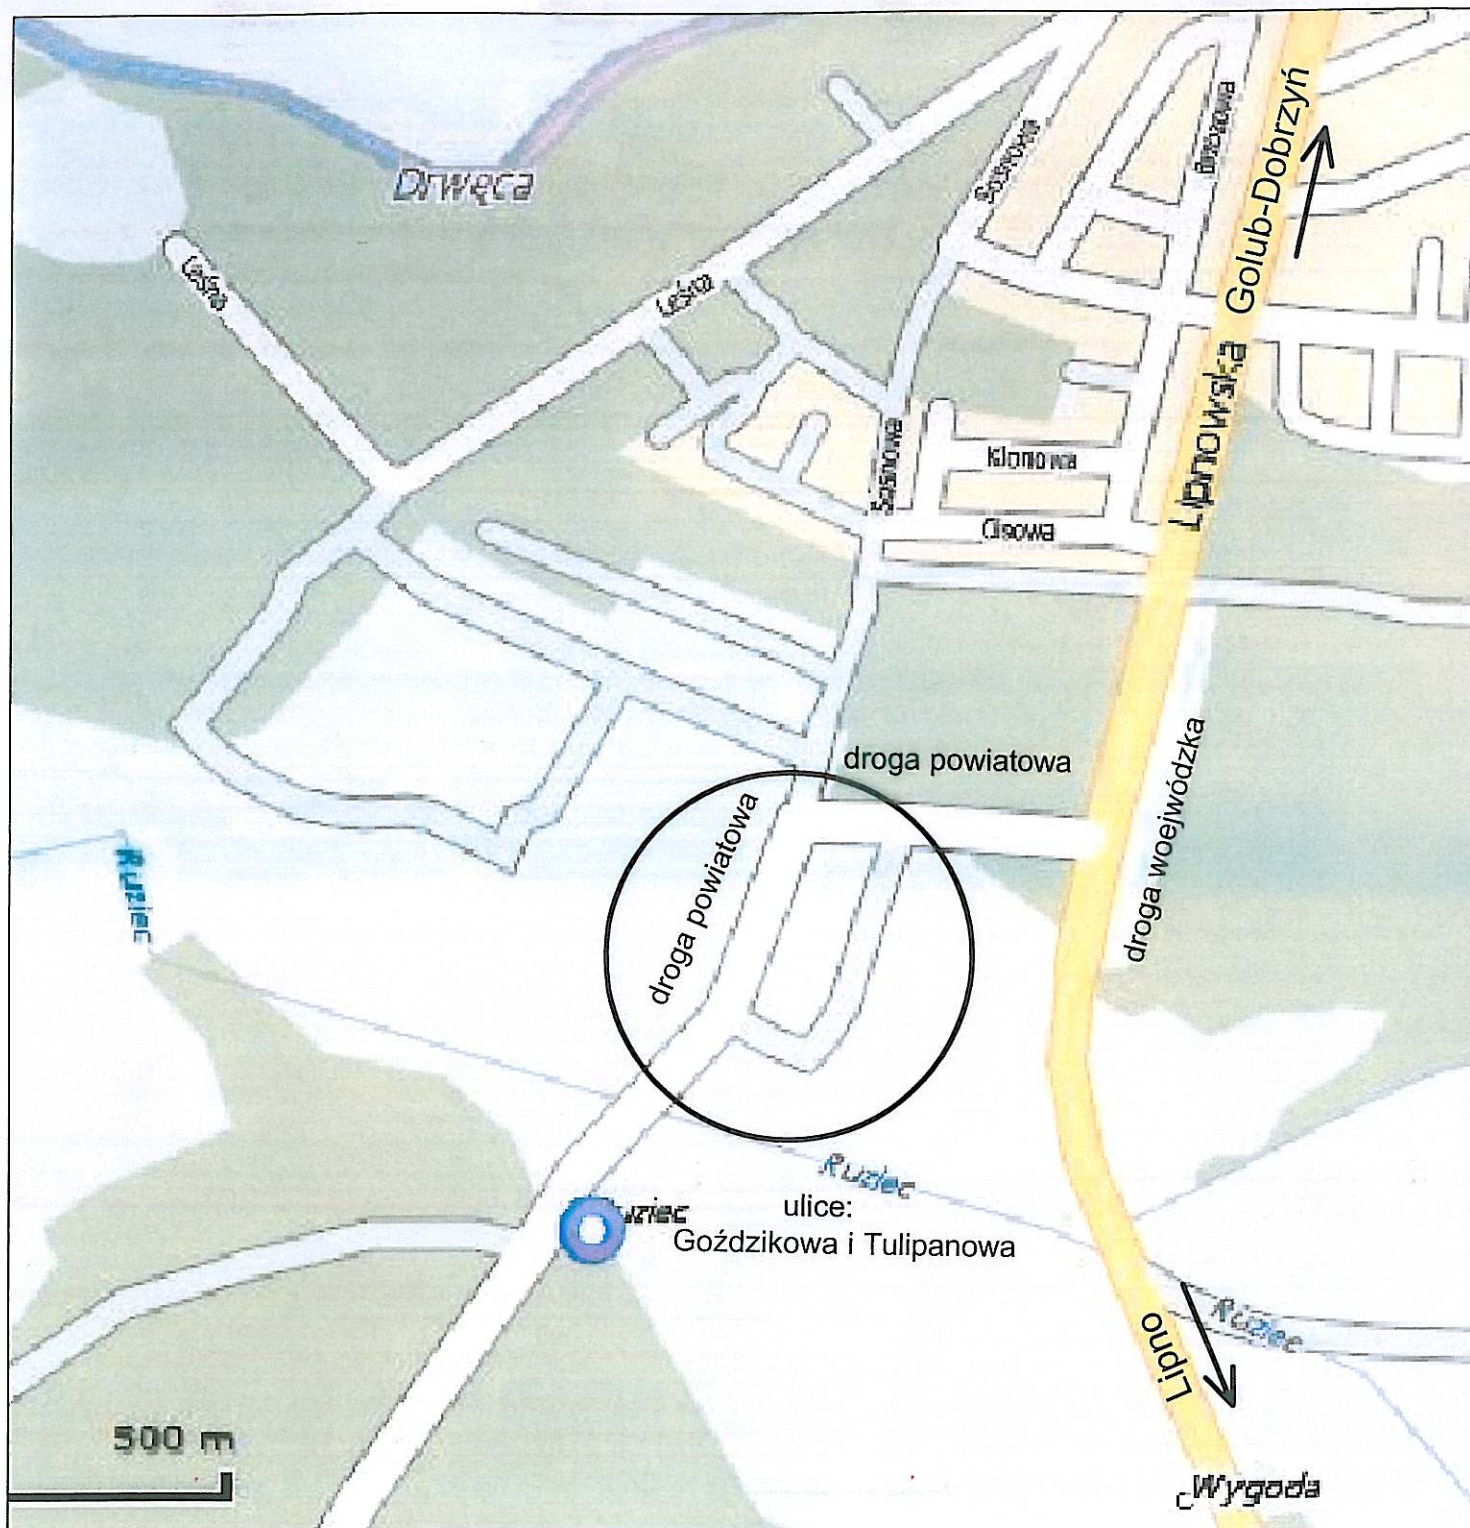

Wykonawca	PRACOWNIA PROJEKTOWA ANMAR ANNA PACEWICZ-DYRDA ul. Łanowa 1, 86-014 Kowiszyn tel. (52) 335-80-88 fax (52) 552-03-50 NIP: 967-055-96-32 www.dppANMAR.pl		
Obiekt	Drogi gminne - ul. Tulipanowa i Goździkowa w miejscowości Ruziec		
Inwestor	Gmina Golub - Dobrzyń Plac Tysiąclecia 25 87-400 Golub - Dobrzyń		PW
Opracował	mgr inż. Anna Pacewicz - Dynda		Podpis <i>[Signature]</i> Data 14 września 2013 r.
Temat	Plan orientacyjny	Skala 1:10000	SOR-1

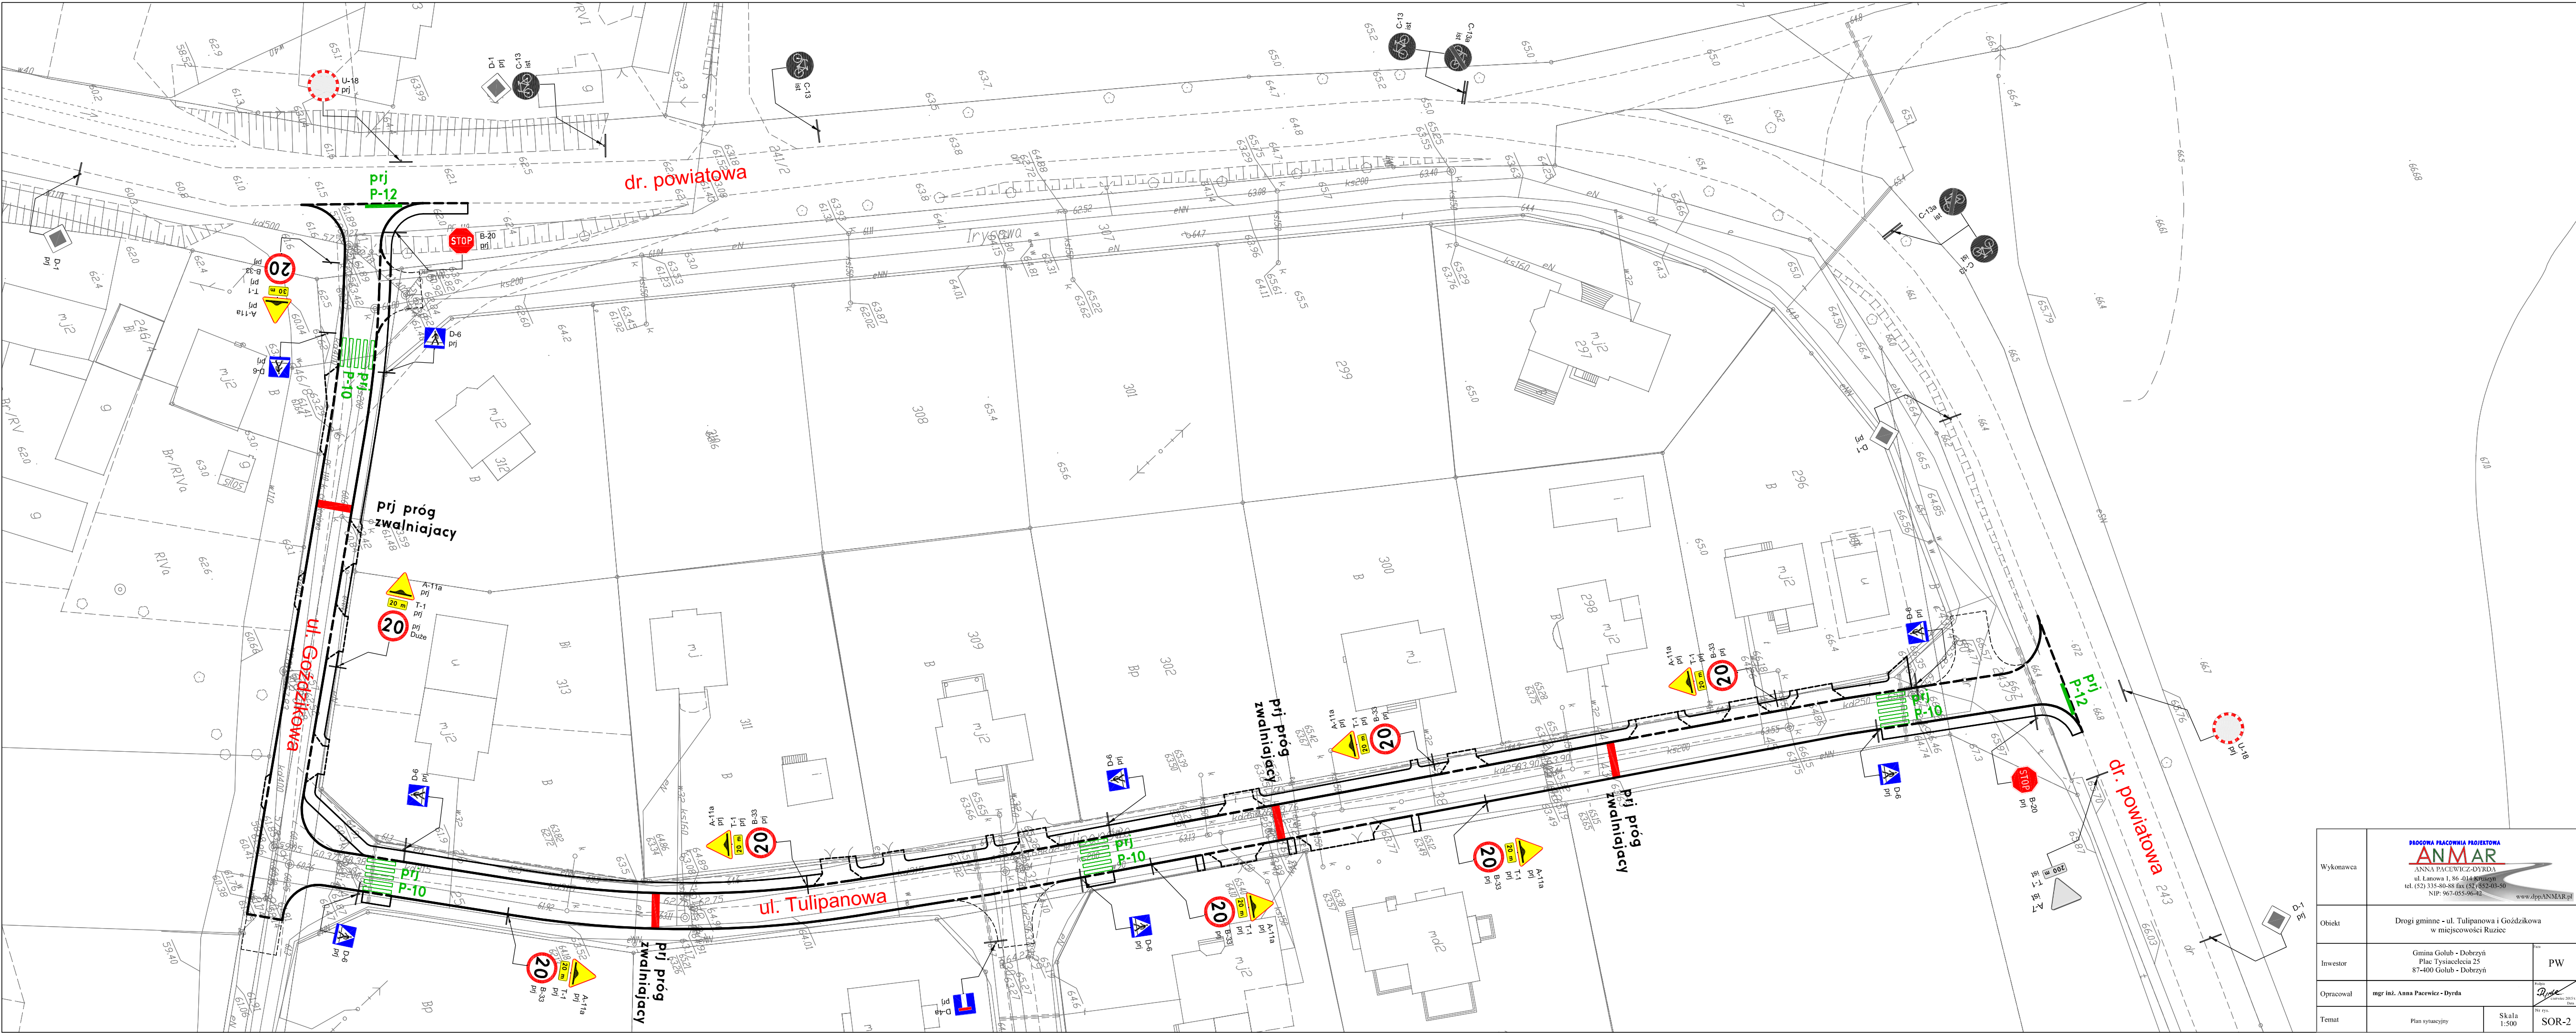

Wykonawca	BIUROGÓWA PRACOWNIA PROJEKTOWA ANMAR ANNA PACIEWICZ-DYRDA ul. Lanowa 1, 86-014 Kępno tel. (52) 335-80-88 fax (52) 852-03-50 NIP: 967-055-96-42 		
Obiekt	Drogi gminne - ul. Tulipanowa i Goździkowa w miejscowości Ruziec		
Investor	Gmina Gołub - Dobrzyń Plac Tysiąclecia 25 87-400 Gołub - Dobrzyń		PW
Opracował	mgr inż. Anna Pacewicz - Dynda		
Temat	Plan sytuacyjny	Skala 1:500	SOR-2