


WOJEWÓDZTWO POWIATOWE
POWIATOWY OŚRODEK DOKUMENTACJI
GEODEZYJNEJ I KARTOGRAFICZNEJ
ul. 400 Golub Dobrzyń, Plac 1000-lecia 25
tel/fax 056 683 28 52
KIP-878-15-47-305

Województwo: kujawsko-pomorskie
Powiat: golubsko-dobrzyński
Jednostka ewidencyjna: 040503_2, Golub Dobrzyń G
Obręb: 0010, Nowawieś
Działka: 121/51
2016-09-19

SKALA 1:1000
Seksja mapy: 355.224.061.2
obr. Nowawieś 0010: dz. 121/51

KIESZYCA
Powiatowego Ośrodka Dokumentacji
Geodezyjnej i Kartograficznej
inż. Przemysław Kartaszcwski

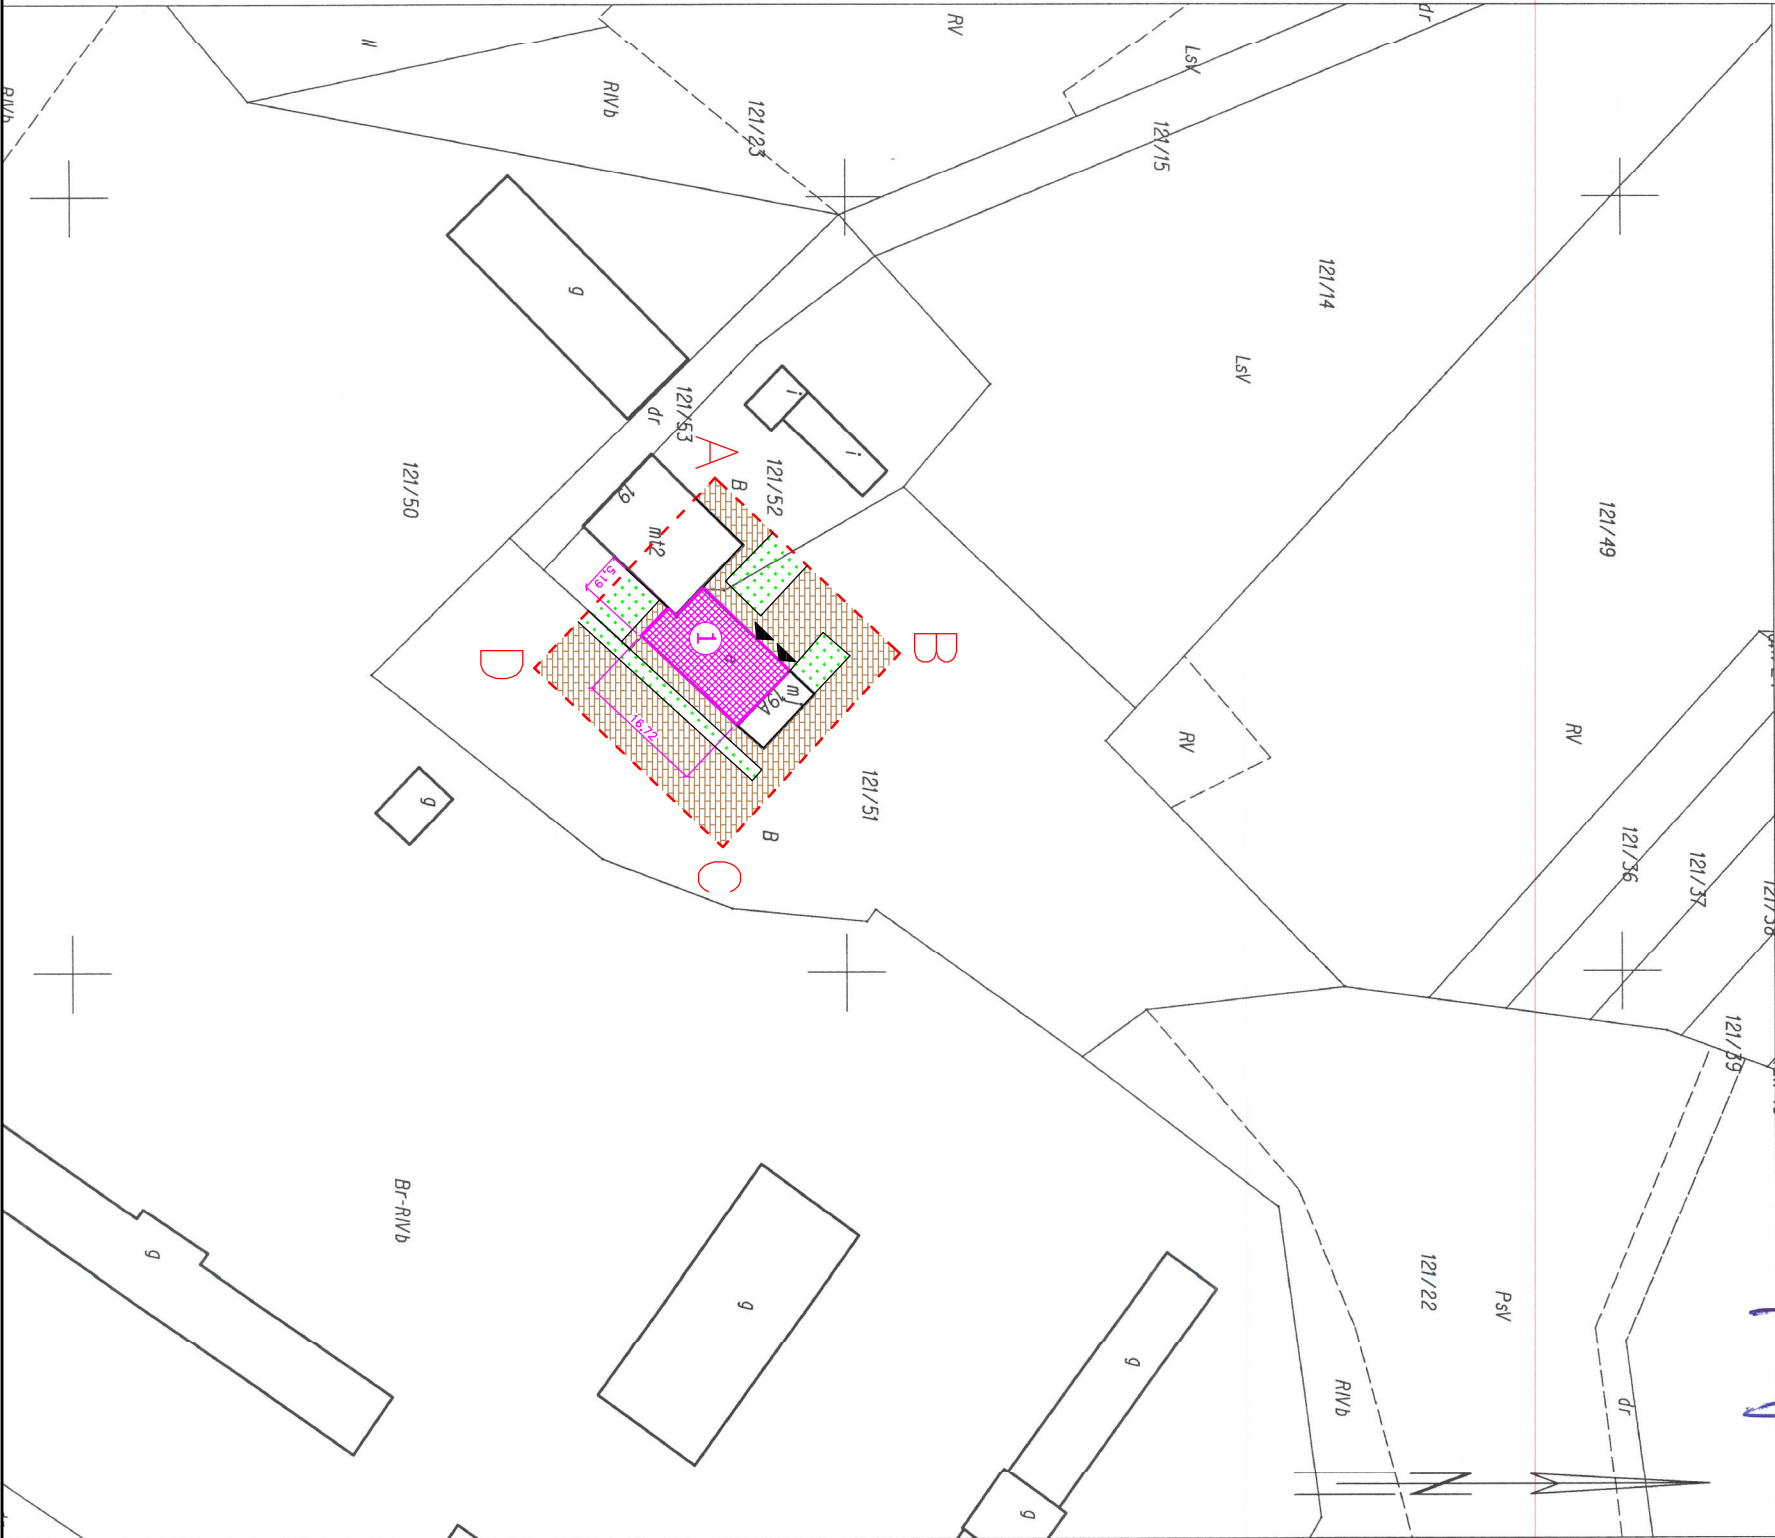

PROJEKT ZAGOSPODAROWANIA TERENU

LEGENDA : ppp = bez zmian
k

- Projektowana termomodernizacja świetlicy
- Istniejąca część mieszkalna budynki nie będąca przedmiotem opracowania
- Teren zielony – istniejący
- Teren utwardzony istniejący
- Wejścia i dojazdy – istniejące
- Granica opracowania

PROJEKTOWANIE I NADZORY BUDOWLANE KAMIL MACIEJEWSKI UL. KSIĘŻYCOWA 4 87-400 GOLUB – DOBRZYŃ Tel. 790 420 519 e-mail : kamil.maciejewski@vp.pl					
Nazwa inwestycji : Termomodernizacja świetlicy wiejskiej w Nowej					
Adres inwestycji: Dz. nr 121/51, obręb Nowawieś, gm. Golub – Dobrzyń					
Inwestor: Gmina Golub – Dobrzyń ul. Plac Tysiąclecia 25, 87-400 Golub – Dobrzyń					
ZAGOSPODAROWANIE TERENU	Branża : Architektura		Nr rysunku		
	DATA: październik 2016	SKALA: 1:1000	1		
Imię i nazwisko projektanta:	Nr uprawnień		Podpis		
mgr inż. arch. Elżbieta Grochocka	UAN-W/8346/229/TO/87-88 upr. do proj. arch. bez ograniczeń				
Imię i nazwisko projektanta:	Nr uprawnień		Podpis		
mgr inż. Kamili Maciejewski	KUP/0005/PBK/16 upr. do proj. konst. bez ograniczeń				

