


Plan zagospodarowania terenu

Skala 1 : 500

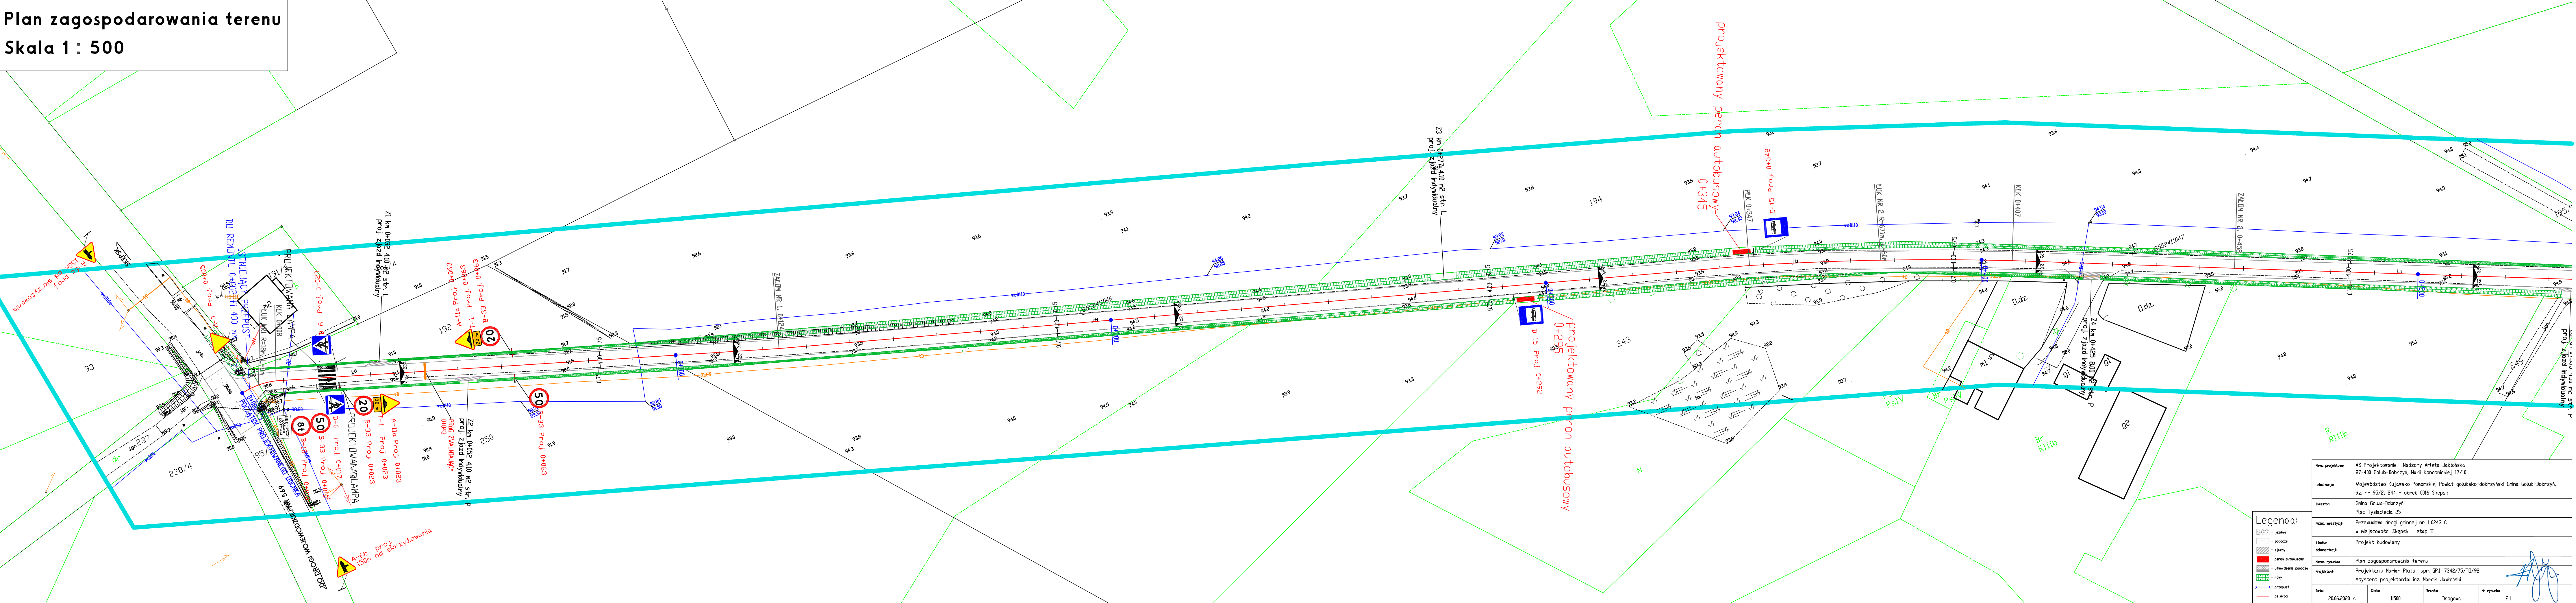

Plan projektu:	AS Projektowanie i Nadzory Arleta Jabłońska 87-400 Golub-Dobrzyń, Marli Konopnickiej 17/10			
Lokalizacja:	Województwo Kujawsko Pomorskie, Powiat golubsko-dobrzyński Gmina Golub-Dobrzyń, dz. nr 95/2, 244 - obręb 0016 Skepsk			
Inwestor:	Gmina Golub-Dobrzyń Plac Tysiąclecia 25			
Nazwa inwestycji:	Przebudowa drogi gminnej nr 110243 C w miejscowości Skepsk - etap II			
Stadium dokumentacji:	Projekt budowlany			
Nazwa rysunku:	Plan zagospodarowania terenu			
Projektant:	Projektant: Marjan Piuta upr. GP.I. 7342/75/ID/92 Asystent projektanta: inż. Marcin Jabłoński			
Data: 20.06.2020 r.	Skala: 1:500	Droga: Drogową	Nr rysunku: 2.1	