


Plan zagospodarowania terenu

Skala 1 : 500

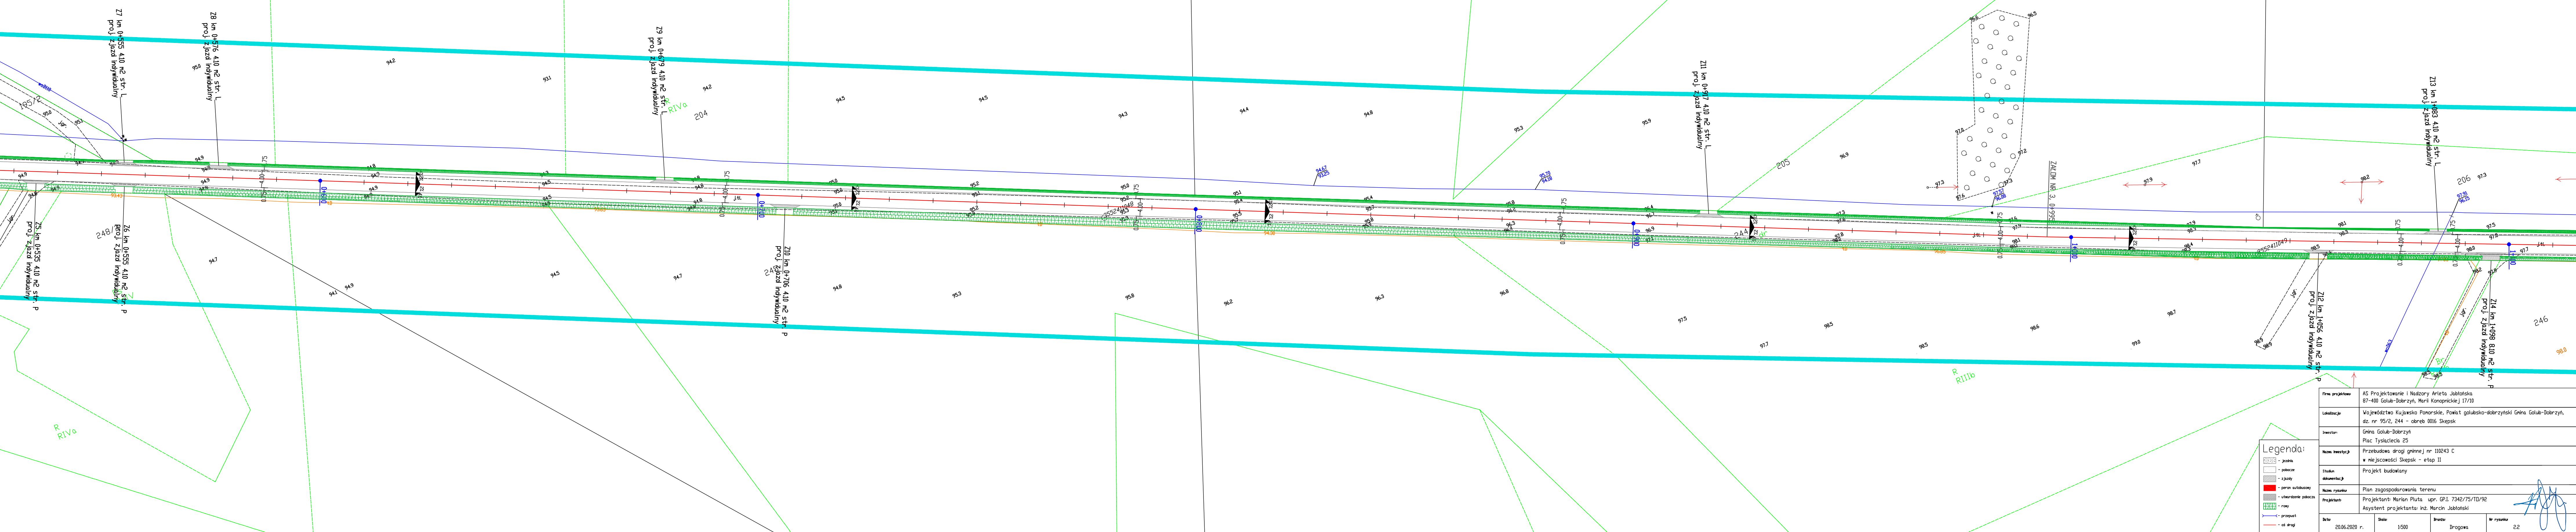

Legenda:

- jezdnia
- pasce
- zjazd
- peron autobusowy
- urządzenie pasadzy
- rowy
- przepust
- os. drogi

Firma projektowa	AS Projektowanie i Nadzory Arleta Jabłońska 87-400 Golub-Dobrzyń, Marii Konopnickiej 17/10				
Lokalizacja	Województwo Kujawsko Pomorskie, Powiat golubsko-dobrzyński Gmina Golub-Dobrzyń, dz. nr 95/2, 244 - obręb 0016 Skepsk				
Inwestor	Gmina Golub-Dobrzyń Plac Tysiąclecia 25				
Nazwa inwestycji	Przebudowa drogi gminnej nr 110243 C w miejscowości Skepsk - etap II				
Stadium dokumentacji	Projekt budowlany				
Nazwa rysunku	Plan zagospodarowania terenu				
Projektant	Projektant: Marian Piłta upr. GP. 7342/75/10/92 Asystent projektanta: inż. Marcin Jabłoński				
Data	20.06.2020 r.	Skala	1:500	Brutto	Drogowa
				Wzrost	22