


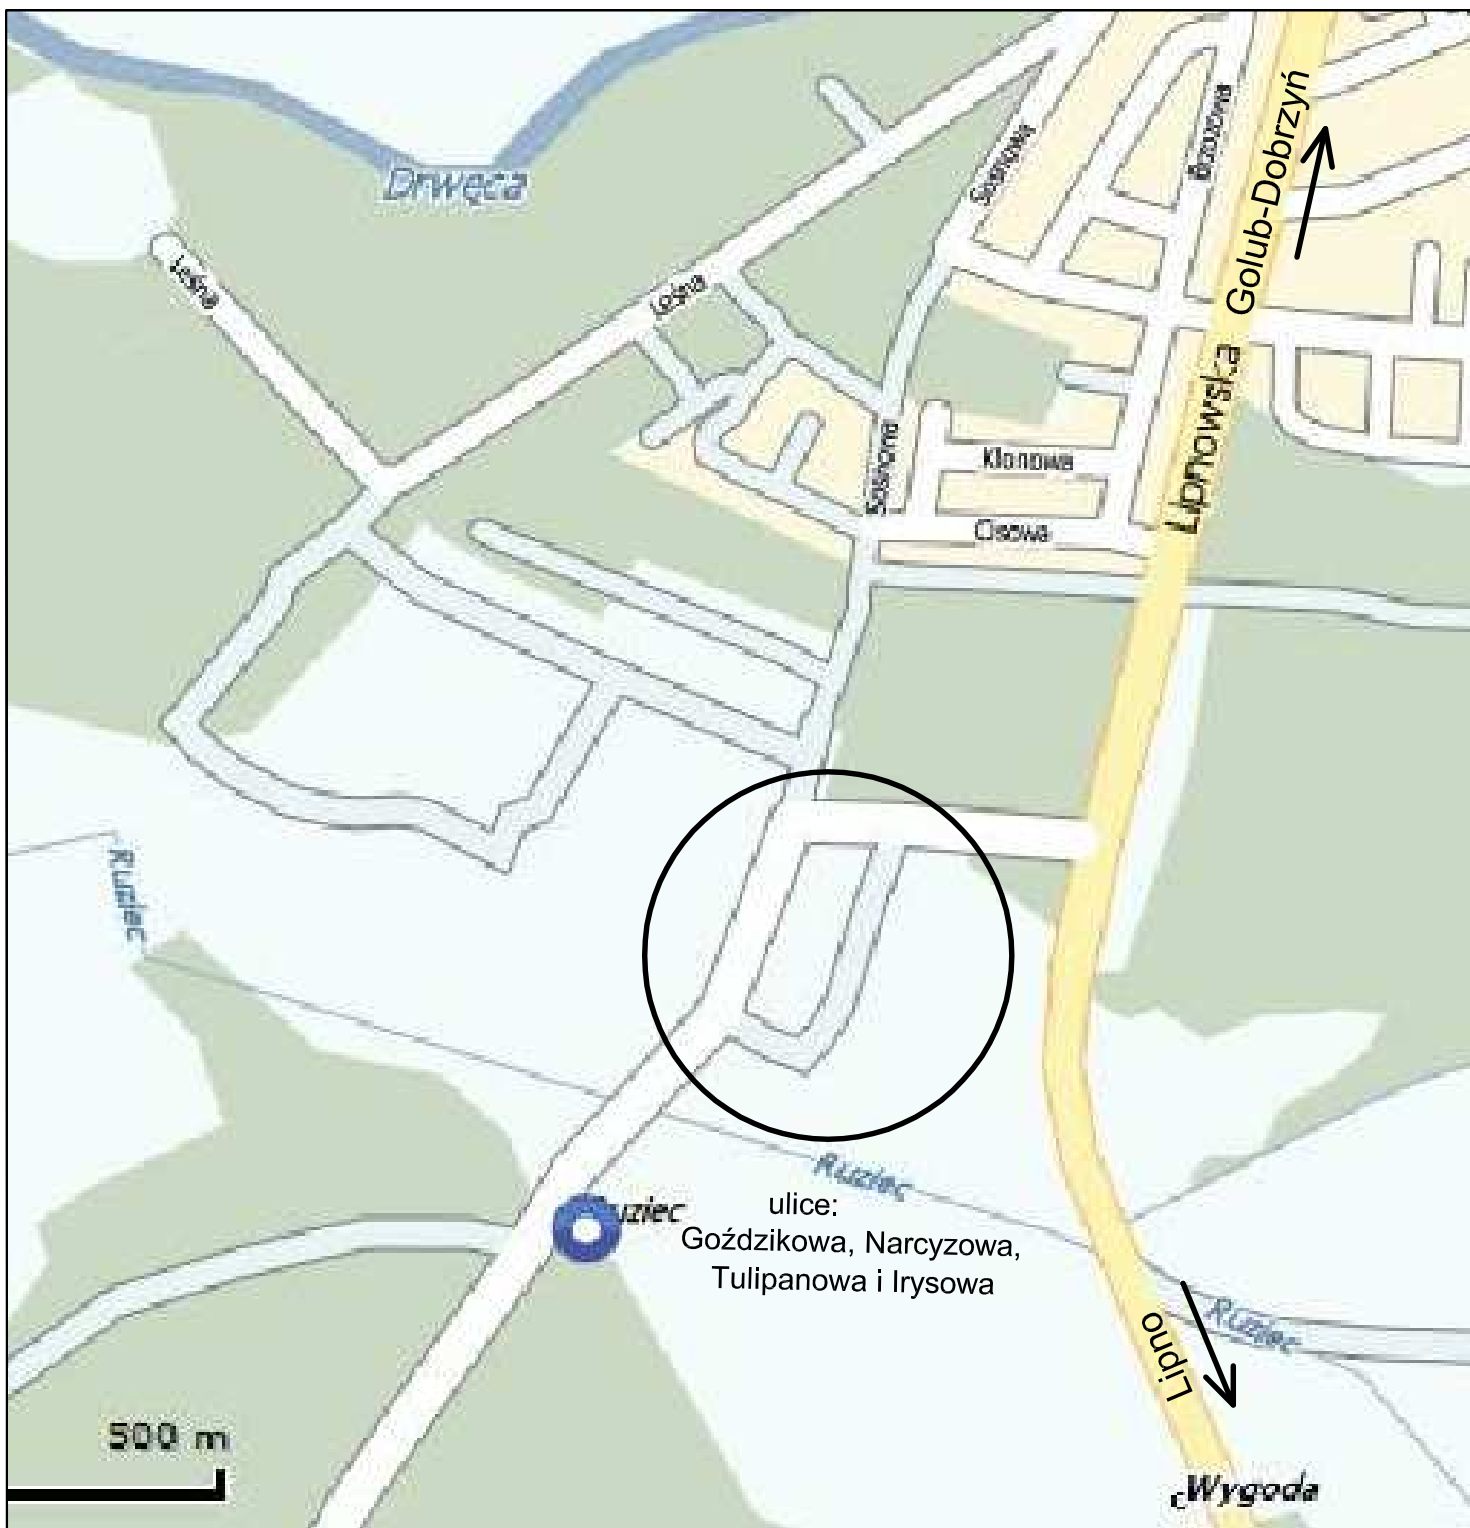

Wykonawca	DROGOWA PRACOWNIA PROJEKTOWA ANMAR ANNA PACEWICZ-DYRDA ul. Łanowa 1, 86 - 014 Kruszyn tel. (52) 335-80-88 fax (52) 552-03-50 NIP: 967-055-96-42 www.dppANMAR.pl		
Obiekt	Drogi gminne - ulica Irysowa, Tulipanowa, Goździkowa i Narcyzowa w miejscowości Ruziec, gmina Golub - Dobrzyń		
Zamawiający	Gmina Golub - Dobrzyń Plac Tysiąclecia 25 87 - 400 Golub - Dobrzyń	Faza projektu PB	
Projektant	inż. Szymon Pawlak spec.: sanitarna bez ograniczeń upr. proj. nr KUP/0157/PWOS/06	Podpis <i>[Signature]</i> październik 2013 r. Data	
Sprawdzający	mgr inż. Katarzyna Paszkowska spec.: sanitarna bez ograniczeń upr. proj. nr KUP/0067/POOS/06	Podpis <i>[Signature]</i> październik 2013 r. Data	
Temat	Plan orientacyjny	Skala 1:35000	Branża wod.-kan. Nr rys. K-1